


החותרים טירת כרמל

מגרש 2002
בנין D4 D3
קומה 1-4



קני"מ 1:100 תאריך 19.12.08

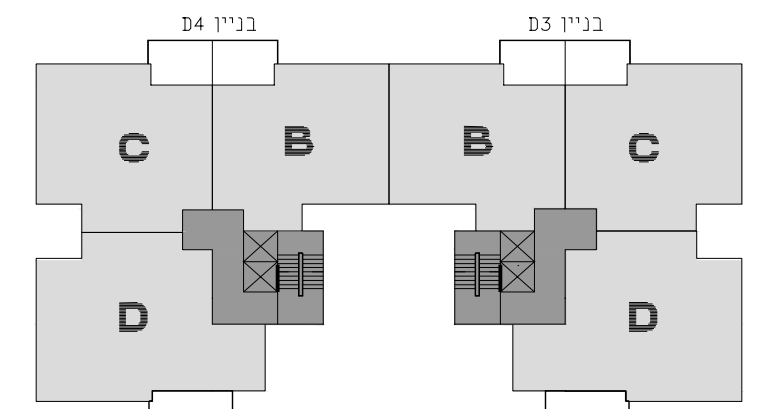

תכנית סכימטית של הקומה

גג	בנין D4		בנין D3		גג
קומה 8	D/H	H	H	H/D	קומה 8
קומה 7	D/H	H	H	H/D	קומה 7
קומה 6	D/H	H	H	H/D	קומה 6
קומה 5	D/H	H	H	H/D	קומה 5
קומה 4	D/C	B	B	C/D	קומה 4
קומה 3	D/C	B	B	C/D	קומה 3
קומה 2	D/C	B	B	C/D	קומה 2
קומה 1	D/C	B	B	C/D	קומה 1
קומה 0	חחסנים C		B	B	קומה 0

חדר רוחב סכימטי

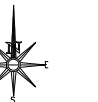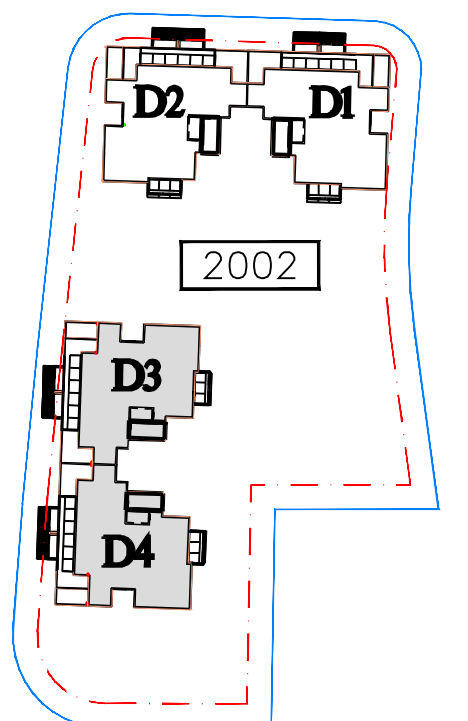

גורדון אדריכלים ומתכנני ערים בע"מ
Gordon Architects & Urban Planners
רח'י קרן חיסוד 15 טירת כרמל 3902634
Tel. 972-4-8580077 Fax 972-4-8580066
Office @gordon-ltd.co.il www.gordon-ltd.co.il




C
D4
4-B
7-B
10-B
13-B

B
D4
4-B
7-B
10-B
13-B

B
D3
4-B
7-B
10-B
13-B

C
D3
4-B
7-B
10-B
13-B

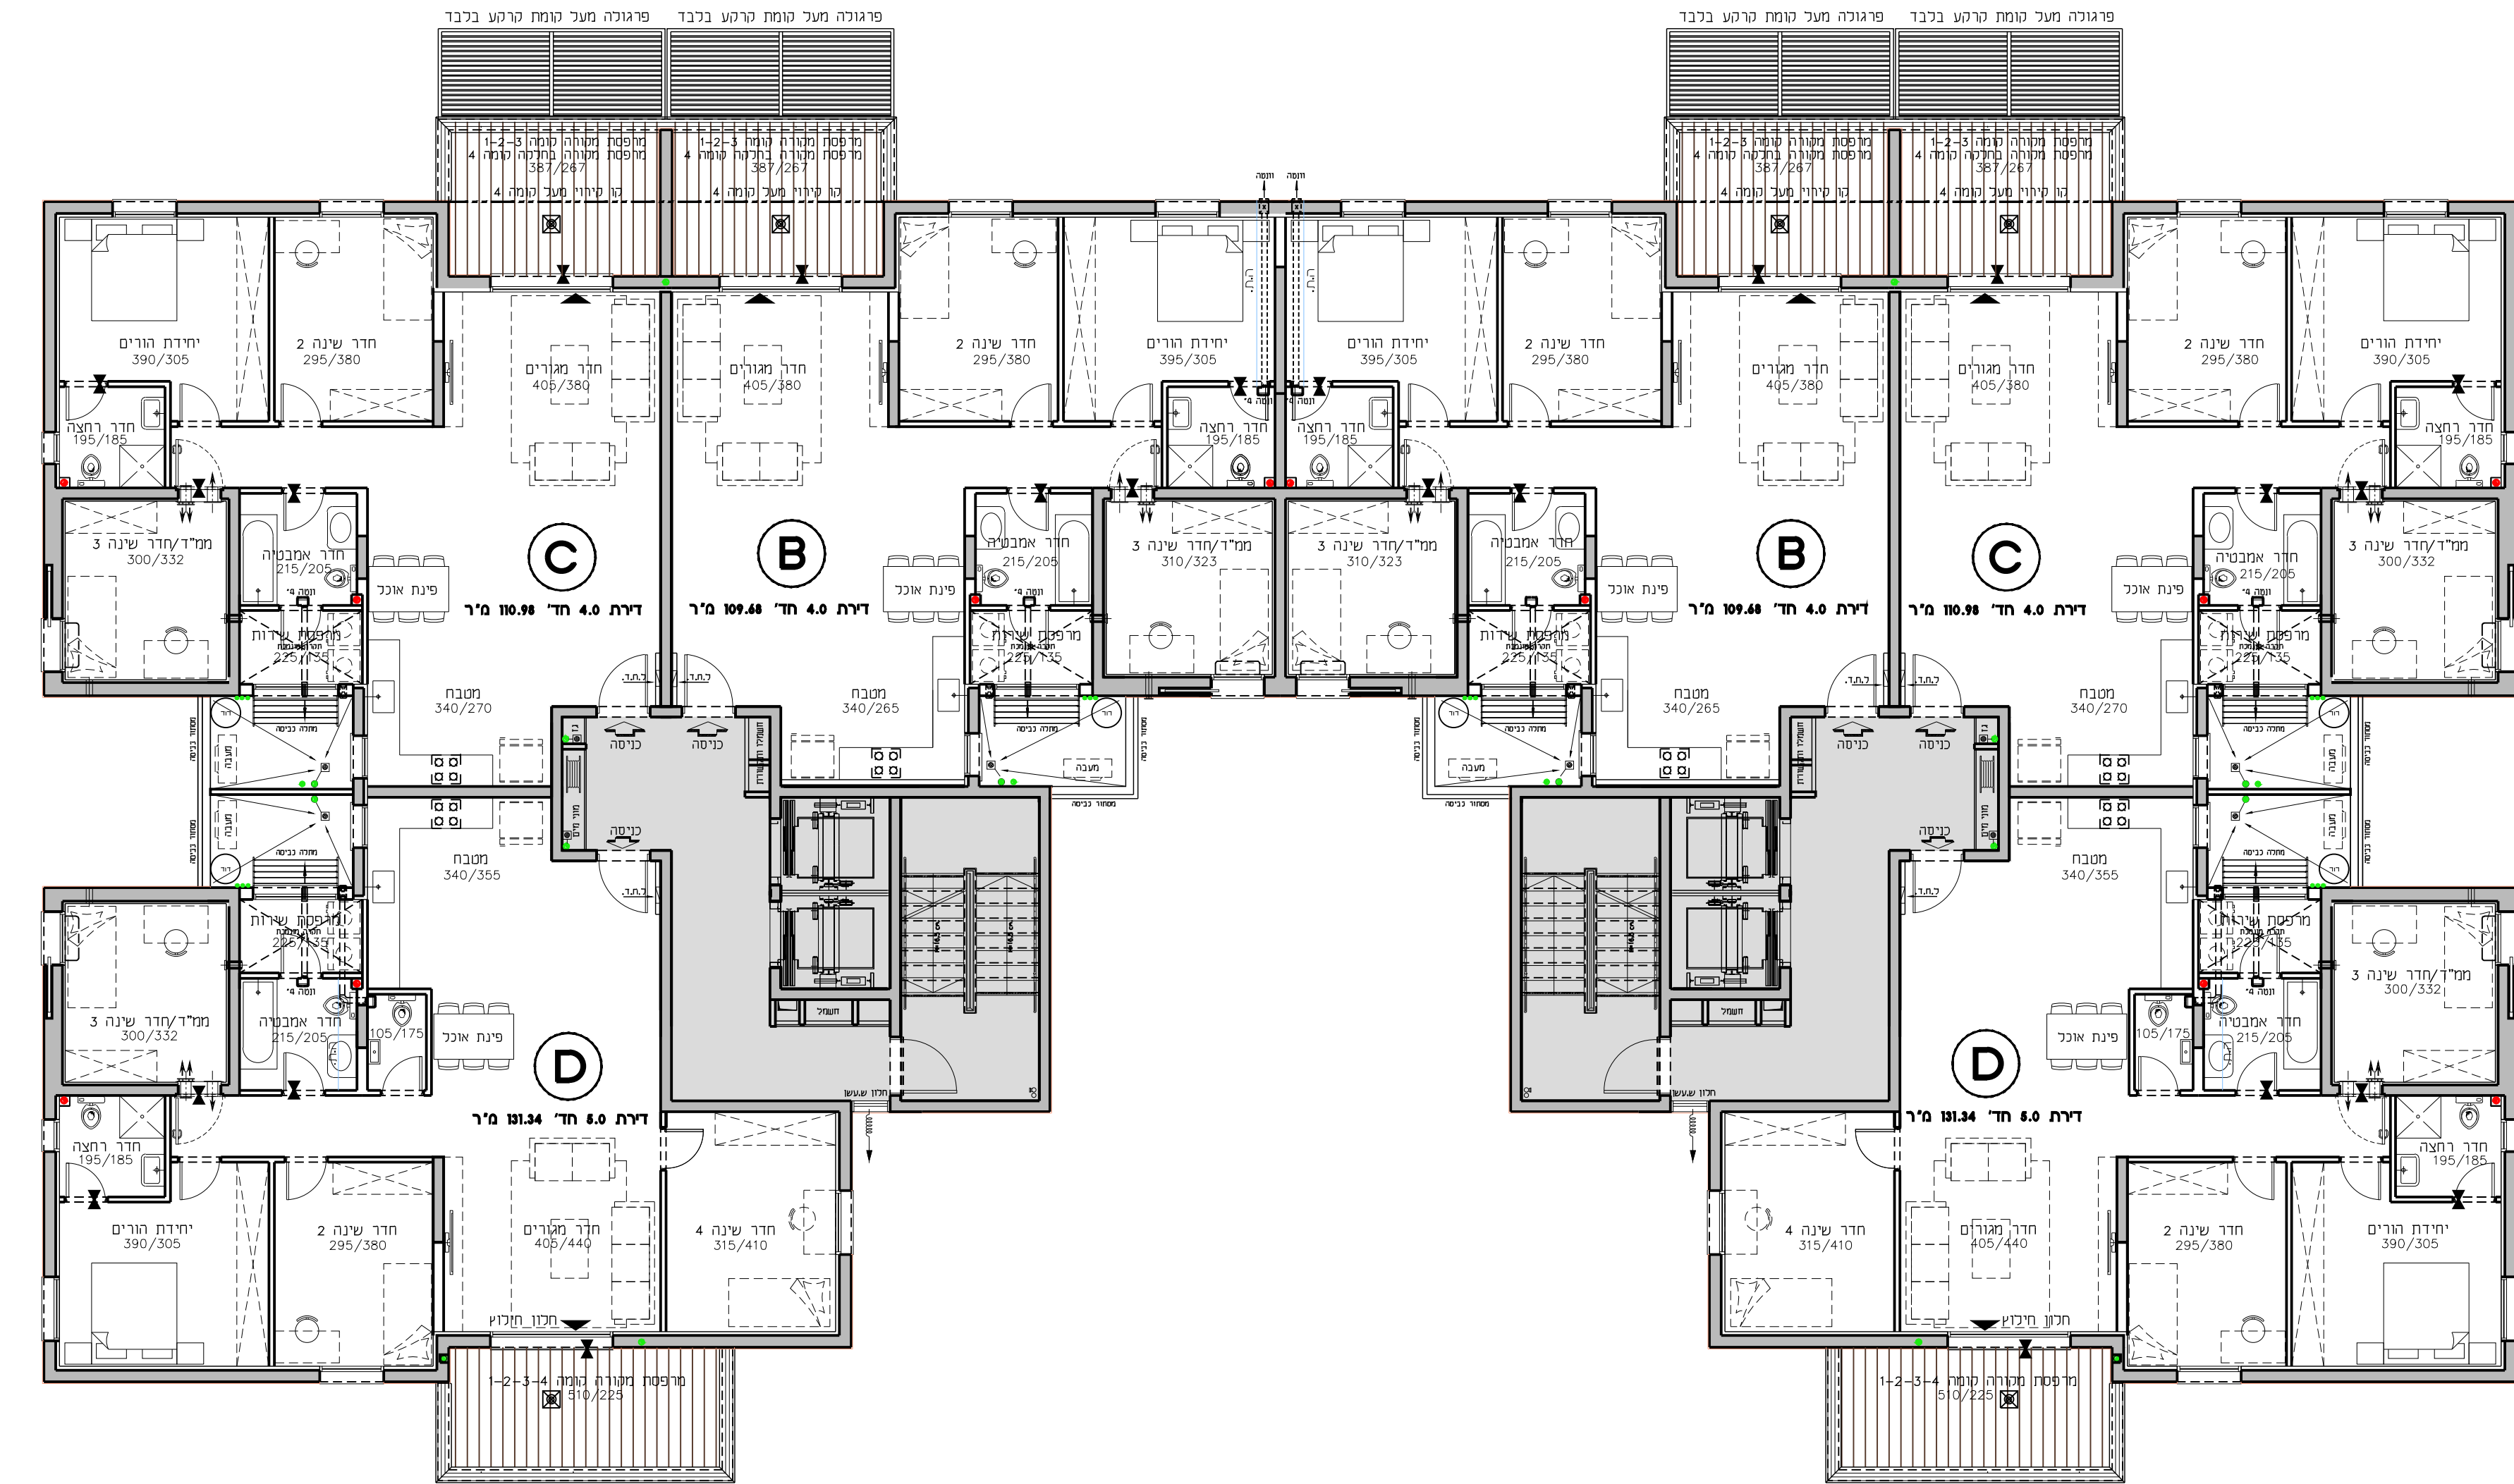


D
D4
4-B
7-B
10-B
13-B

D
D3
4-B
7-B
10-B
13-B

שני	14	C	4-ק
שני	13	B	4-ק
שני	12	D	4-ק
שני	11	C	3-ק
שני	10	B	3-ק
שני	9	D	3-ק
שני	8	C	2-ק
שני	7	B	2-ק
שני	6	D	2-ק
שני	5	C	1-ק
שני	4	B	1-ק
שני	3	D	1-ק

שני	14	C	4-ק
שני	13	B	4-ק
שני	12	D	4-ק
שני	11	C	3-ק
שני	10	B	3-ק
שני	9	D	3-ק
שני	8	C	2-ק
שני	7	B	2-ק
שני	6	D	2-ק
שני	5	C	1-ק
שני	4	B	1-ק
שני	3	D	1-ק

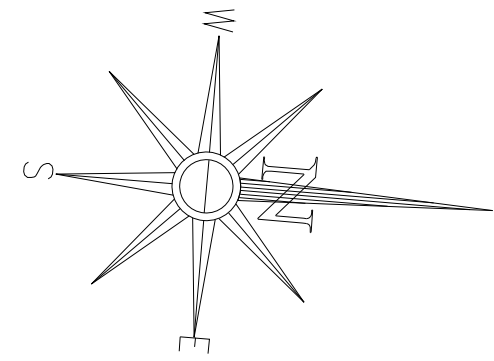

התוכנית והפרטים בה נהגו להסדרת מידה בלבד. ואינם מהווים כל החחובות החברה. את החברה מחייב ההסכם והמסמך הטכני. לפי חוק המכר שעליו יחתמו החברה והרוכשים.