


החותרים טירת כרמל

מגרש 2002
בניין D4 D3
קומה 5


קני"ח 1:100 סט:19 תאריך 01.12.19

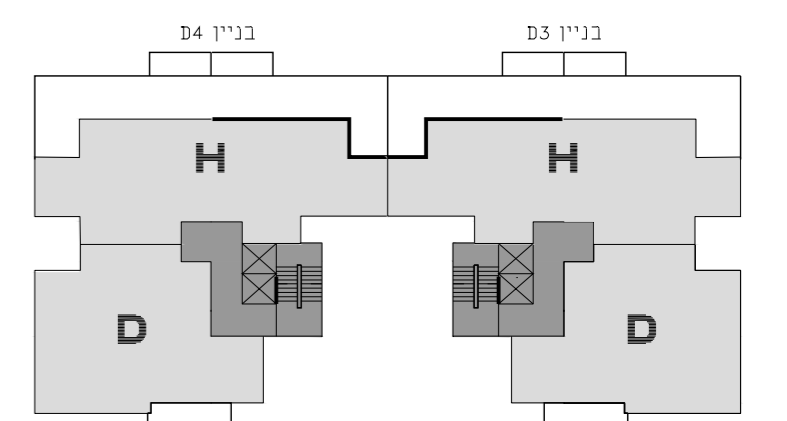

תכנית סכימטית של הקומה

גג	בניין D4				בניין D3				גג
קומה 8	D/H	H	H	H/D	D/H	H	H	H/D	קומה 8
קומה 7	D/H	H	H	H/D	D/H	H	H	H/D	קומה 7
קומה 6	D/H	H	H	H/D	D/H	H	H	H/D	קומה 6
קומה 5	D/H	H	H	H/D	D/H	H	H	H/D	קומה 5
קומה 4	D/C	B	B	C/D	D/C	B	B	C/D	קומה 4
קומה 3	D/C	B	B	C/D	D/C	B	B	C/D	קומה 3
קומה 2	D/C	B	B	C/D	D/C	B	B	C/D	קומה 2
קומה 1	D/C	B	B	C/D	D/C	B	B	C/D	קומה 1
קומה 0	מחסנים C	B	B	מחסנים C	מחסנים C	B	B	מחסנים C	קומה 0

חדר רוחב סכימטי

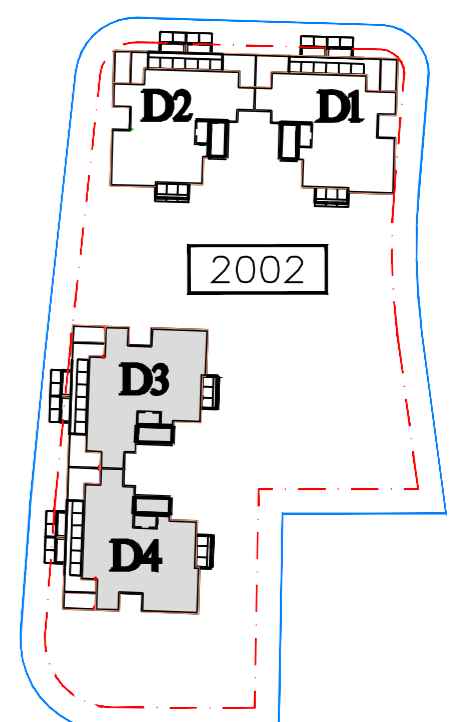

גורדון אדריכלים ומתכנני ערים בע"מ
Gordon Architects & Urban Planners
רח' קרן היסוד 15 טירת כרמל 3902634
Tel. 972-4-8580077 Fax 972-4-8580066
Office@gordon-ltd.co.il www.gordon-ltd.co.il





H
D4
16-H

H
D3
16-H

D
D4
15-D

D
D3
15-D

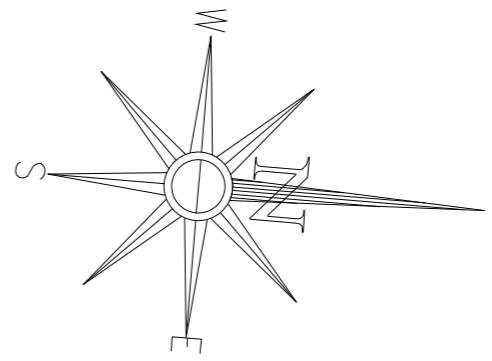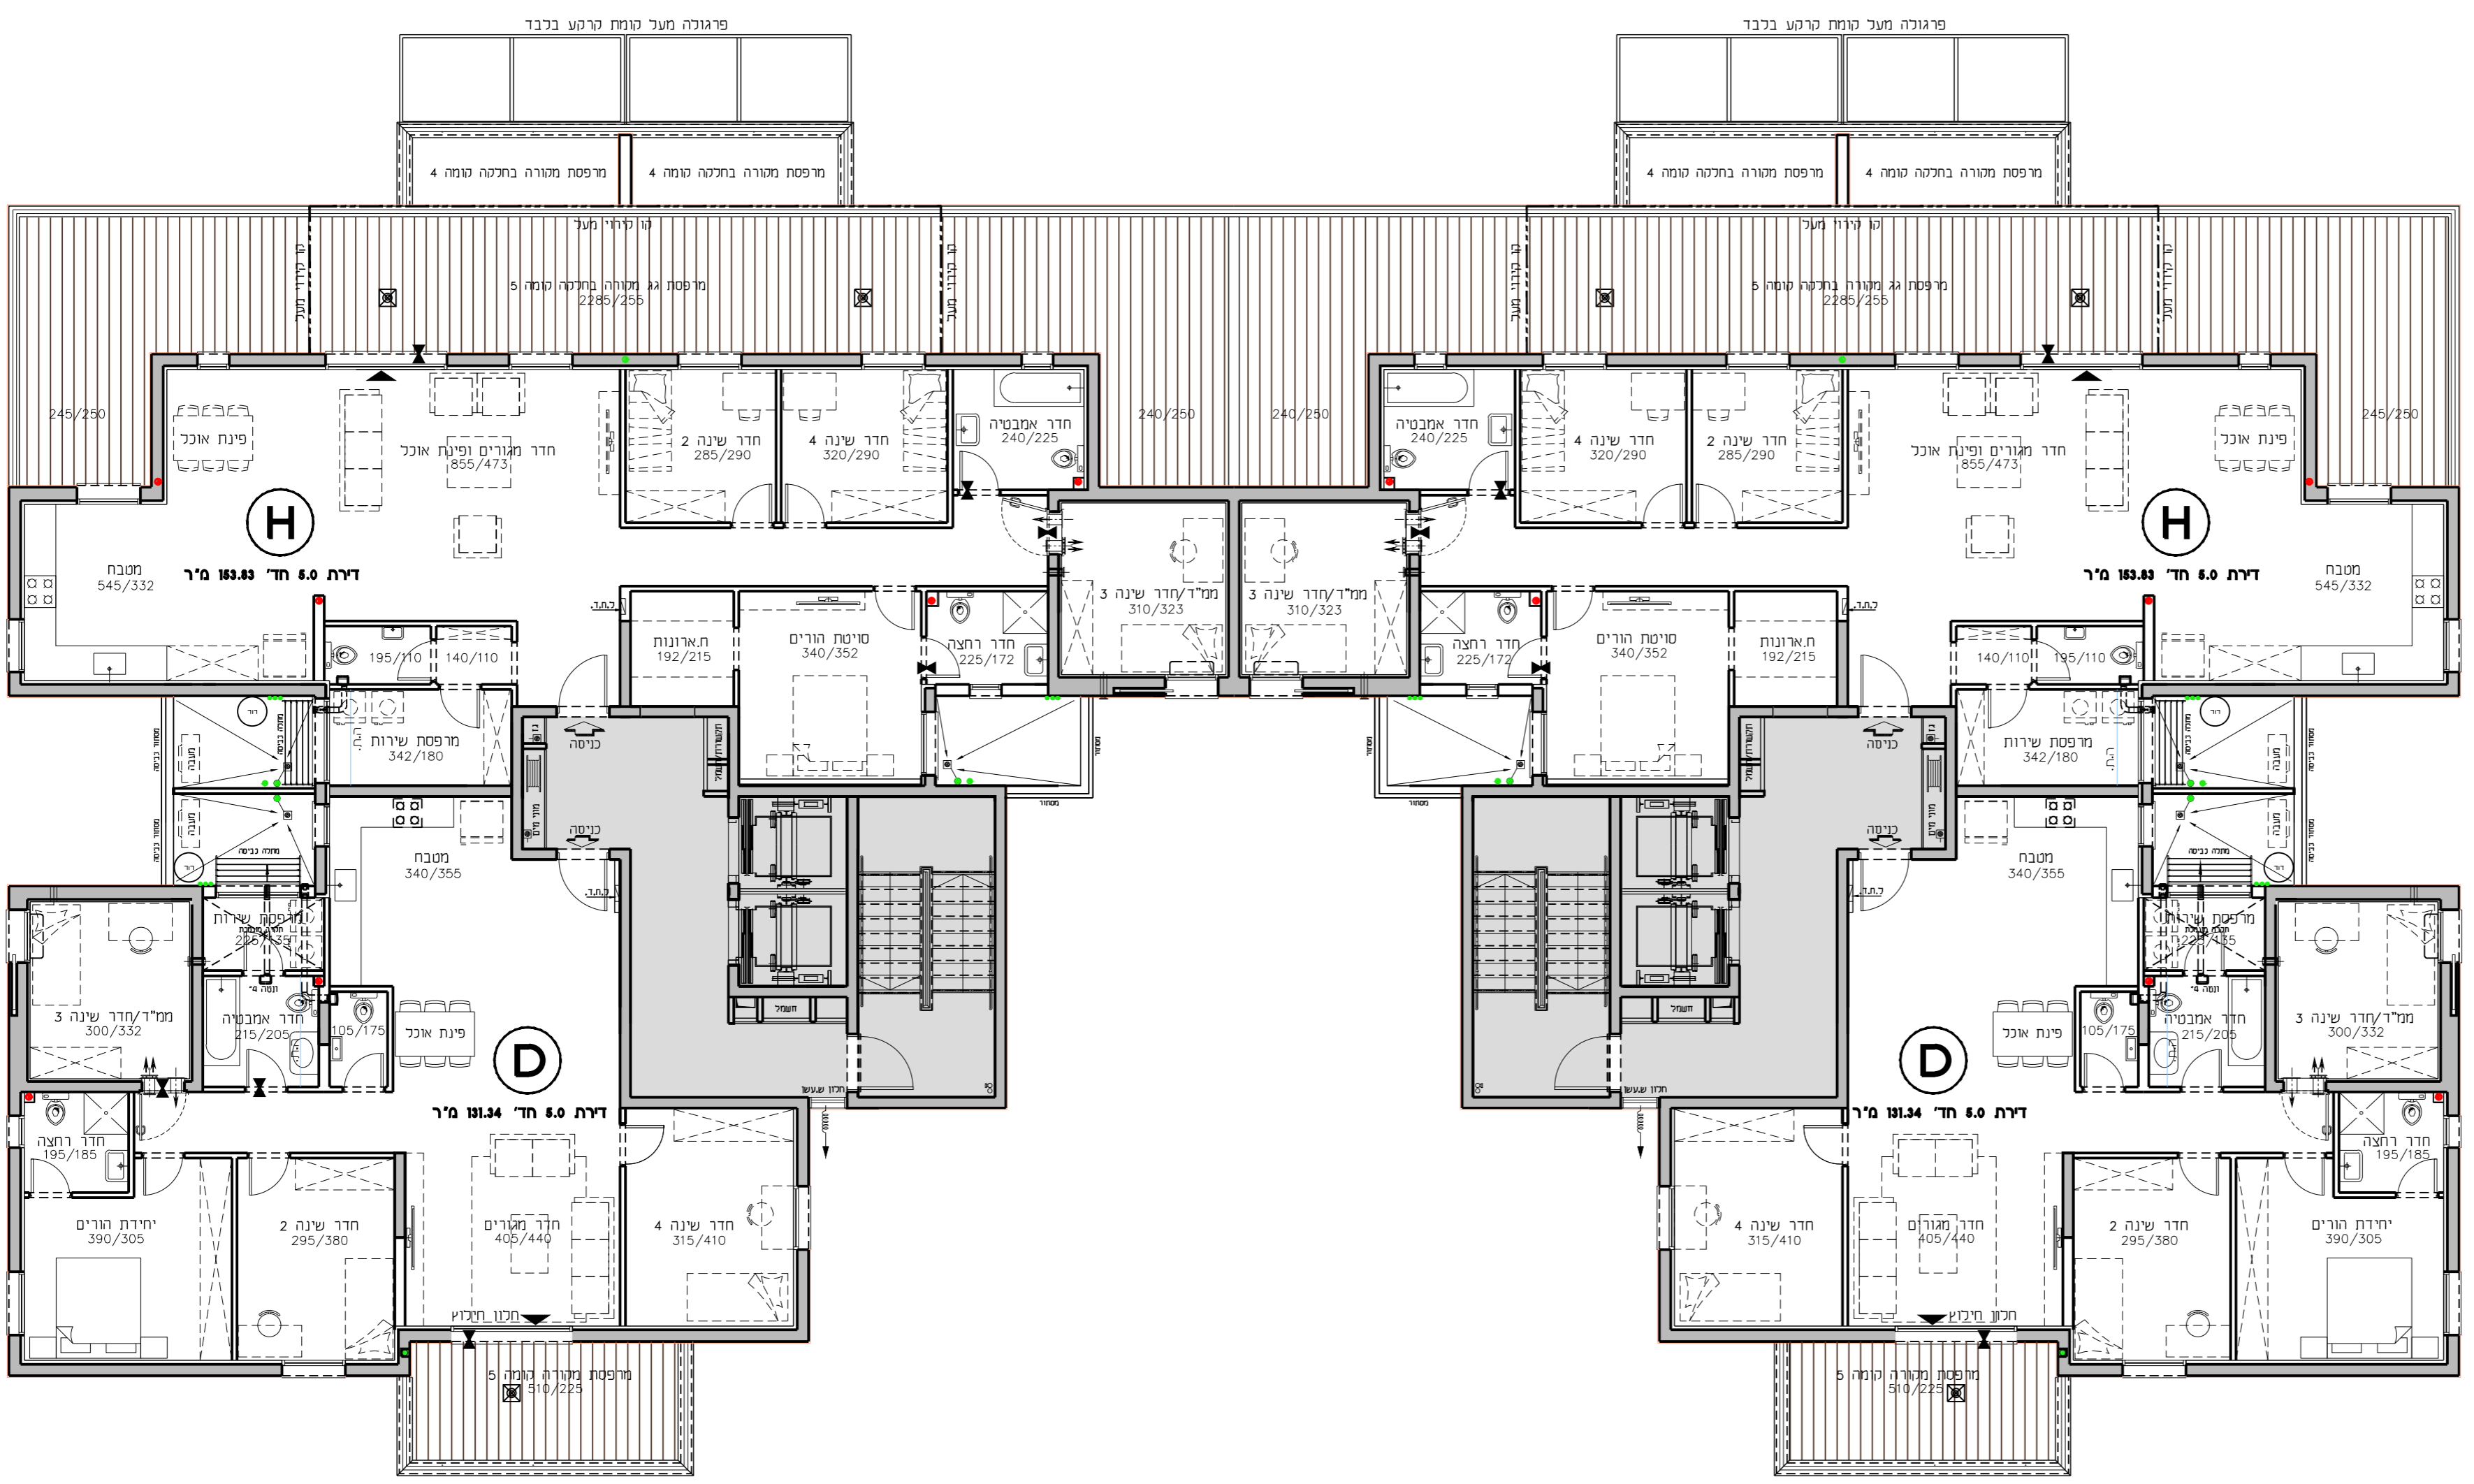

16	H	15-D
15	D	16-H

16	H	15-D
15	D	16-H

התוכנית והפרטים בדף זה למסירת מידע בלבד. ואינם מהווים כל התחבות החברה. את החברה מייבב ההסכם והמסמך הטכני. ד"ר חוק המכר שעליו יחתמו החברה והרוכשים.