


החותרים טירת כרמל

מגרש 2002
בניין D4 D3
קומה 8


קני'ח סס:01 תאריך 19.12.01

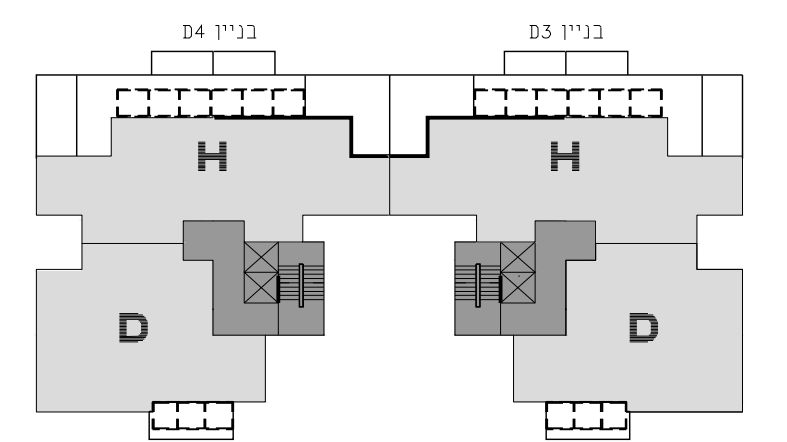

תכנית סכימטית של הקומה

גג	בניין D4				בניין D3				גג
קומה 8	D/H	H	H	H/D	D/H	H	H	H/D	קומה 8
קומה 7	D/H	H	H	H/D	D/H	H	H	H/D	קומה 7
קומה 6	D/H	H	H	H/D	D/H	H	H	H/D	קומה 6
קומה 5	D/H	H	H	H/D	D/H	H	H	H/D	קומה 5
קומה 4	D/C	B	B	C/D	D/C	B	B	C/D	קומה 4
קומה 3	D/C	B	B	C/D	D/C	B	B	C/D	קומה 3
קומה 2	D/C	B	B	C/D	D/C	B	B	C/D	קומה 2
קומה 1	D/C	B	B	C/D	D/C	B	B	C/D	קומה 1
קומה 0	מחסנים	B	B	מחסנים	מחסנים	B	B	מחסנים	קומה 0

חדר רווח סכימטי

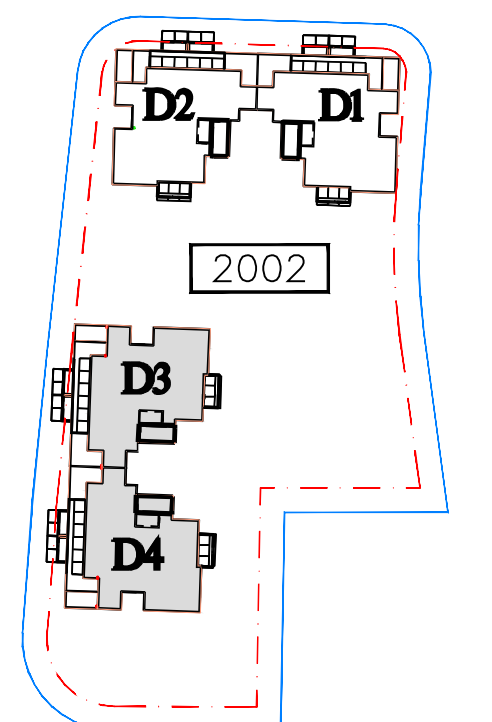


גורדון אדריכלים ומתכנני ערים בע"מ
Gordon Architects & Urban Planners
רח'י קרן חיסוד 15 טירת כרמל 3902634
Tel. 972-4-8580077 Fax 972-4-8580066
Office@gordon-ltd.co.il www.gordon-ltd.co.il




H
D4
22-H

H
D3
22-H

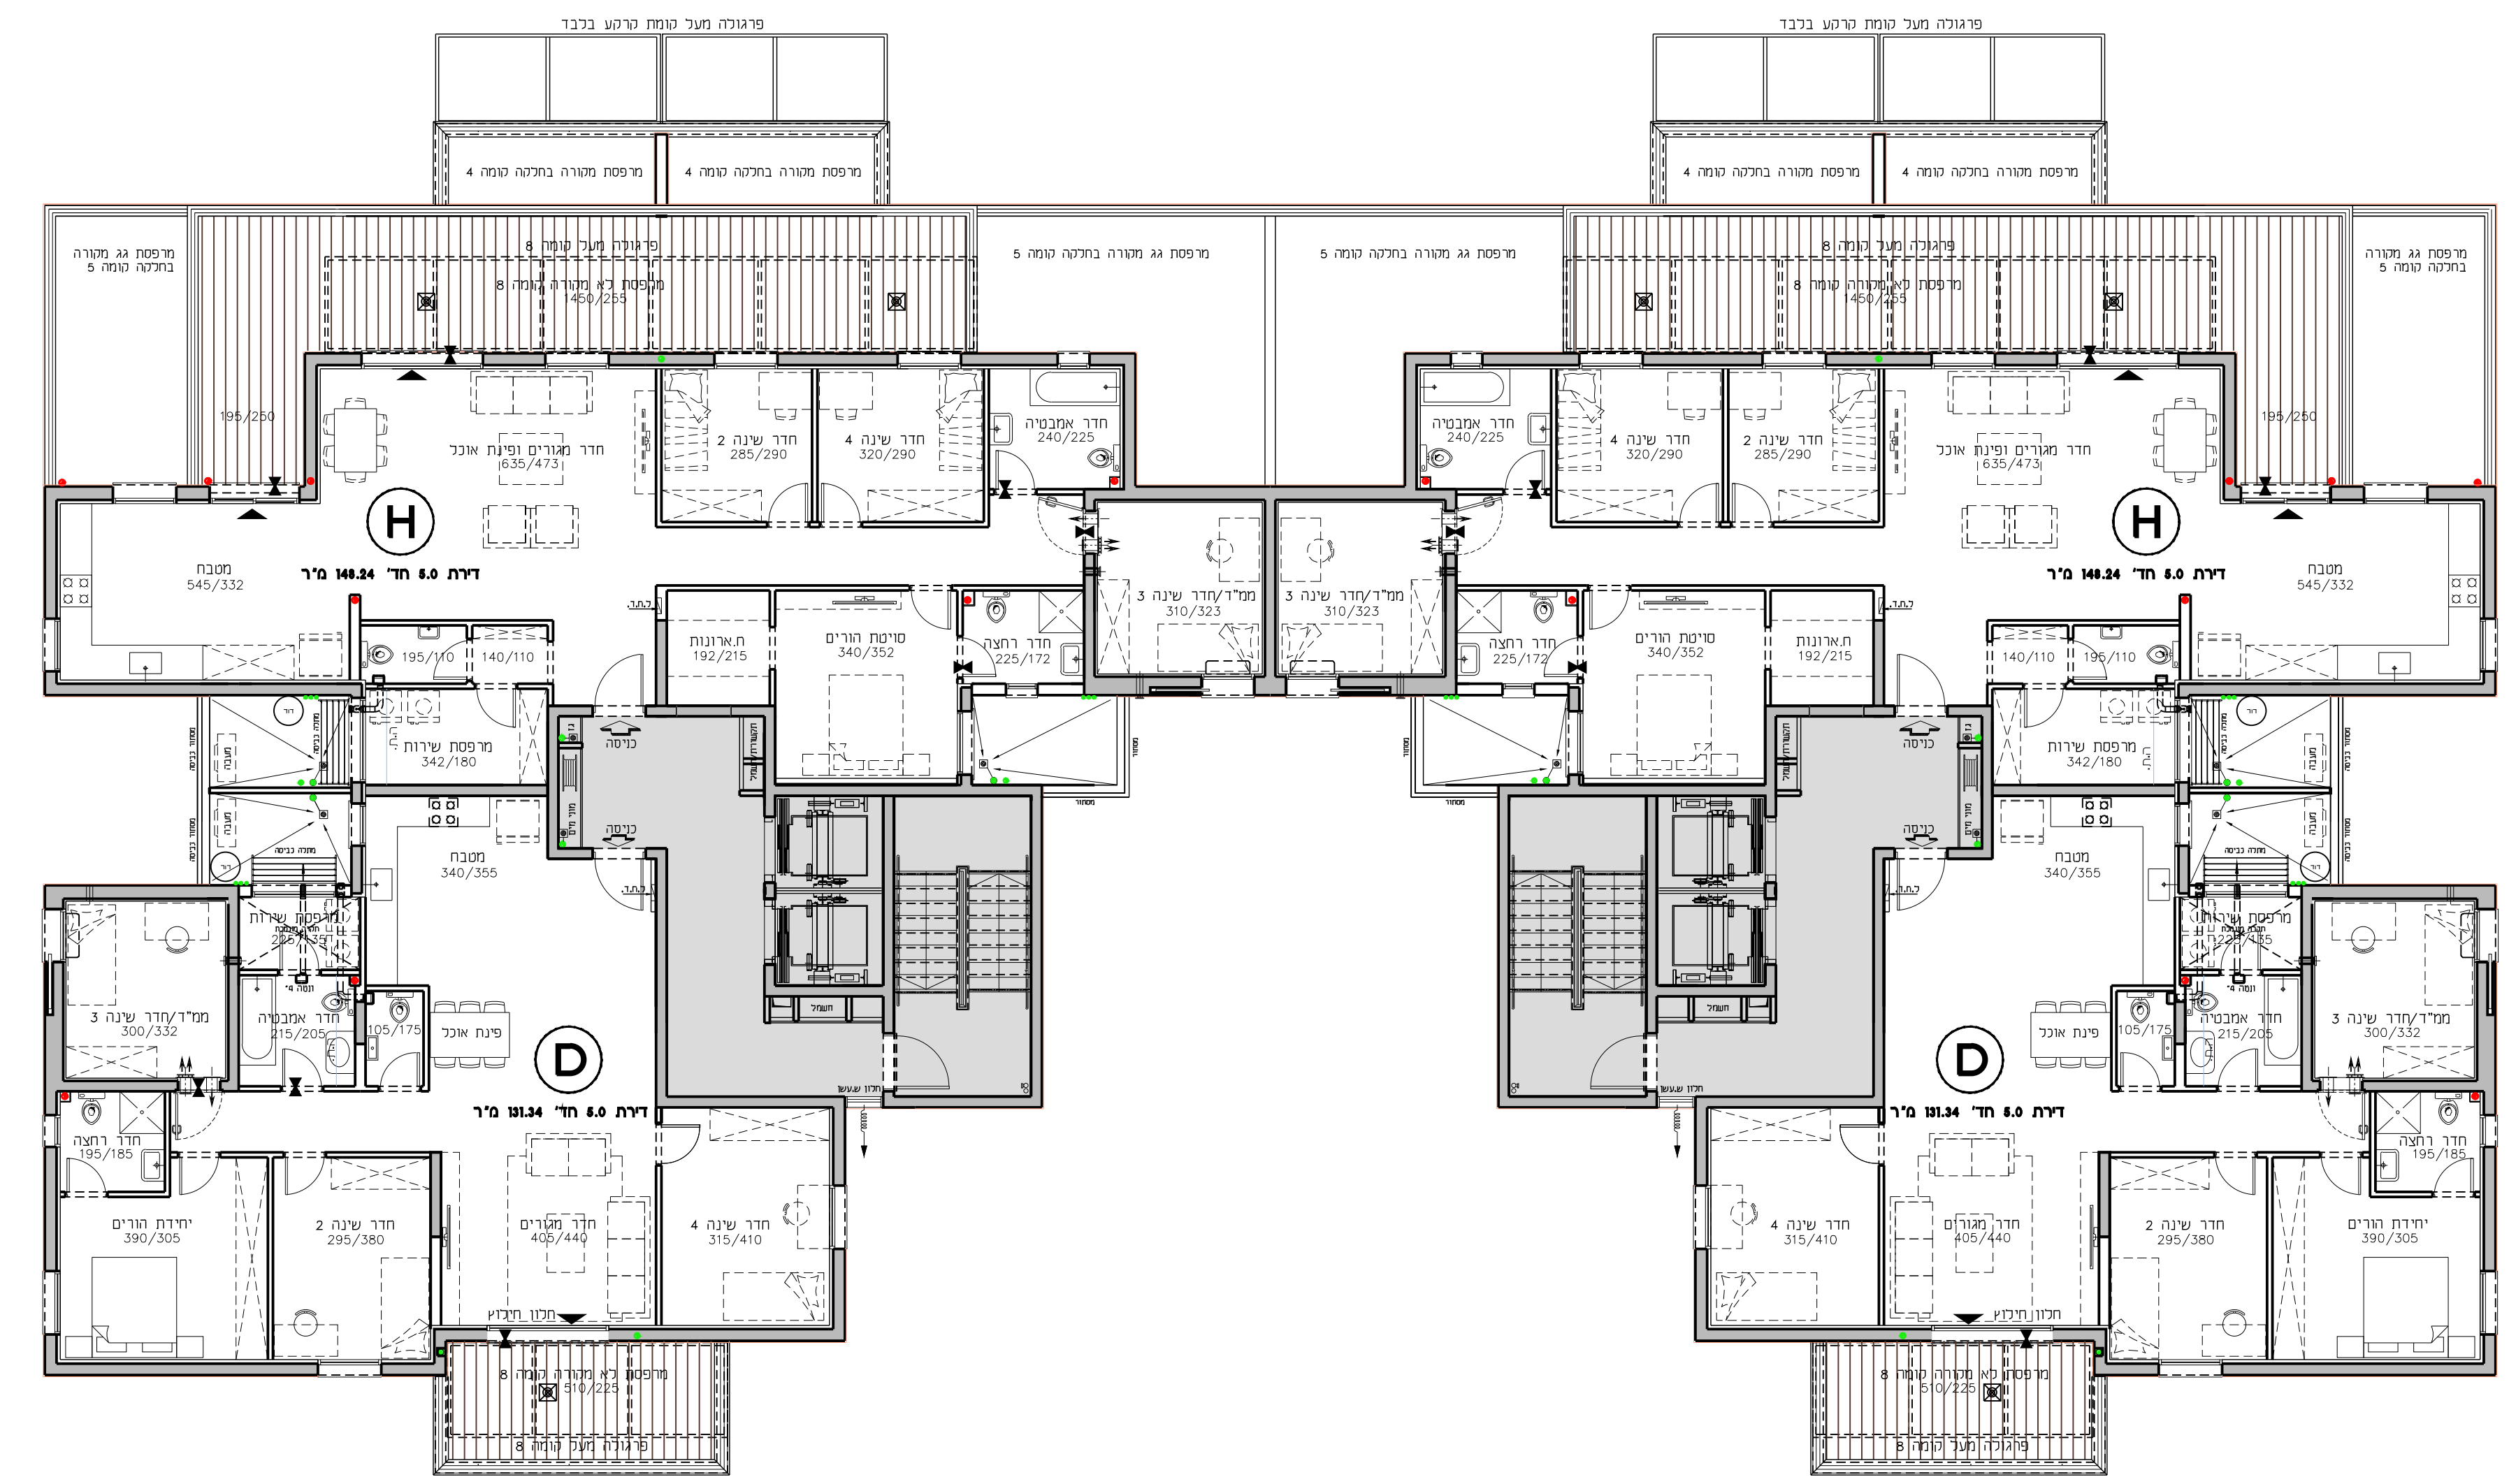

D
D4
21-D

D
D3
21-D

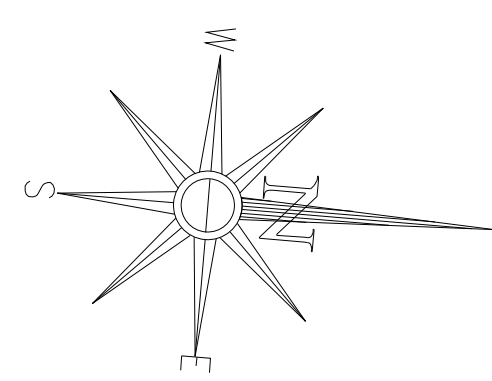

22 H 8-ק
21 D 8-ק

22 H 8-ק
21 D 8-ק