


החותרים טירת כרמל

מגרש 2003
בניין D7 D6
קומה 1


קני"ח 1:500 תאריך 19.12.08

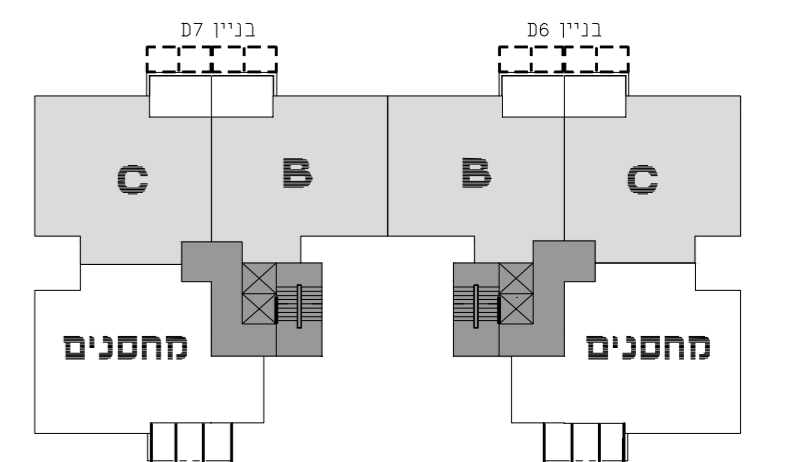

תכנית סכימטית של הקומה

קומה	גג	בנין 06	בנין 07	גג
קומה 8		H	H	H/D
קומה 7		H	H	H/D
קומה 6		H	H	H/D
קומה 5		E	E	F/D
קומה 4		B	B	C/D
קומה 3		B	B	C/D
קומה 2		B	B	C/D
קומה 1		B	B	C
קומה 0		B	B	C/A

חומר רוחב סכימטי

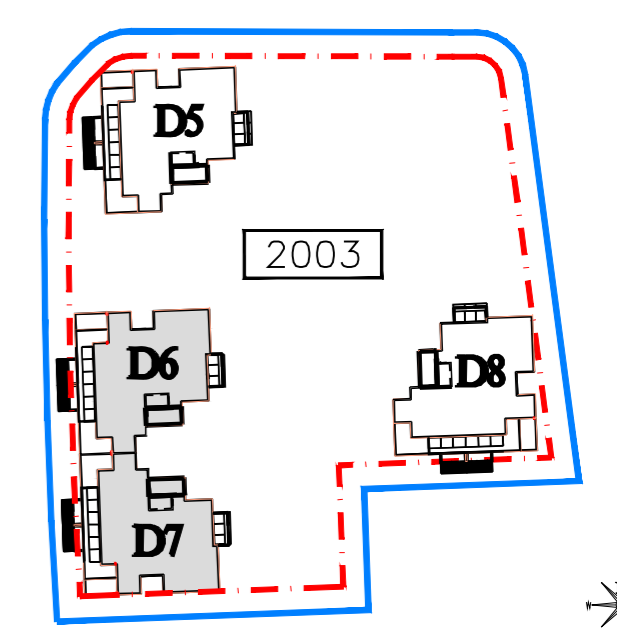

גורדון אדריכלים ומתכנני ערים בע"מ
Gordon Architects & Urban Planners
רח'ו קרן היסוד 15 טירת כרמל 3902634
Tel. 972-4-8580077 Fax 972-4-8580066
Office@gordon-ltd.co.il www.gordon-ltd.co.il





C
D7
5-C

B
D7
4-B

B
D6
4-B

C
D6
5-C

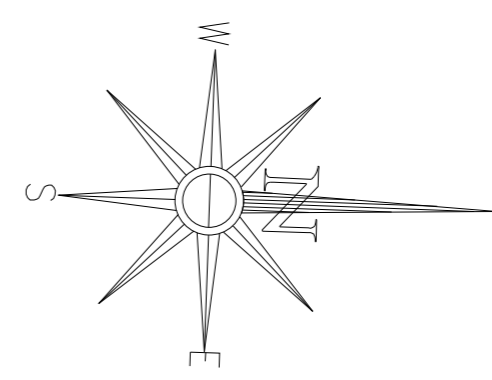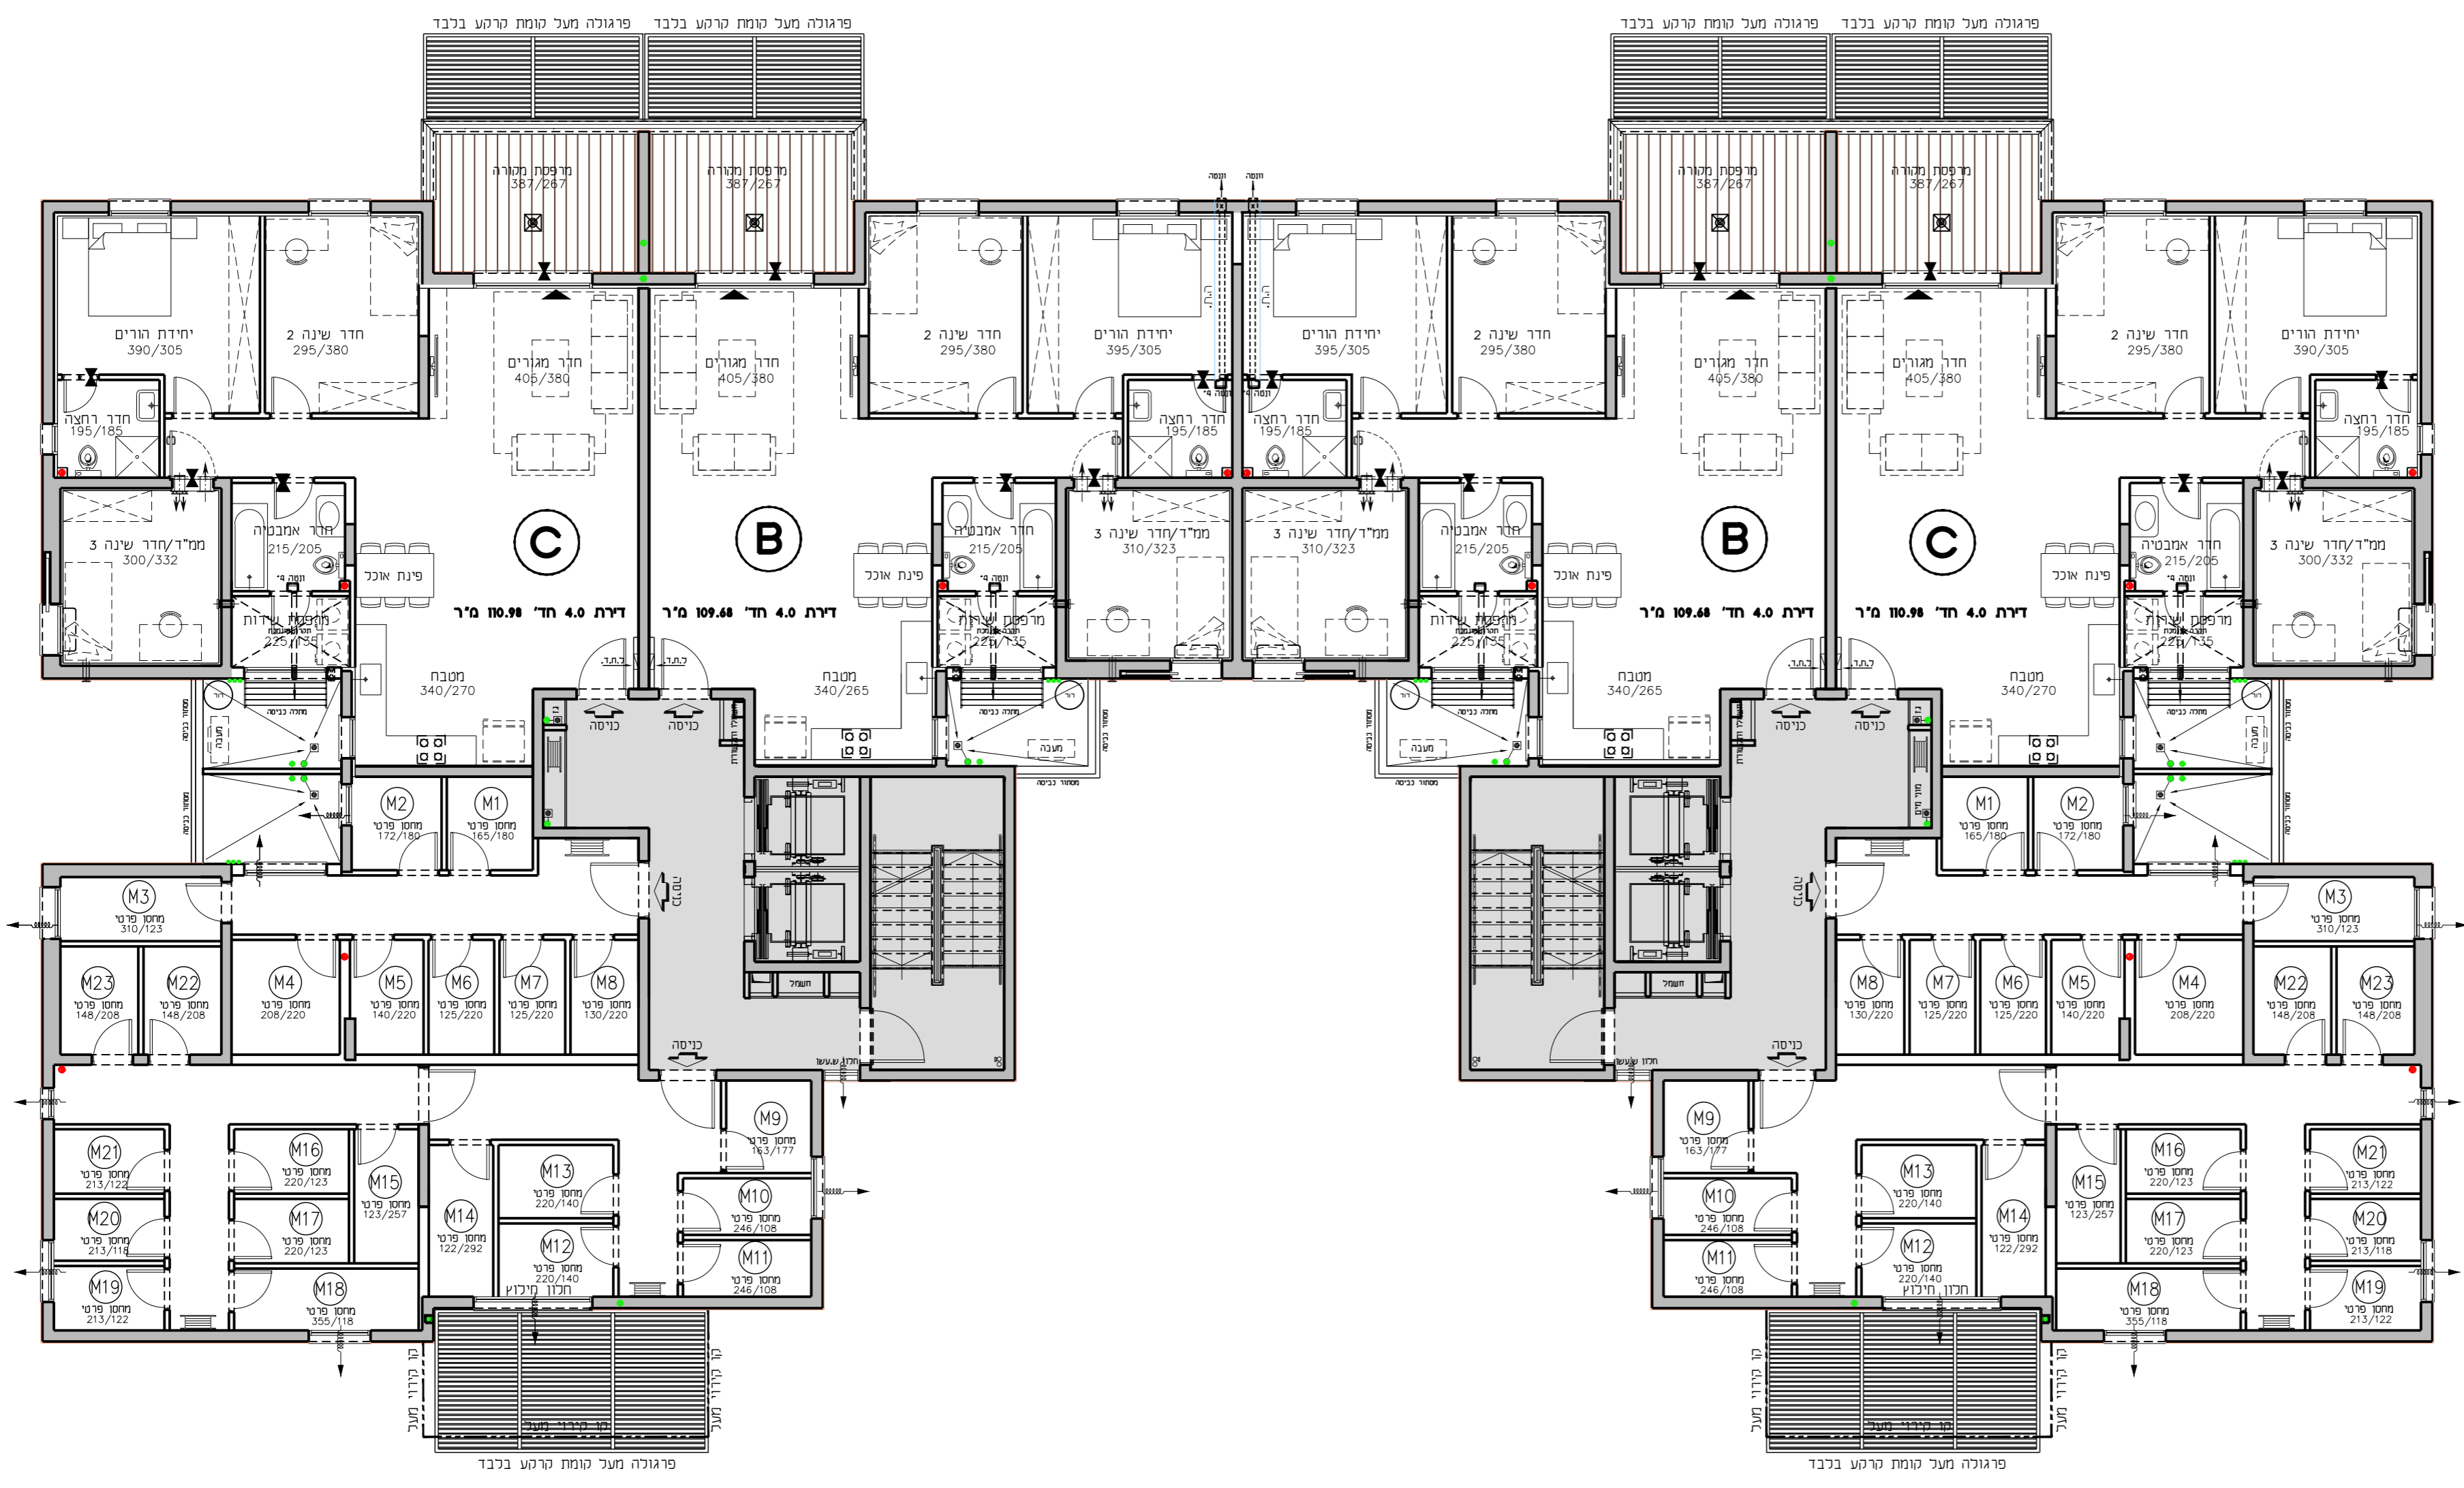

טופוגרף	טכנאי	מסלול
א-1	ב-2	ג-3
ד-4	ה-5	ו-6

התוכנית והפרטים בה נזכרו הם למטרת מידע בלבד. ואינם מהווים כל התחייבות החברה. את החברה מחייב ההסכם והמסמך הטכני. ד"ר חוק המכר שעליו יחתמו החברה והרוכשים.

טופוגרף	טכנאי	מסלול
א-1	ב-2	ג-3
ד-4	ה-5	ו-6