


החותרים טירת כרמל

מגרש 2003
בניין D7 D6
קומה 5


קני"ח 1:100 תאריך 19.11.10

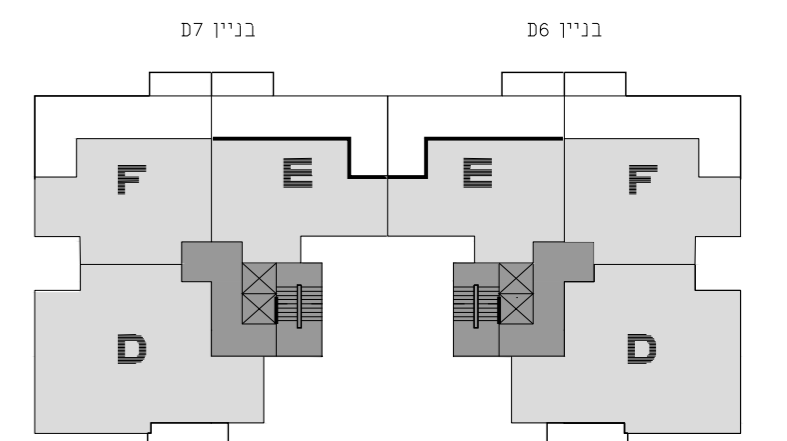

תכנית סכימטית של הקומה

גג	בניין D7				בניין D6				גג
קומה 8	D/H	H	H	H	H/D	H	H	H	קומה 8
קומה 7	D/H	H	H	H	H/D	H	H	H	קומה 7
קומה 6	D/H	H	H	H	H/D	H	H	H	קומה 6
קומה 5	D/F	E	E	F/D	F/D	E	E	D/F	קומה 5
קומה 4	D/C	B	B	C/D	C/D	B	B	D/C	קומה 4
קומה 3	D/C	B	B	C/D	C/D	B	B	D/C	קומה 3
קומה 2	D/C	B	B	C/D	C/D	B	B	D/C	קומה 2
קומה 1	מחסנים	B	B	מחסנים	מחסנים	B	B	מחסנים	קומה 1
קומה 0	A/C	B	B	C/A	C/A	B	B	A/C	קומה 0

חדר רוחב סכימטי

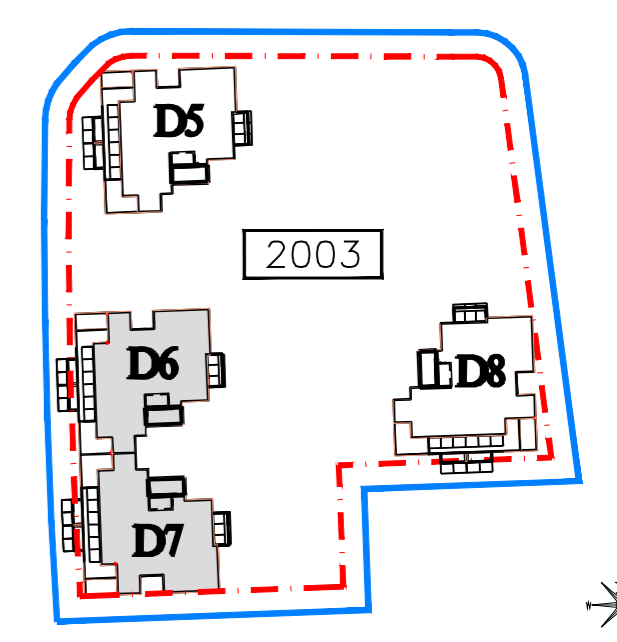

גורדון אדריכלים ומתכנני ערים בע"מ
Gordon Architects & Urban Planners
רח' קרן היסוד 15 טירת כרמל 3902634
Tel. 972-4-8580077 Fax 972-4-8580066
Office@gordon-ld.co.il www.gordon-ld.co.il




F
D7
16-F

E
D7
16-E


E
D6
16-E

F
D6
17-F

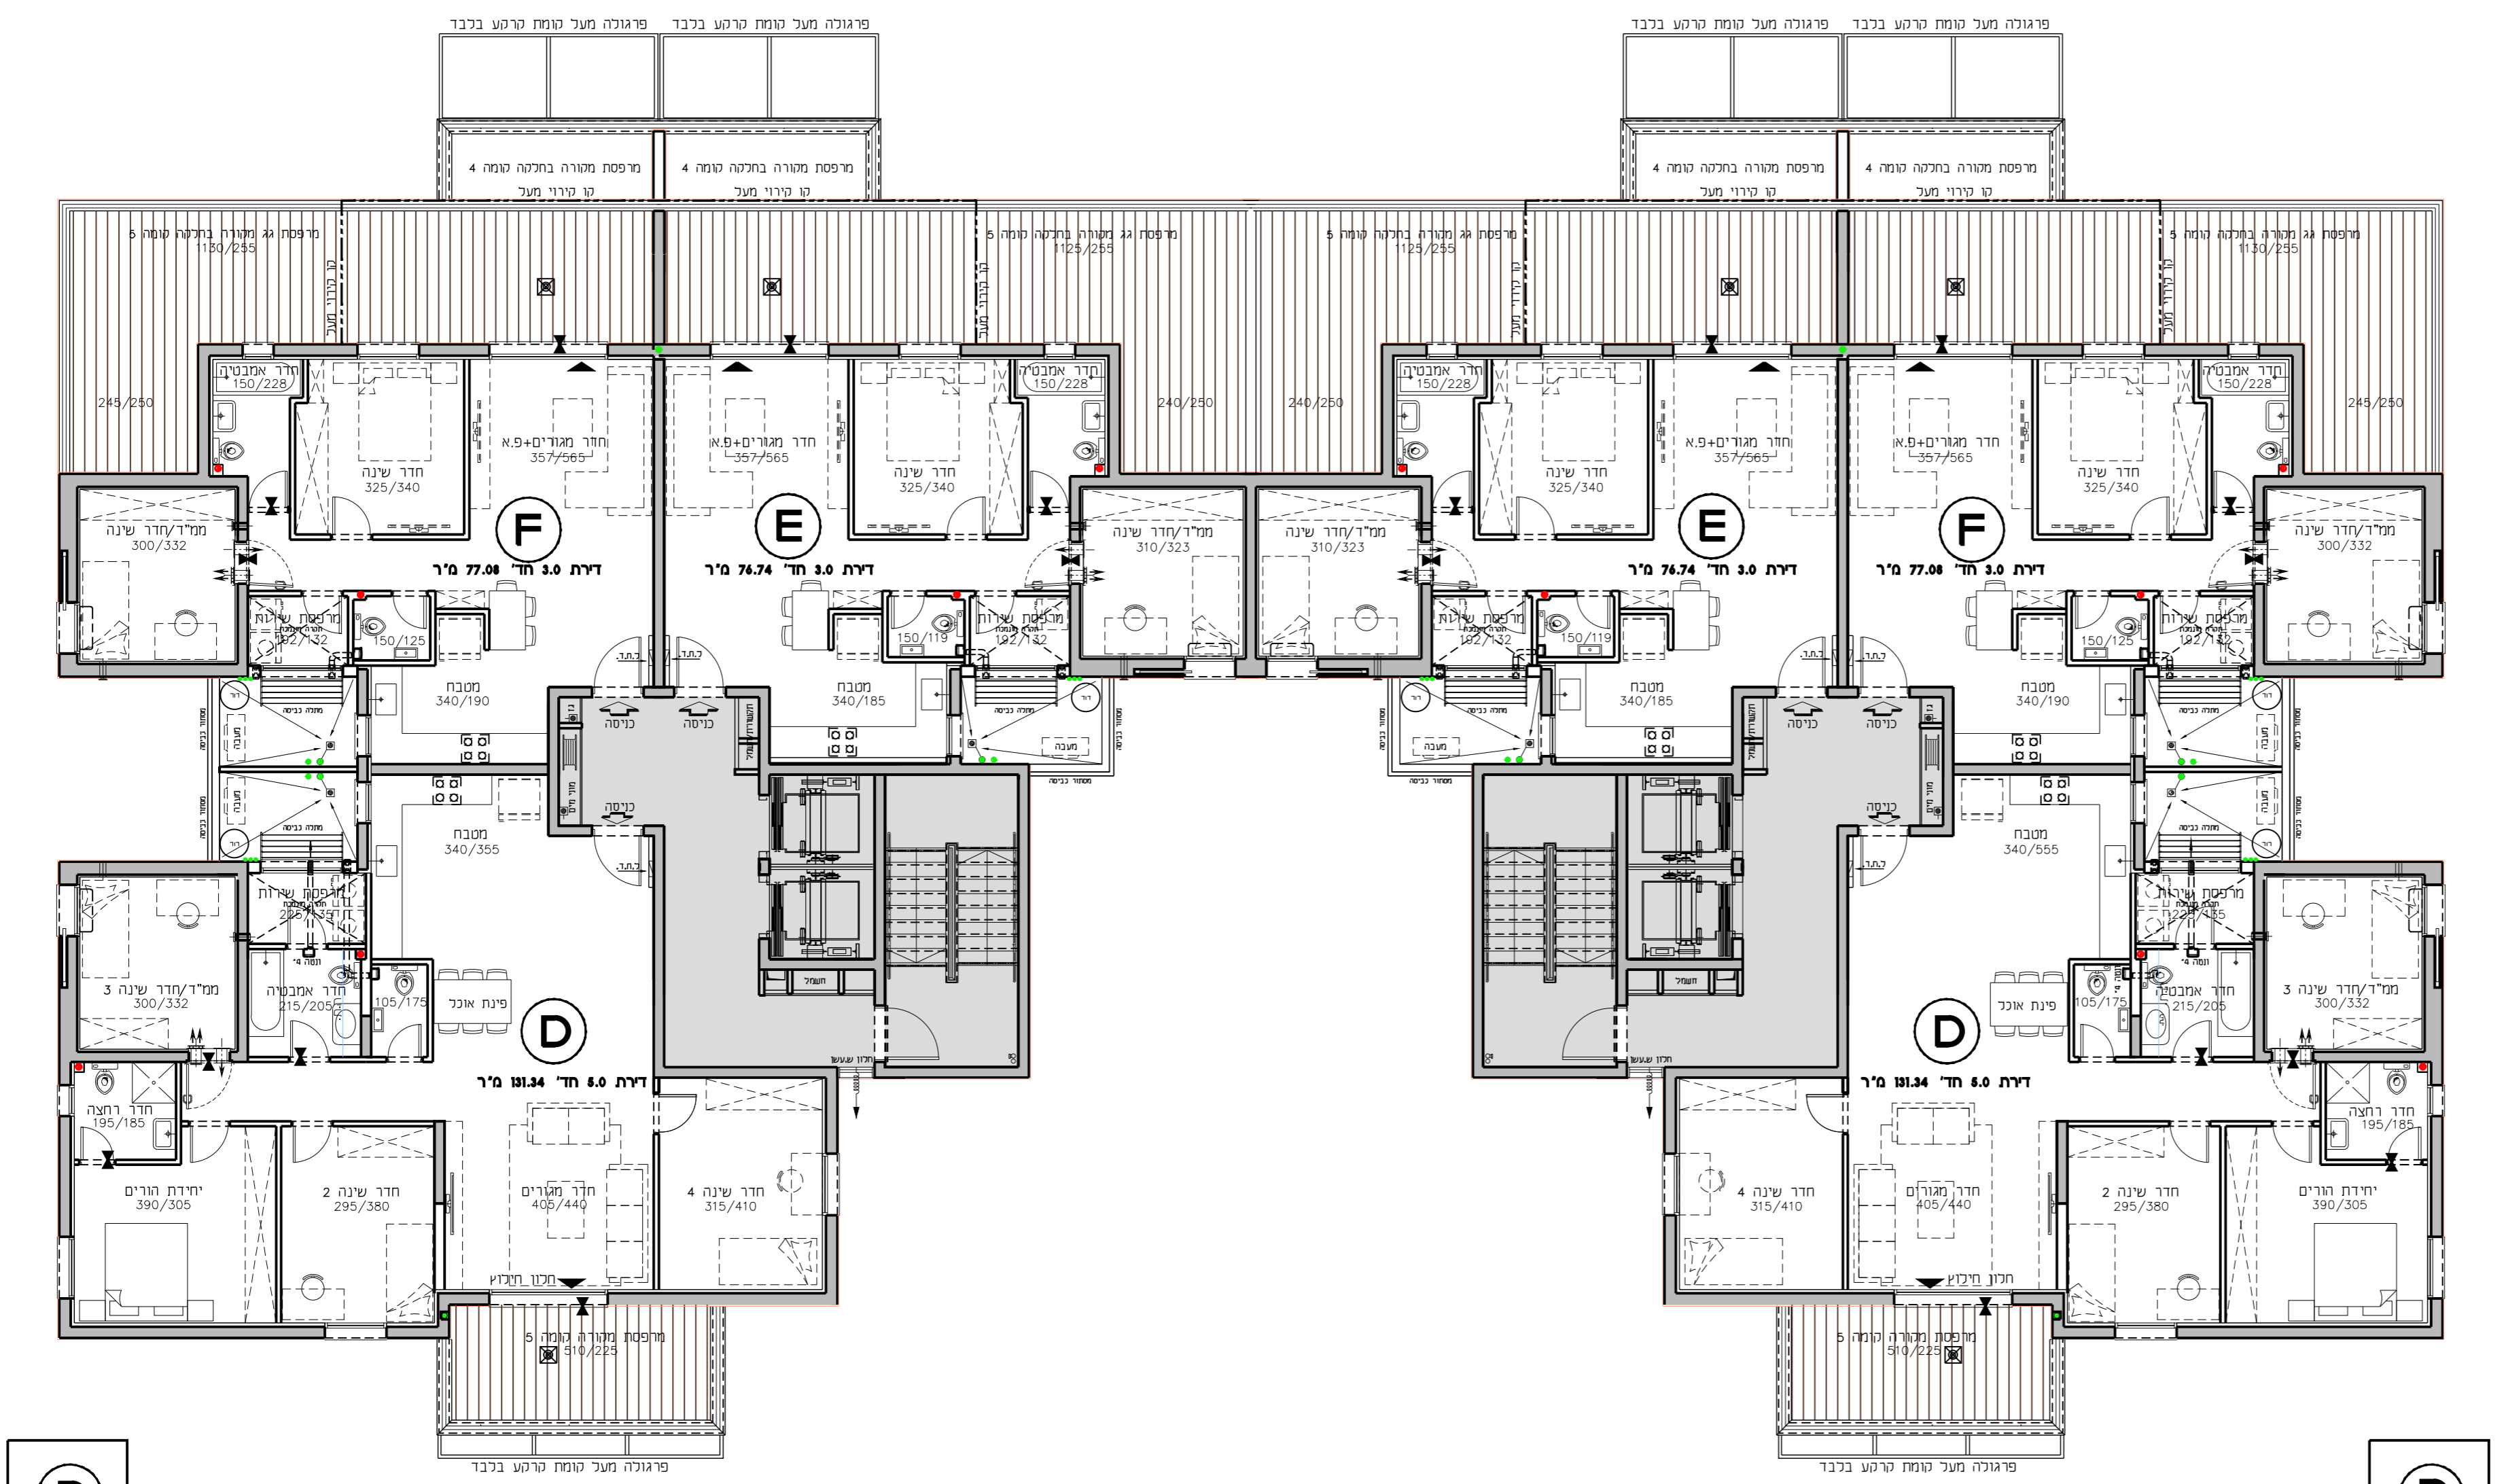

D
D7
15-D

D
D6
15-D

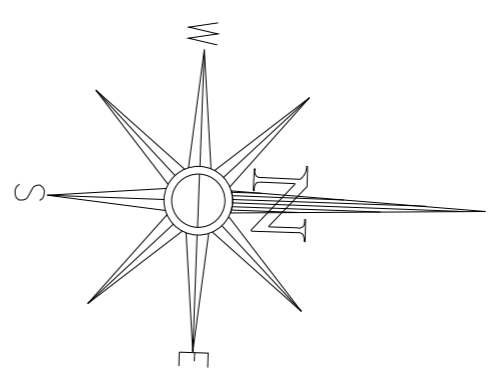

17	F	16-F
16	E	16-E
15	D	15-D

17	F	17-F
16	E	16-E
15	D	15-D

התוכנית והפרטים בה נזכרו הם למטרת מידע בלבד. ואינם מהווים כל התחייבות החברה, את החברה מחייב ההסכם והמסמך הטכני. לזי חוק המכר שעליו יחתמו החברה והרוכשים.