


החותרים טירת כרמל

מגרש 2003
בניין D7 D6
קומה 7-6


קני"ח 1:100 תאריך 19.12.01

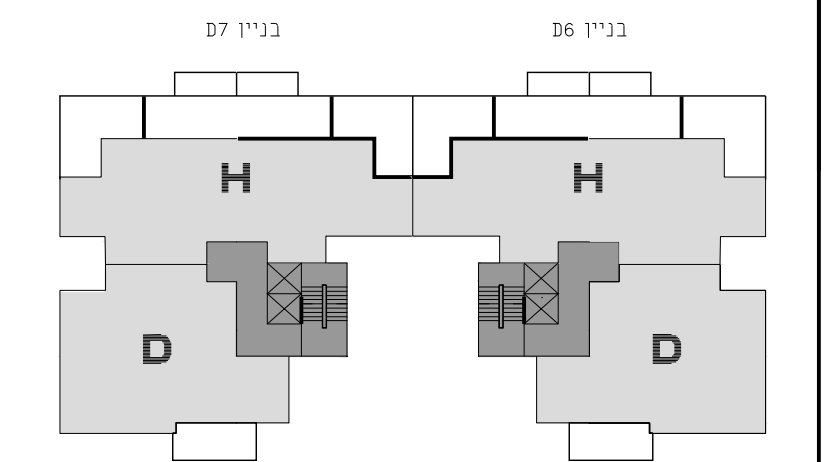

תכנית סכימטית של הקומה

גג	בניין 06				בניין 07				גג
קומה 8	D/H	H	H	H/D	D/H	H	H	H/D	קומה 8
קומה 7	D/H	H	H	H/D	D/H	H	H	H/D	קומה 7
קומה 6	D/H	H	H	H/D	D/H	H	H	H/D	קומה 6
קומה 5	D/F	E	E	F/D	D/F	E	E	F/D	קומה 5
קומה 4	D/C	B	B	C/D	D/C	B	B	C/D	קומה 4
קומה 3	D/C	B	B	C/D	D/C	B	B	C/D	קומה 3
קומה 2	D/C	B	B	C/D	D/C	B	B	C/D	קומה 2
קומה 1	מחסנים	B	B	מחסנים	מחסנים	B	B	מחסנים	קומה 1
קומה 0	A/C	B	B	C/A	A/C	B	B	C/A	קומה 0

חדר רוחב סכימטי

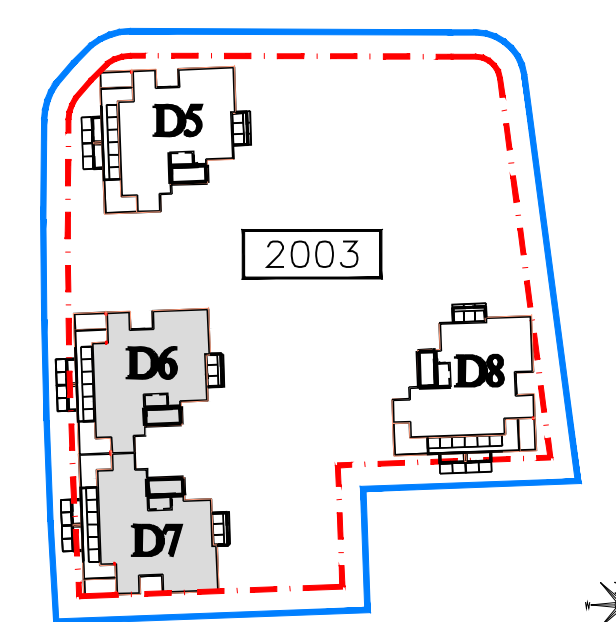


גורדון אדריכלים ומתכנני ערים בע"מ
Gordon Architects & Urban Planners
רח' קרן היסוד 15 טירת כרמל 3902634
Tel. 972-4-8580077 Fax 972-4-8580066
Office@gordon-ltd.co.il www.gordon-ltd.co.il




H
D7
21-H
19-H

H
D6
21-H
19-H

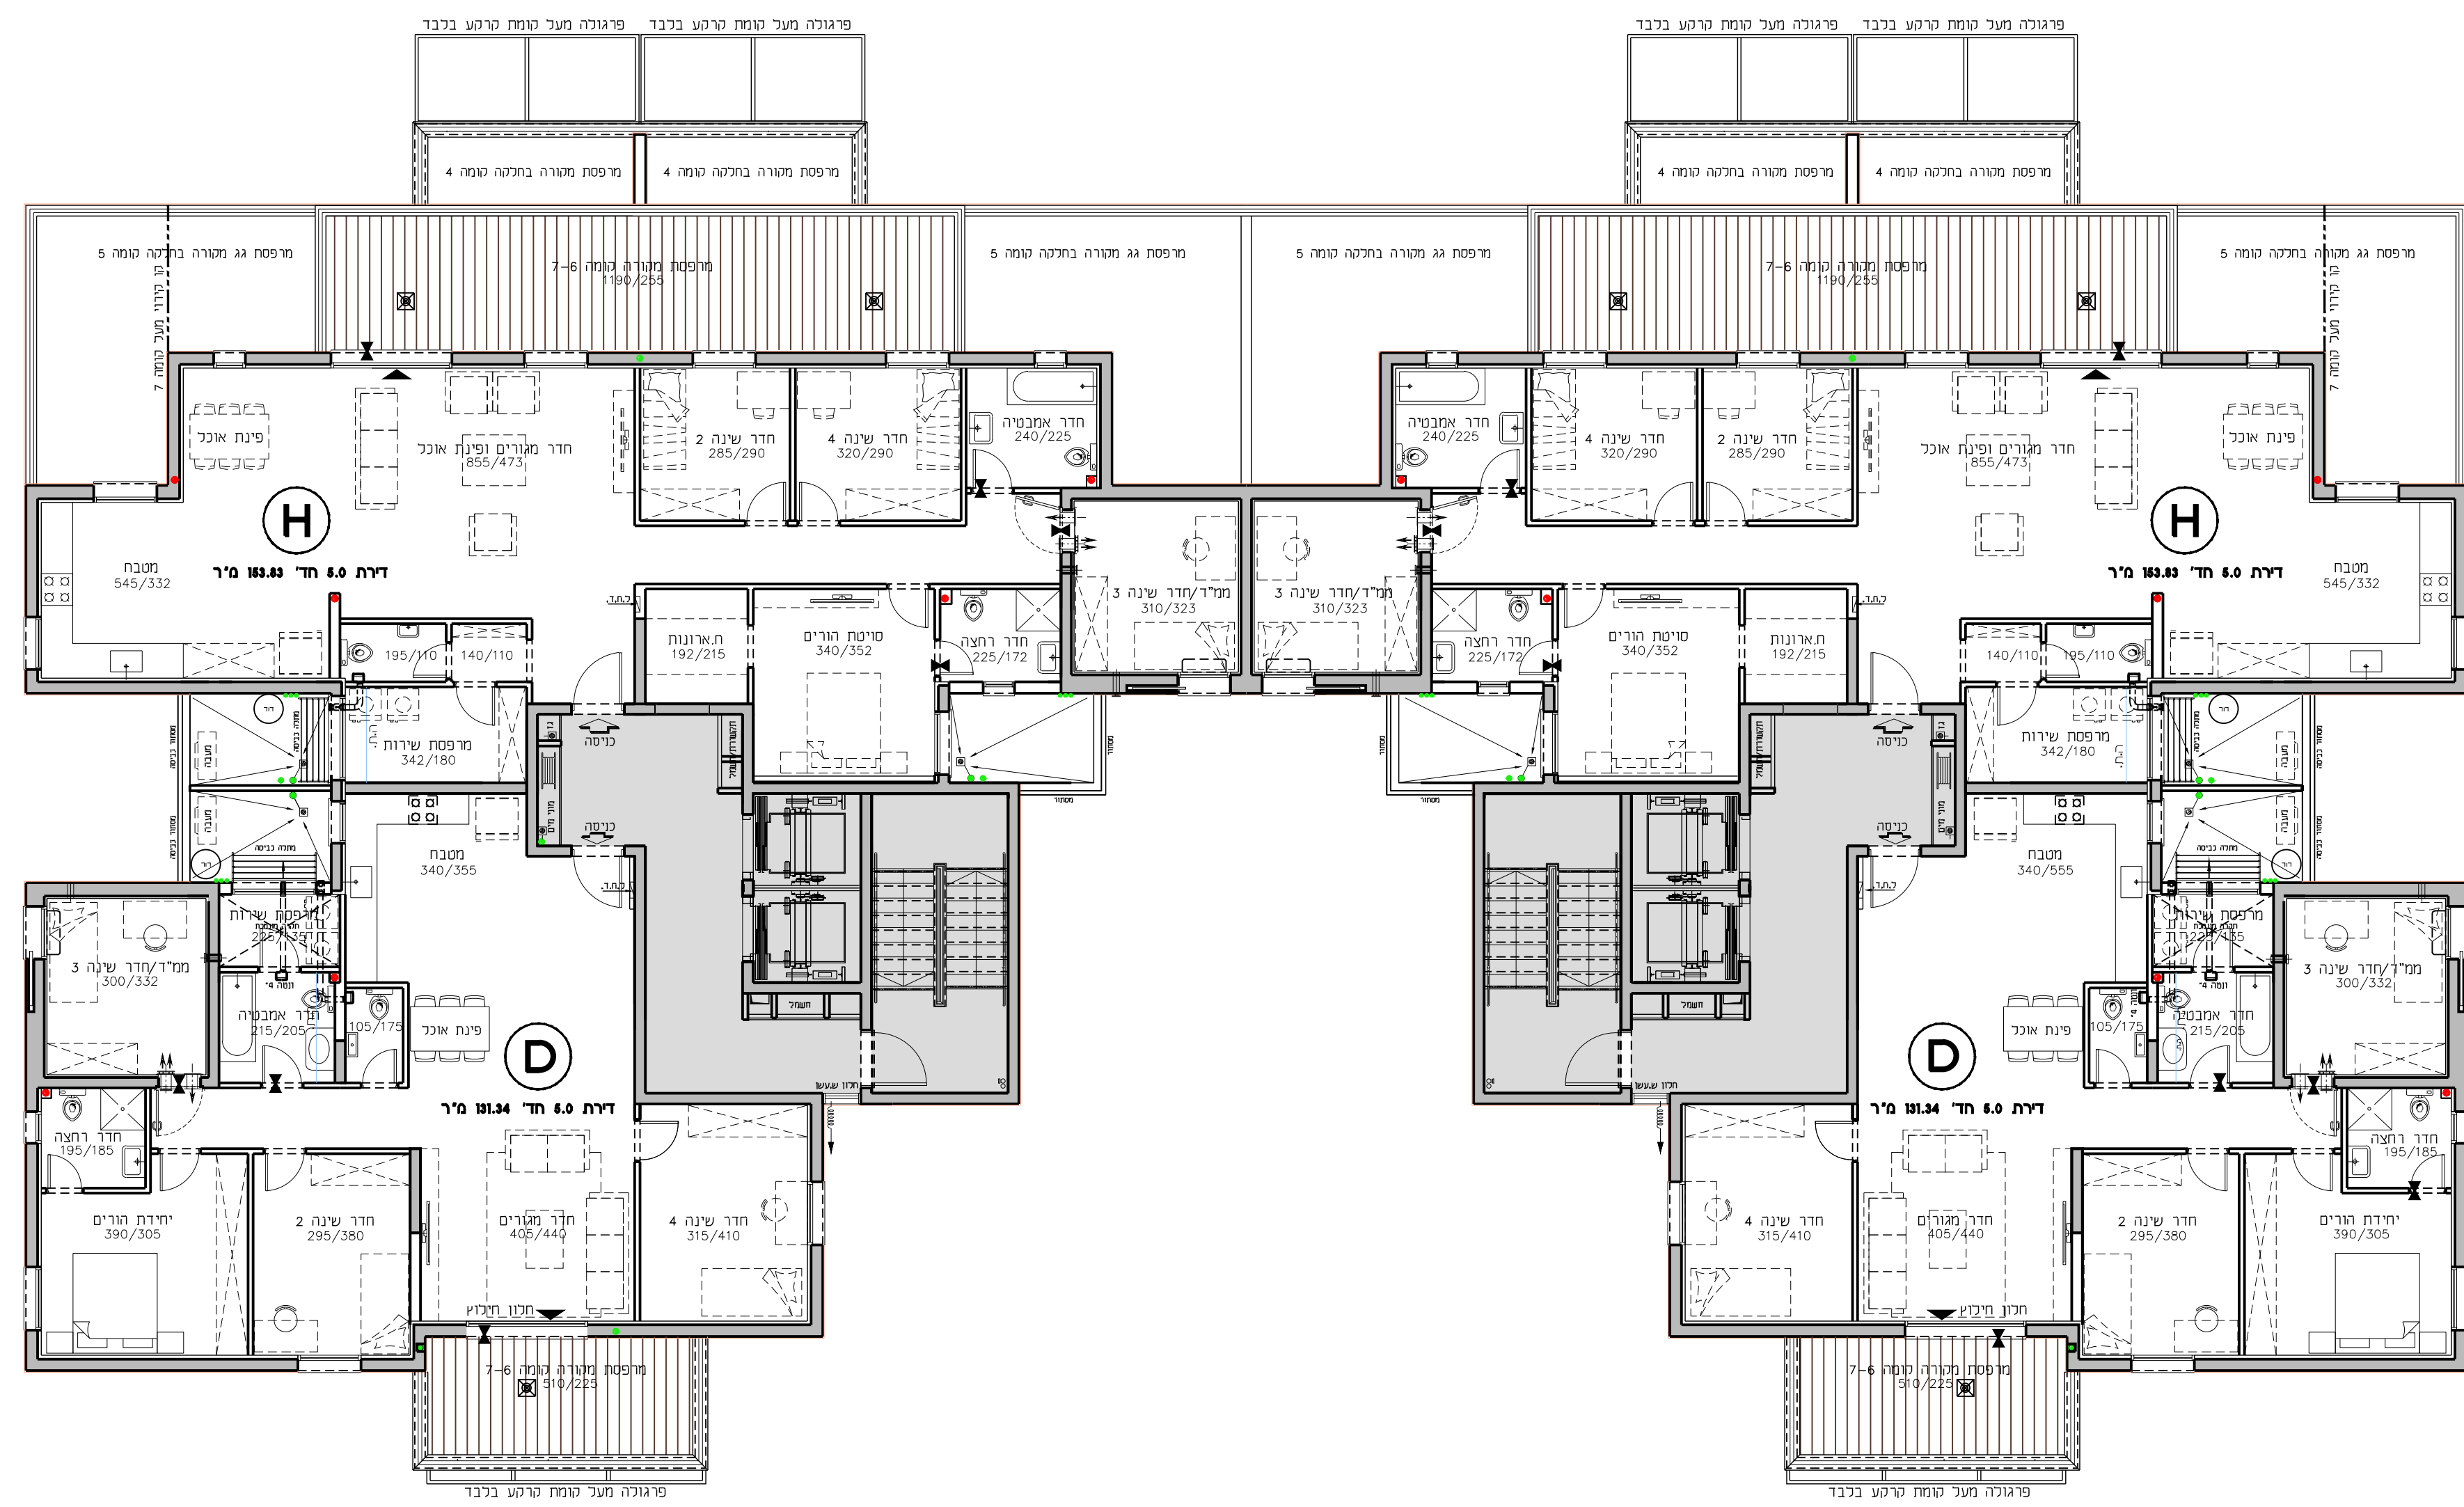

D
D7
20-D
18-D

D
D6
20-D
18-D

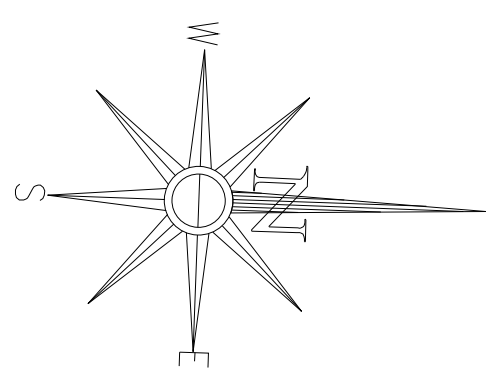

שטח	מספר	סוג	קומה
21	H	חדר	7-6
20	D	חדר	7-6
19	H	חדר	6-5
18	D	חדר	6-5

שטח	מספר	סוג	קומה
21	H	חדר	7-6
20	D	חדר	7-6
19	H	חדר	6-5
18	D	חדר	6-5

התוכנית והפרטים בדף זה למסרת מידה בלבד. ואינם מהווים כל החזקות החברה. את החברה מחייב ההסכם והמסמך הטכני. ד"ר חוק המכר שעליו יחתמו החברה והרוכשים.