


החותרים טירת כרמל

מגרש 2003
בניין D7 D6
קומה 2-4


קני"ח 1:100 תאריך 19.12.01

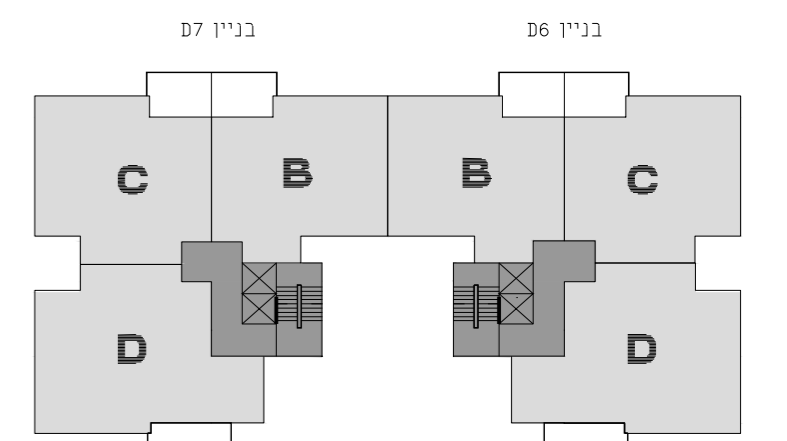

תכנית סכימטית של הקומה

גג	בניין 06				בניין 07				גג
קומה 8	D/H	H	H	H/D	D/H	H	H	H/D	קומה 8
קומה 7	D/H	H	H	H/D	D/H	H	H	H/D	קומה 7
קומה 6	D/H	H	H	H/D	D/H	H	H	H/D	קומה 6
קומה 5	D/F	E	E	F/D	D/F	E	E	F/D	קומה 5
קומה 4	D/C	B	B	C/D	D/C	B	B	C/D	קומה 4
קומה 3	D/C	B	B	C/D	D/C	B	B	C/D	קומה 3
קומה 2	D/C	B	B	C/D	D/C	B	B	C/D	קומה 2
קומה 1	מחסנים/C	B	B	C/מחסנים	מחסנים/C	B	B	C/מחסנים	קומה 1
קומה 0	A/C	B	B	C/A	A/C	B	B	C/A	קומה 0

חודר רוחב סכימטי

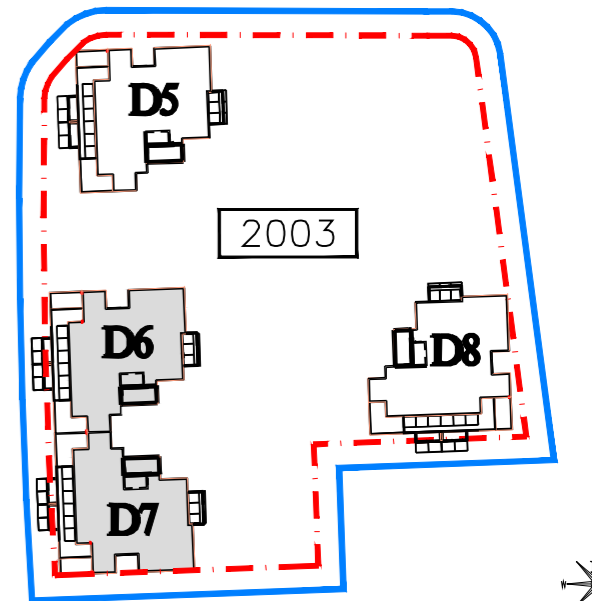

גורדון אדריכלים ומתכנני ערים בע"מ
Gordon Architects & Urban Planners
רח' קרן חיסוד 15 טירת כרמל 3902634
Tel. 972-4-8580077 Fax 972-4-8580066
Office@gordon-ltd.co.il www.gordon-ltd.co.il




C
D7
8-C
11-C
14-C

B
D7
7-B
10-B
13-B

B
D6
7-B
10-B
13-B

C
D6
8-C
11-C
14-C

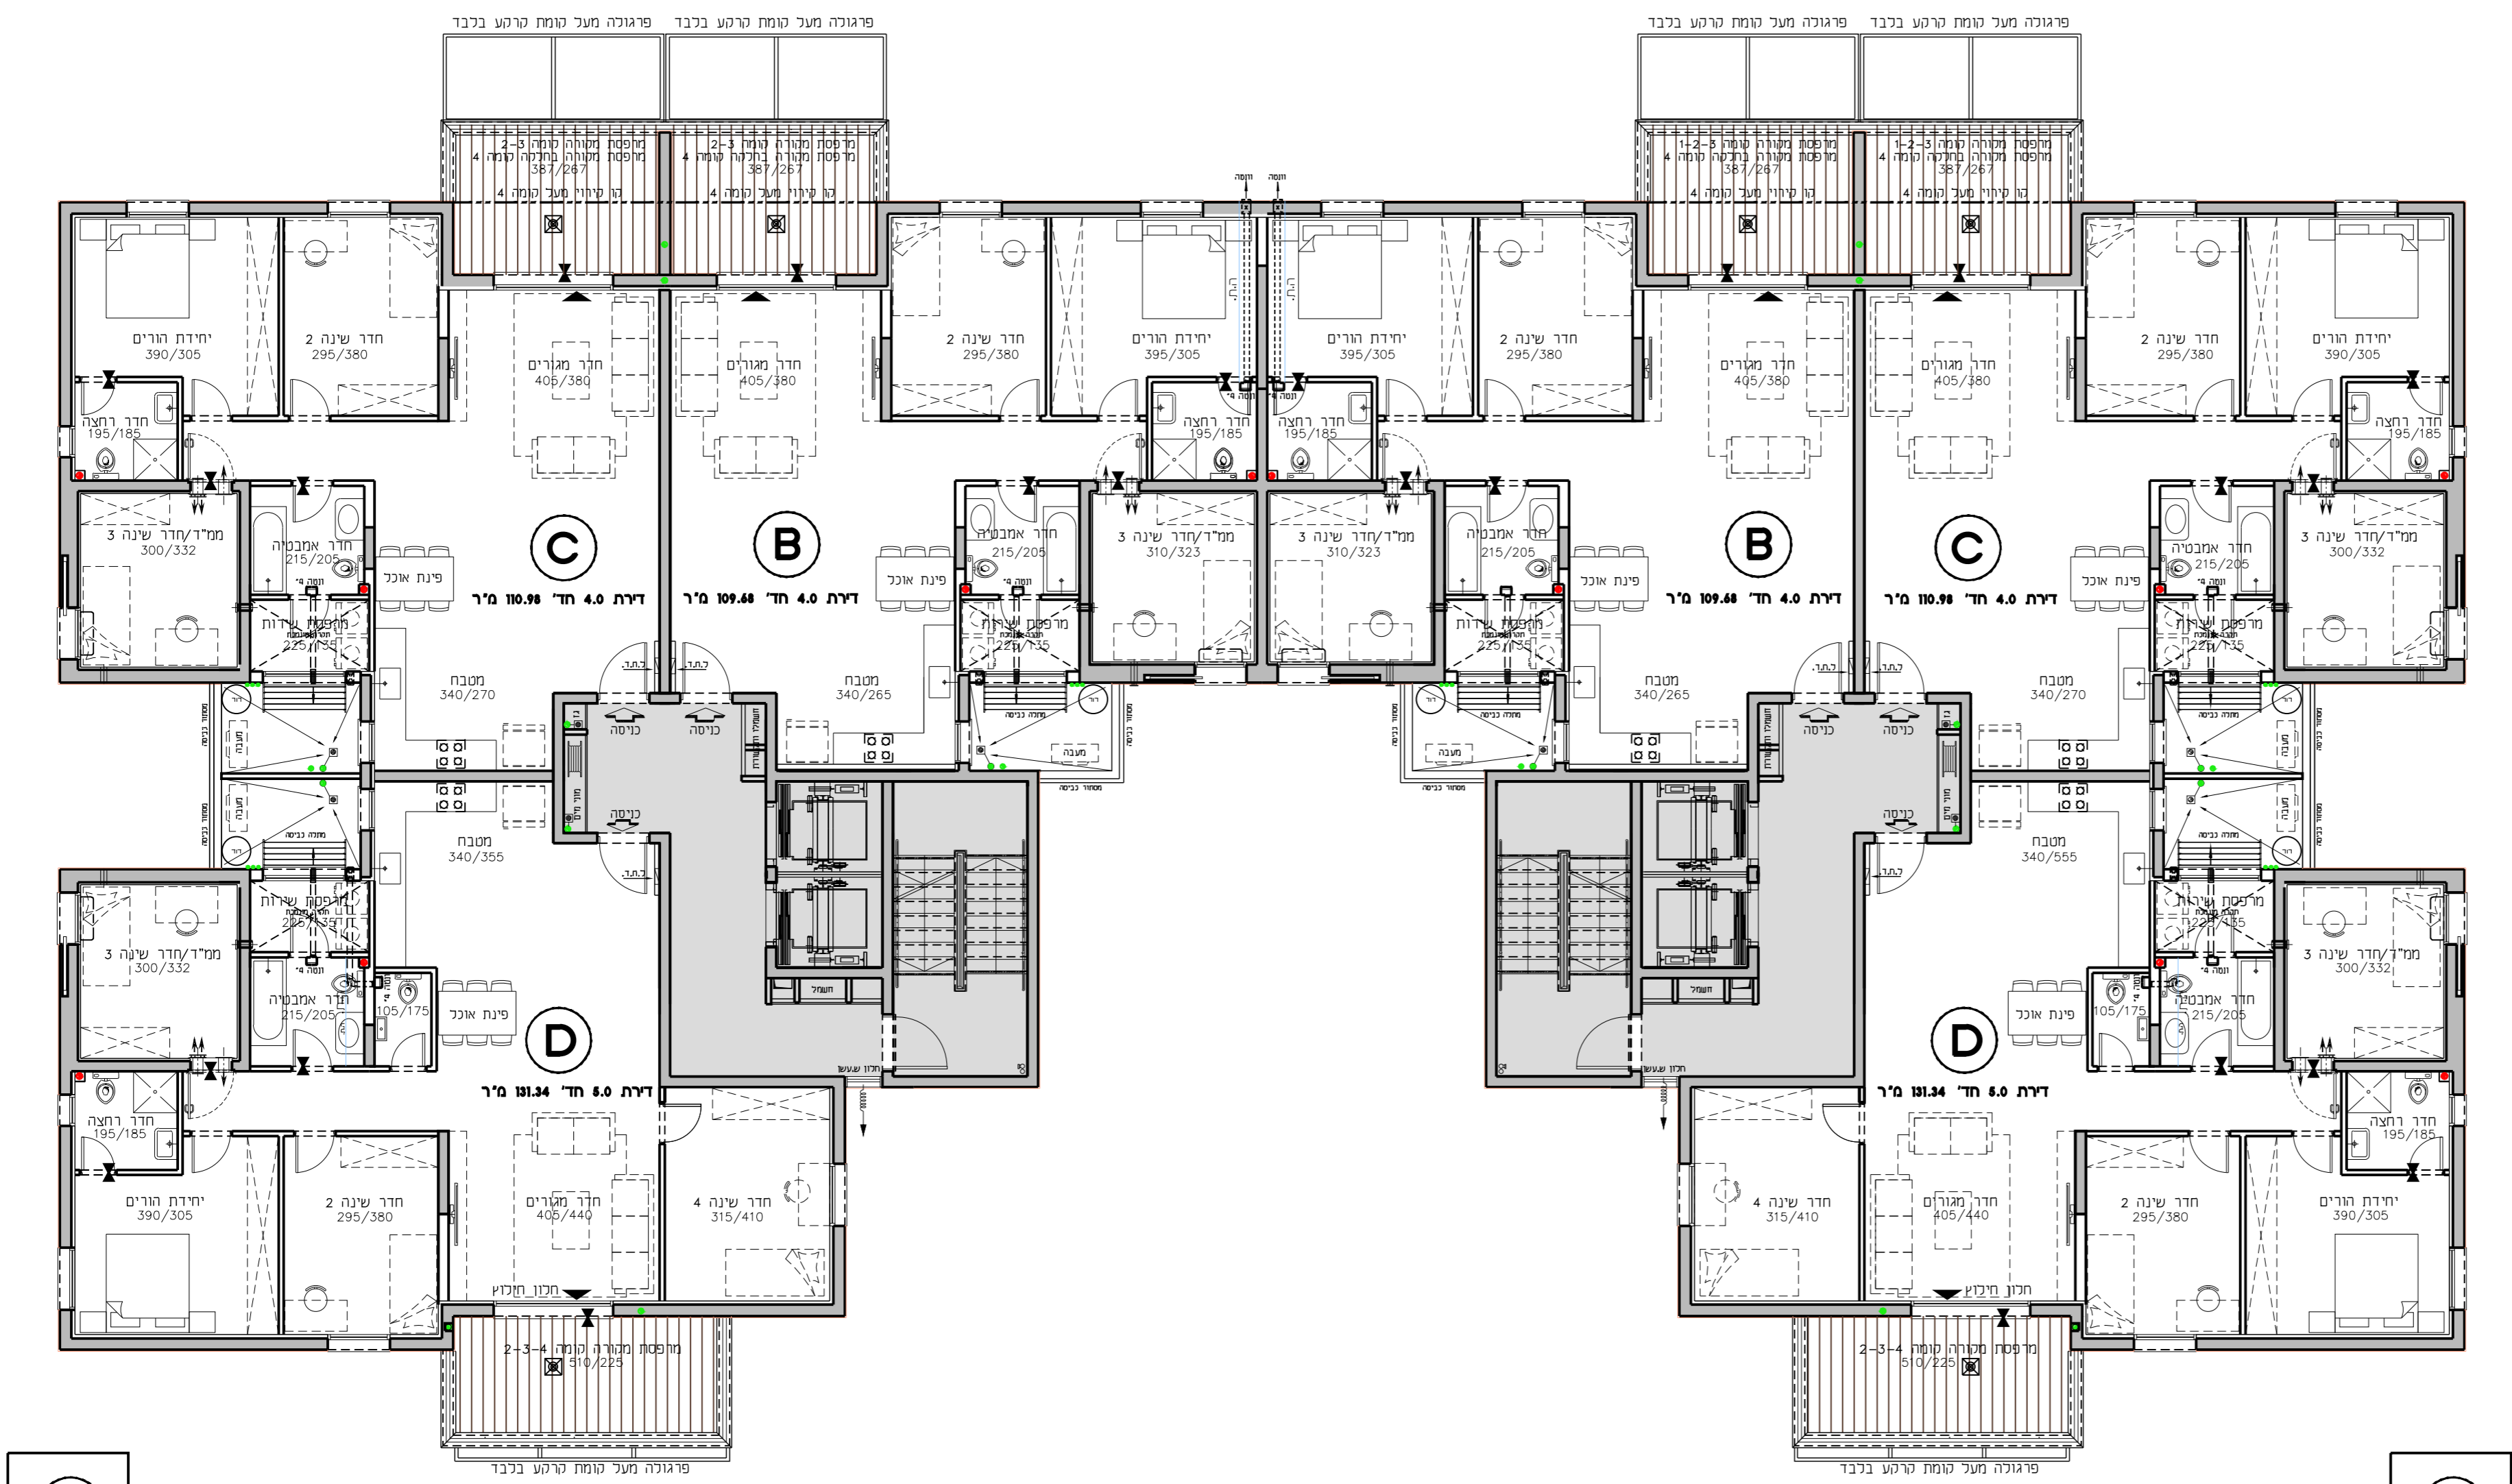


D
D7
8-D
9-D
12-D

D
D6
8-D
9-D
12-D

14	C	4-ק
13	B	4-ק
12	D	4-ק
11	C	3-ק
10	B	3-ק
9	D	3-ק
8	C	2-ק
7	B	2-ק
6	D	2-ק

14	C	4-ק
13	B	4-ק
12	D	4-ק
11	C	3-ק
10	B	3-ק
9	D	3-ק
8	C	2-ק
7	B	2-ק
6	D	2-ק

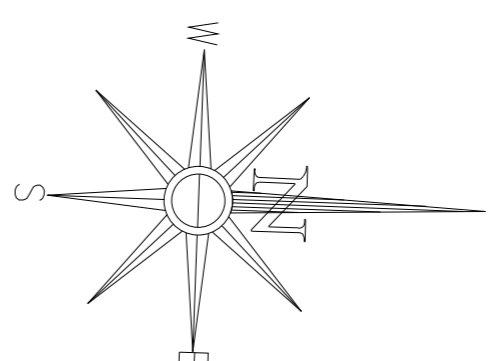

התוכנית והפרטים בה נהגו להסיר מידה בלבד. ואינם מהווים כל החלטות החברה. את החברה מחייב ההסכם והמסמך הטכני. לפי חוק המכר שעליו יחתמו החברה והרוכשים.