



נרקיסים ראשל"צ

מגרש: 12
קני"ח
תאריך: 02.09.19


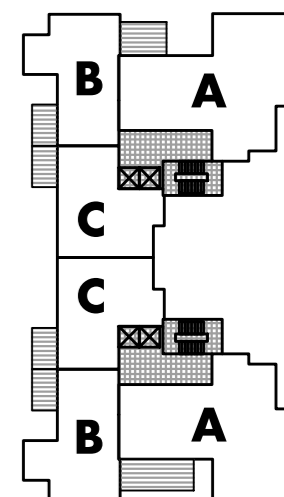


בנין B קומה 1

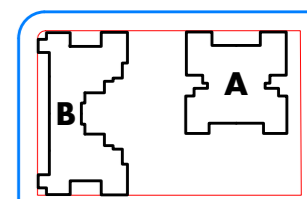

גולמב אדריכלים
GOLIMB ARCHITECTS

רחוב הנסעל 40, ראשון לציון 76286
טל: 052-5250000-05
E-MAIL: office@golimbarch.co.il

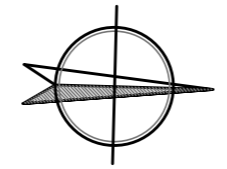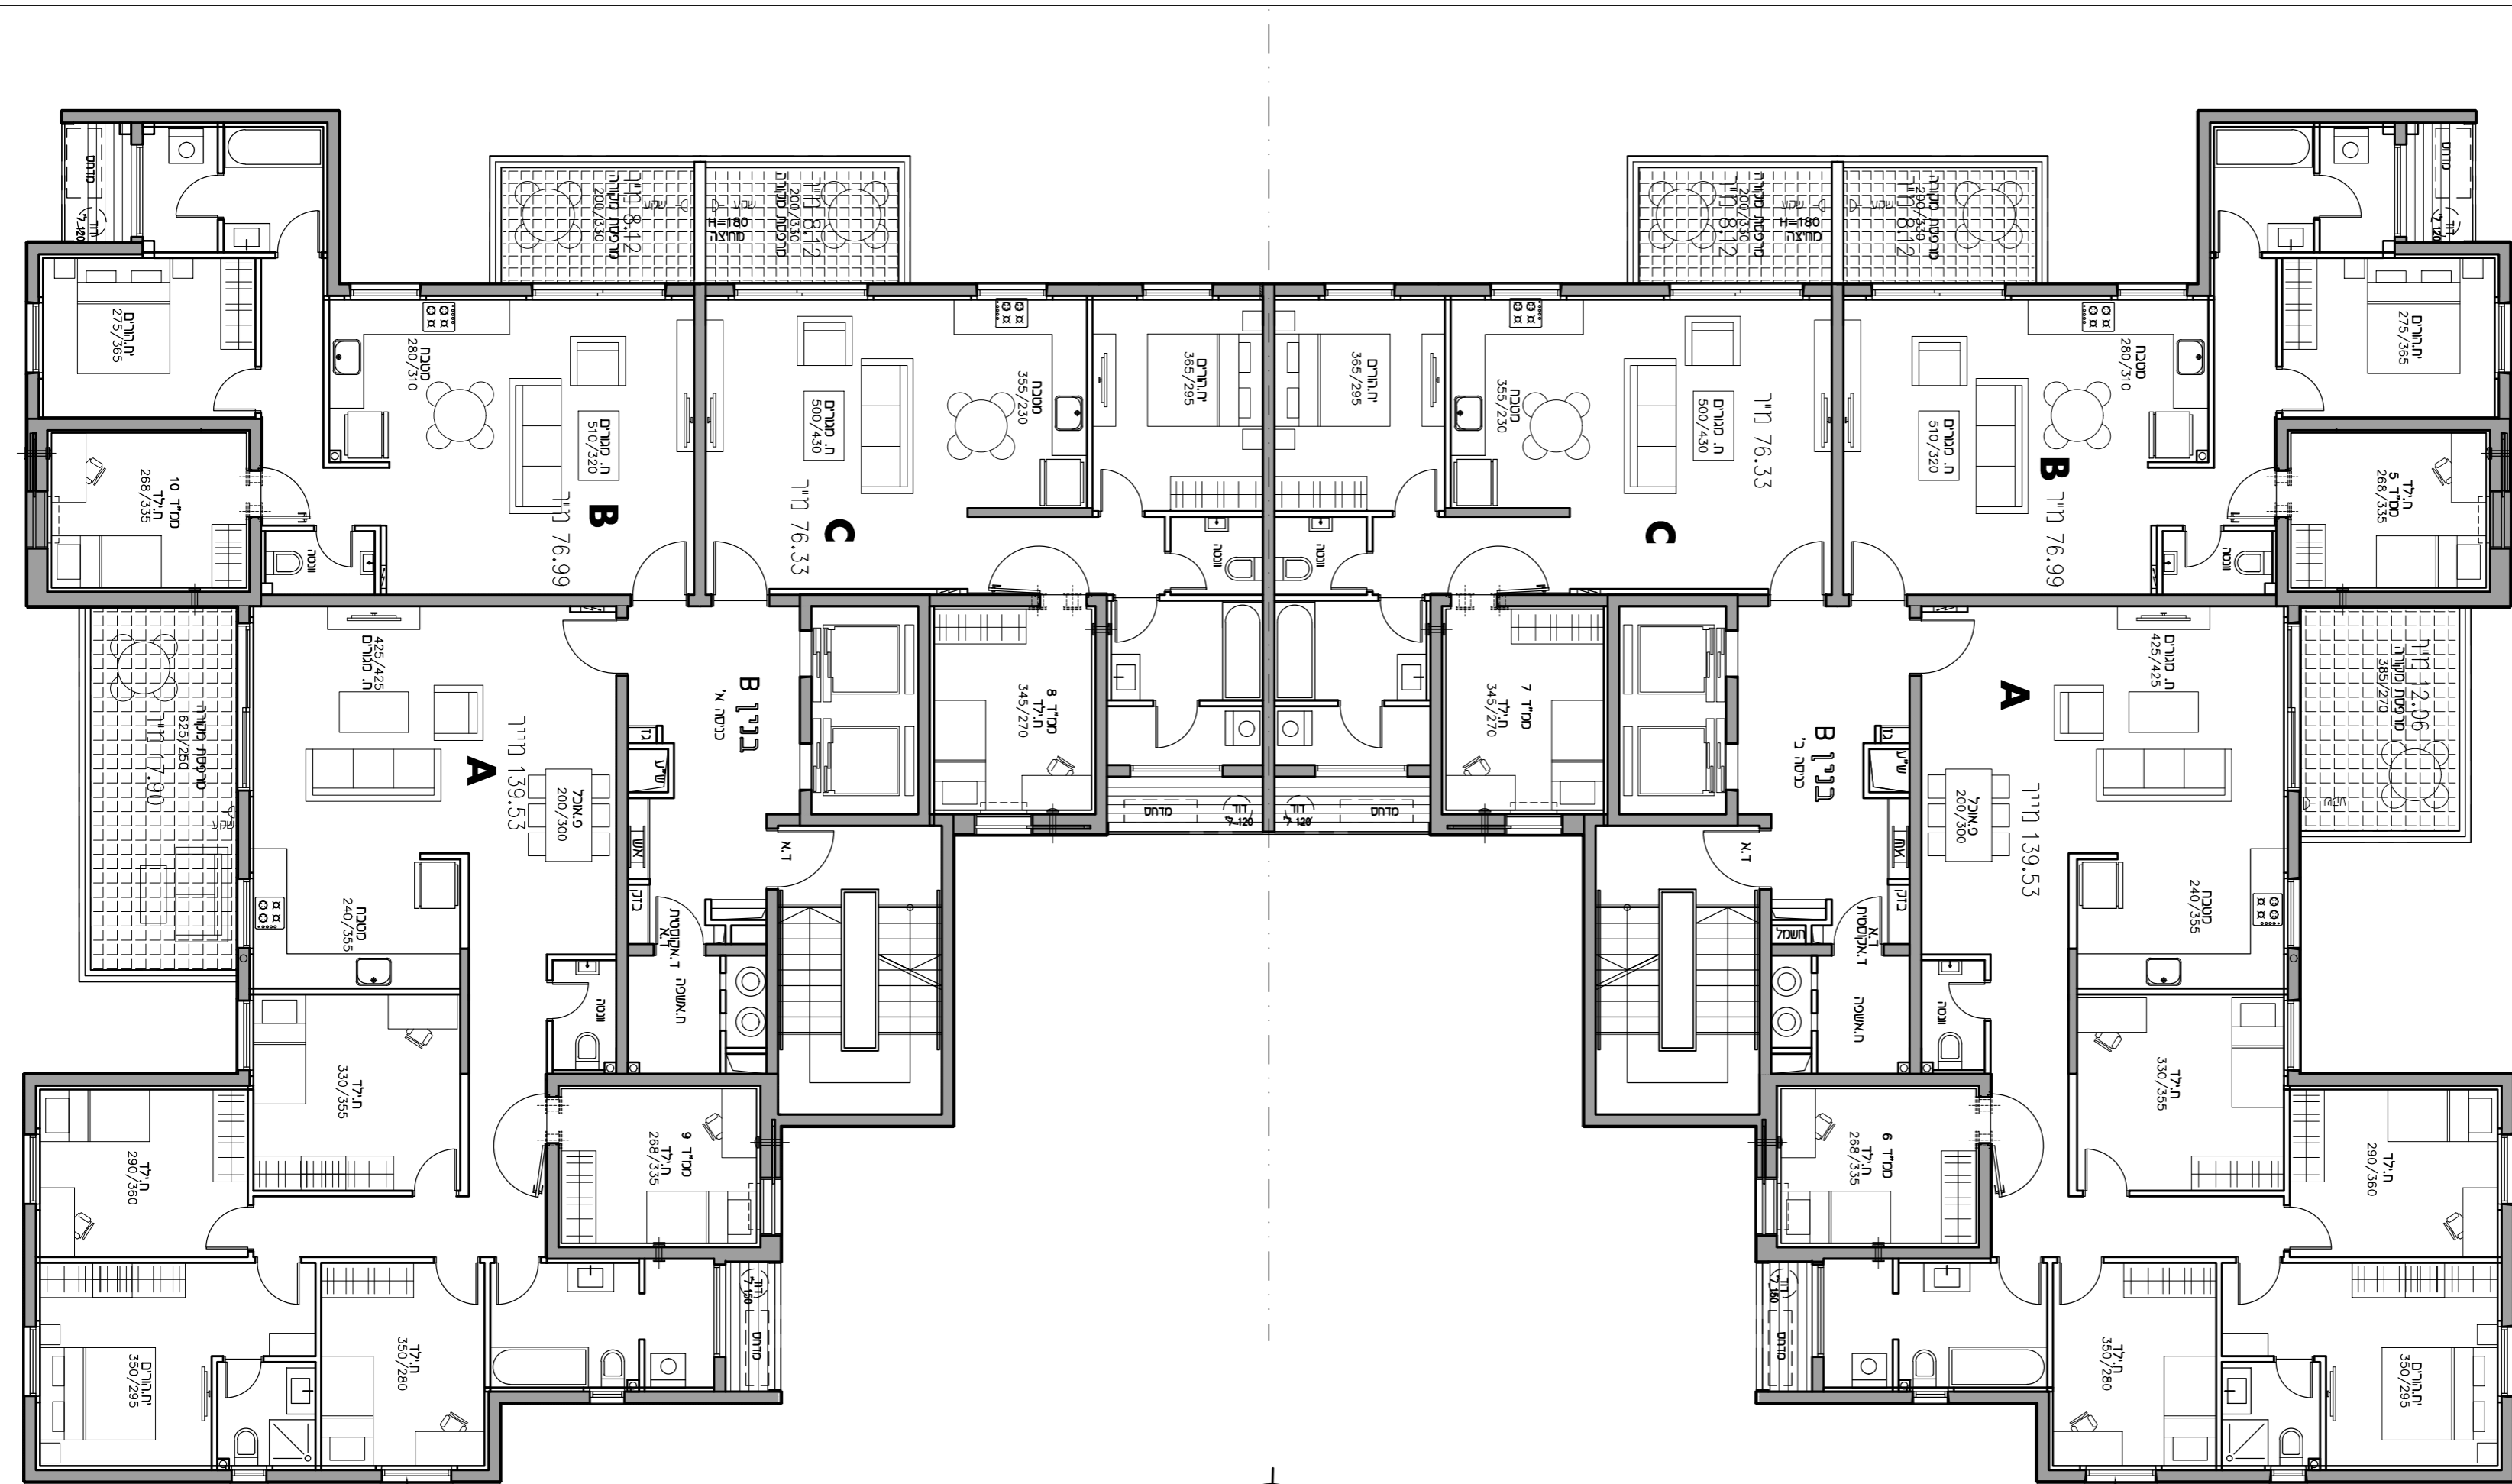

תקין חילוק
או ליחסם
באותו קבוצה

תקין חילוק
או ליחסם
באותו קבוצה