


החותרים טירת כרמל

מגרש 2021
בניין C7 C6
קומה 1


קנ"מ 1:100 תאריך 28.10.18

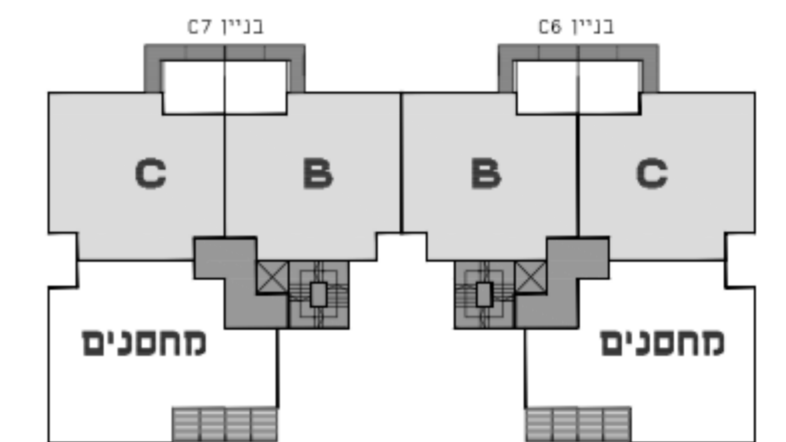

תכנית סכימטית של הקומה

קומה	C7 בניין	C6 בניין
קומה 7	G/H	H
קומה 6	C/D	E
קומה 5	C/D	E
קומה 4	C/D	B
קומה 3	C/D	B
קומה 2	C/D	B
קומה 1	מחסנים C	B
קומה 0	C/A	B

חצר רחוב סכימטית

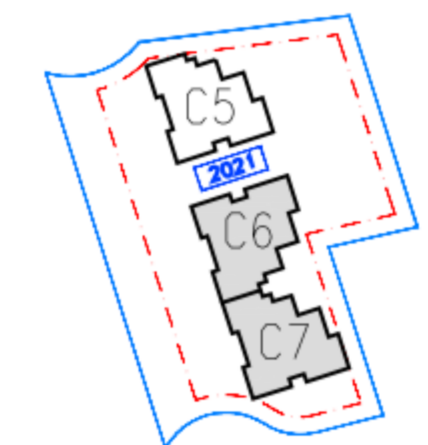

גורדון אדריכלים ומתכנני ערים בע"מ
Gordon Architects & Urban Planners
רחוב קרן היסוד 15 טירת כרמל 3902634
Tel. 972-4-8580077 Fax 972-4-8580066
Office @ gordon-ld.co.il www.gordon-ld.co.il





C
C7
5-C

B
C7
4-B

B
C6
4-B

C
C6
5-C

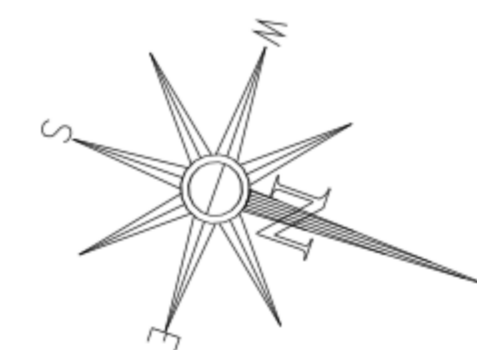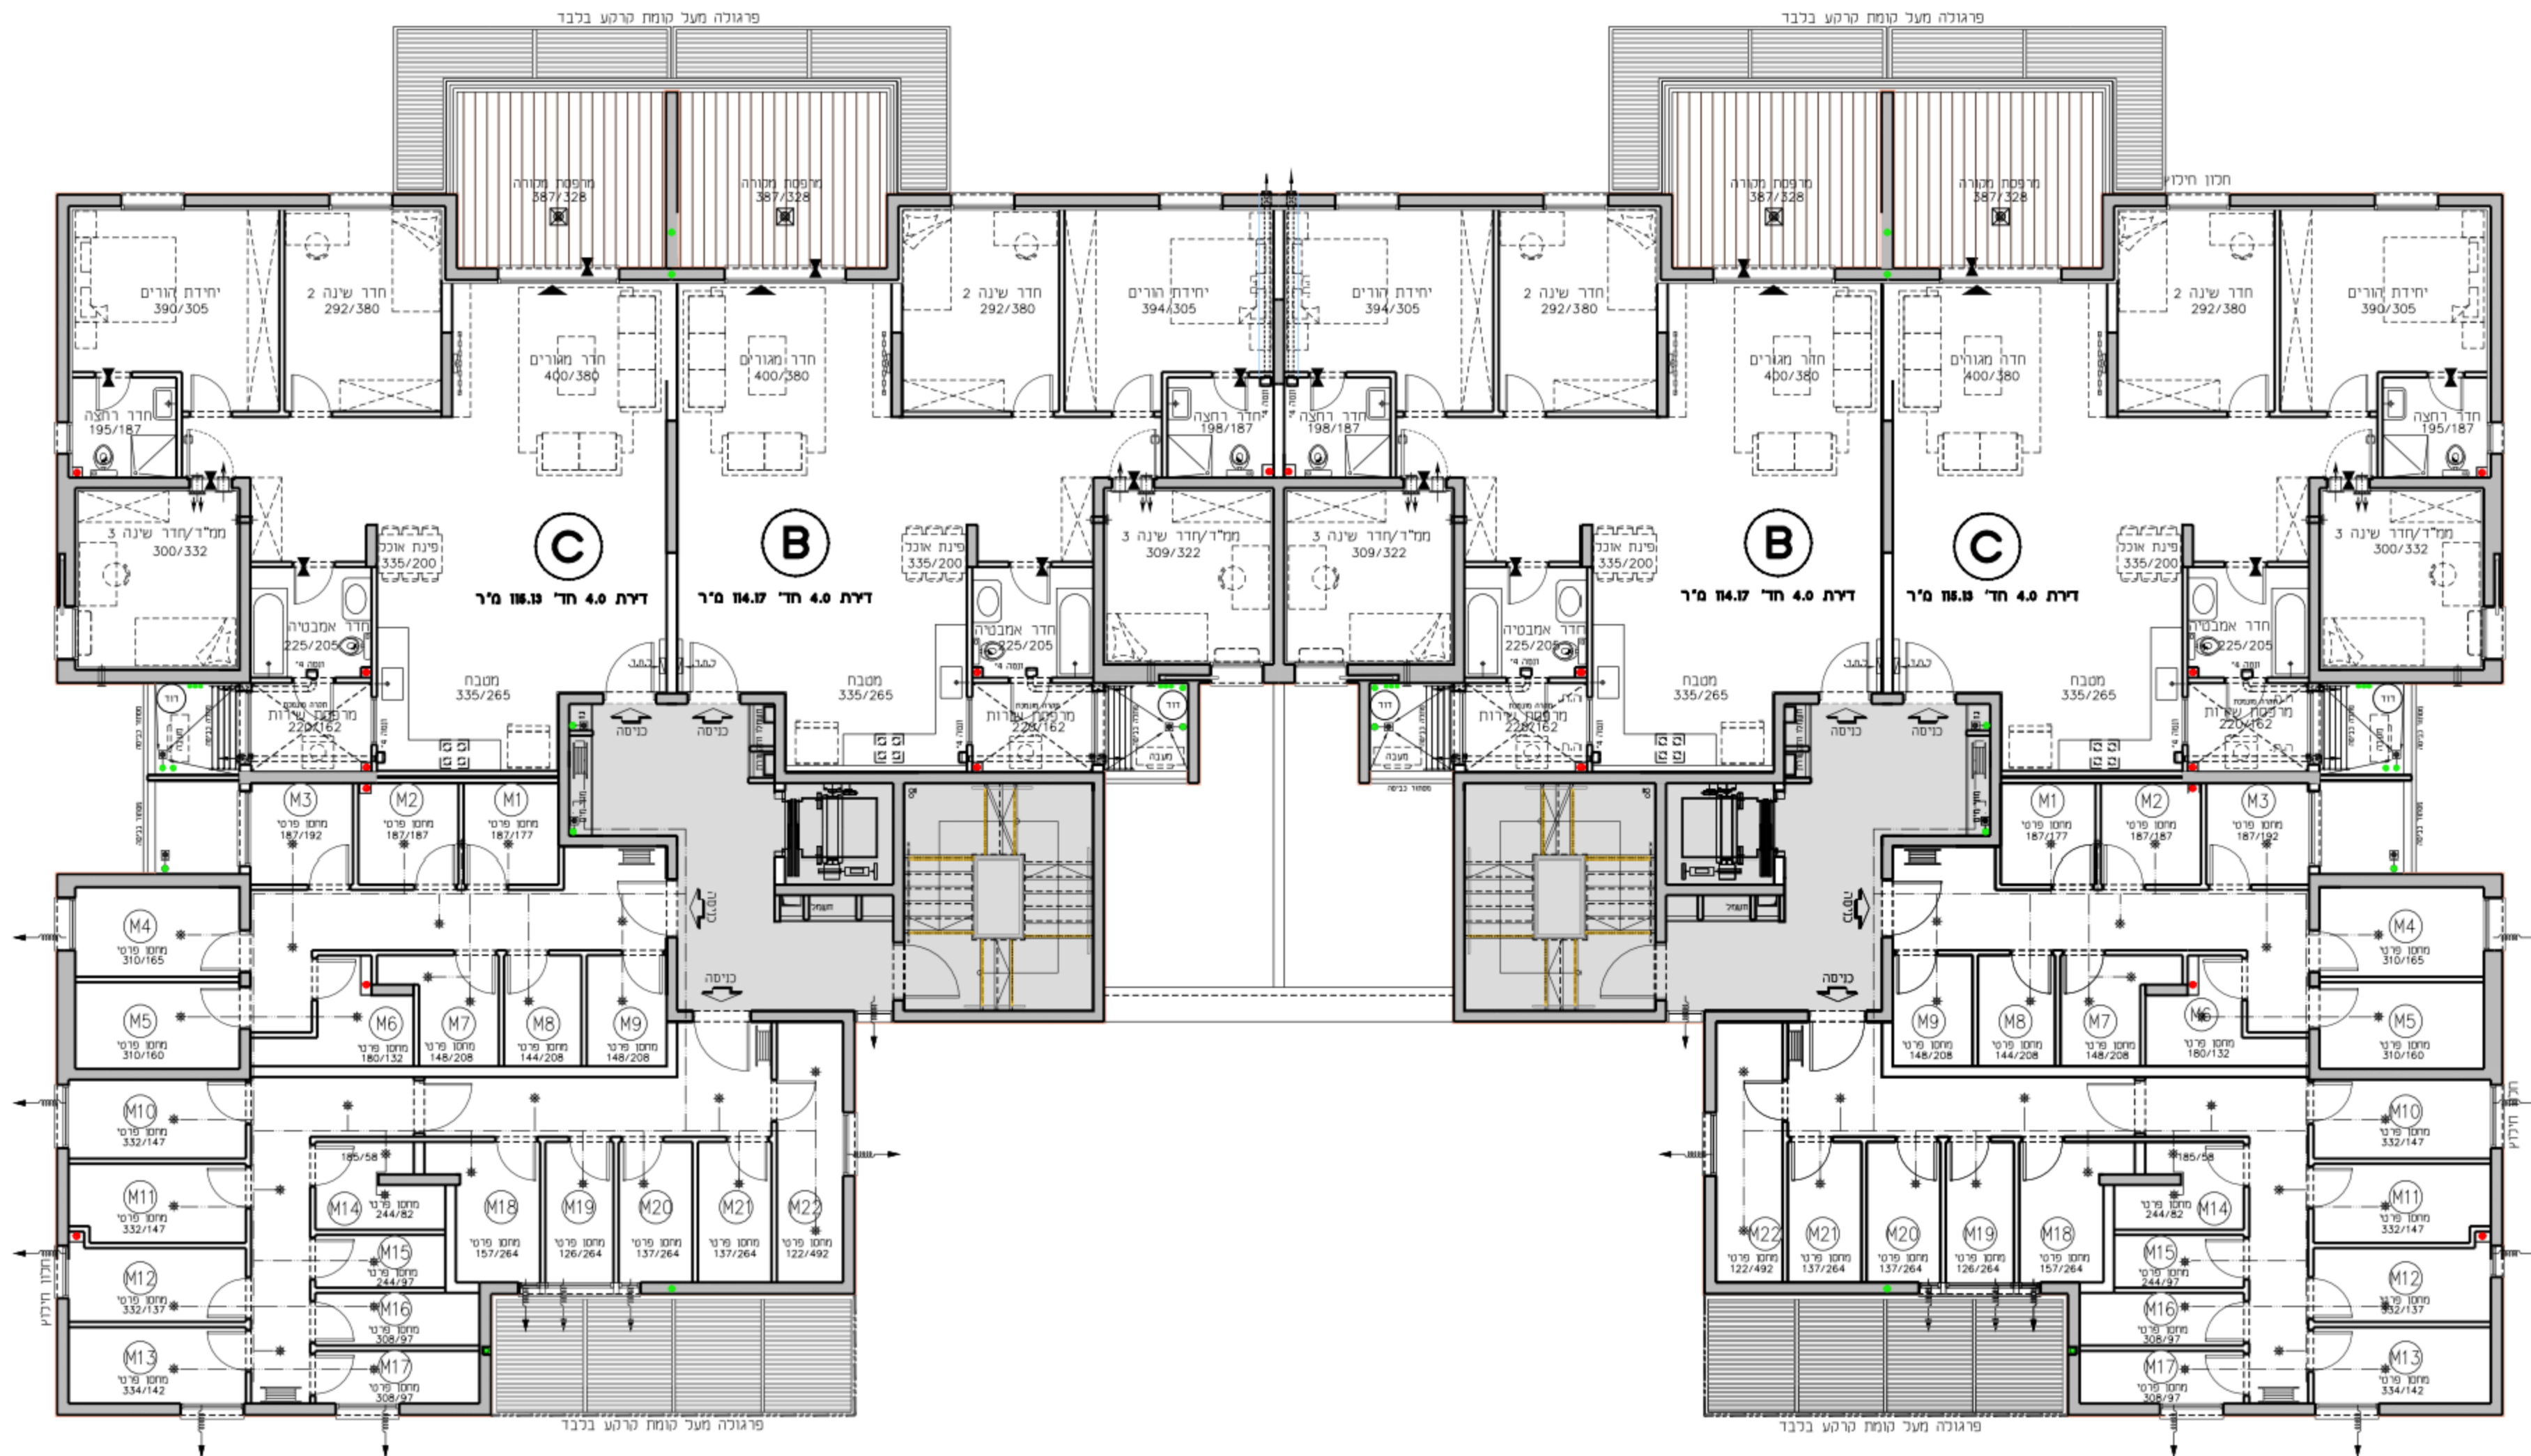

מסלול	סימון	הצבע
A	B	C
B	C	D

מסלול	סימון	הצבע
4	B	C
5	C	D