



# החותרים טירת כרמל

מגרש 2017  
בניין C4 C3  
קומה 1

קני"ח 1:100 תאריך 28.10.18

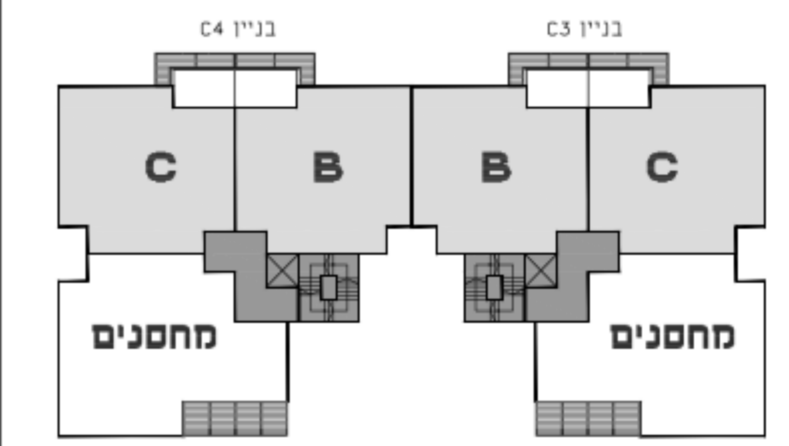

קומה	C4 בניין	C3 בניין	קומה
קומה 8	O/F	E	F/G
קומה 7	D/F	B	F/D
קומה 6	D/C	B	C/D
קומה 5	D/C	B	C/D
קומה 4	D/C	B	C/D
קומה 3	D/C	B	C/D
קומה 2	D/C	B	C/D
קומה 1	מחסנים C	B	מחסנים C
קומה 0	AC	B	CA

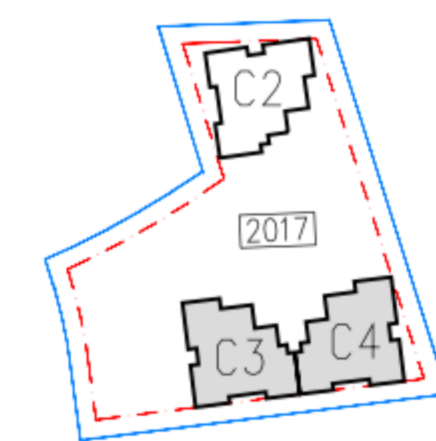

**גורדון אדריכלים ומתכנני ערים בע"מ**  
Gordon Architects & Urban Planners  
רח' קרן היסוד 15 טירת כרמל 3902634  
Tel. 972-4-8580077 Fax 972-4-8580066  
Office @ gordon-td.co.il www.gordon-td.co.il





C  
C4  
5-C

B  
C4  
4-B

B  
C3  
4-B

C  
C3  
5-C

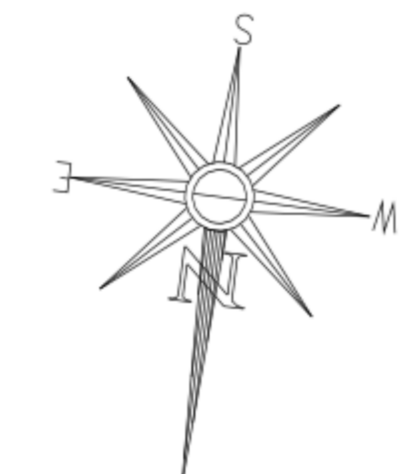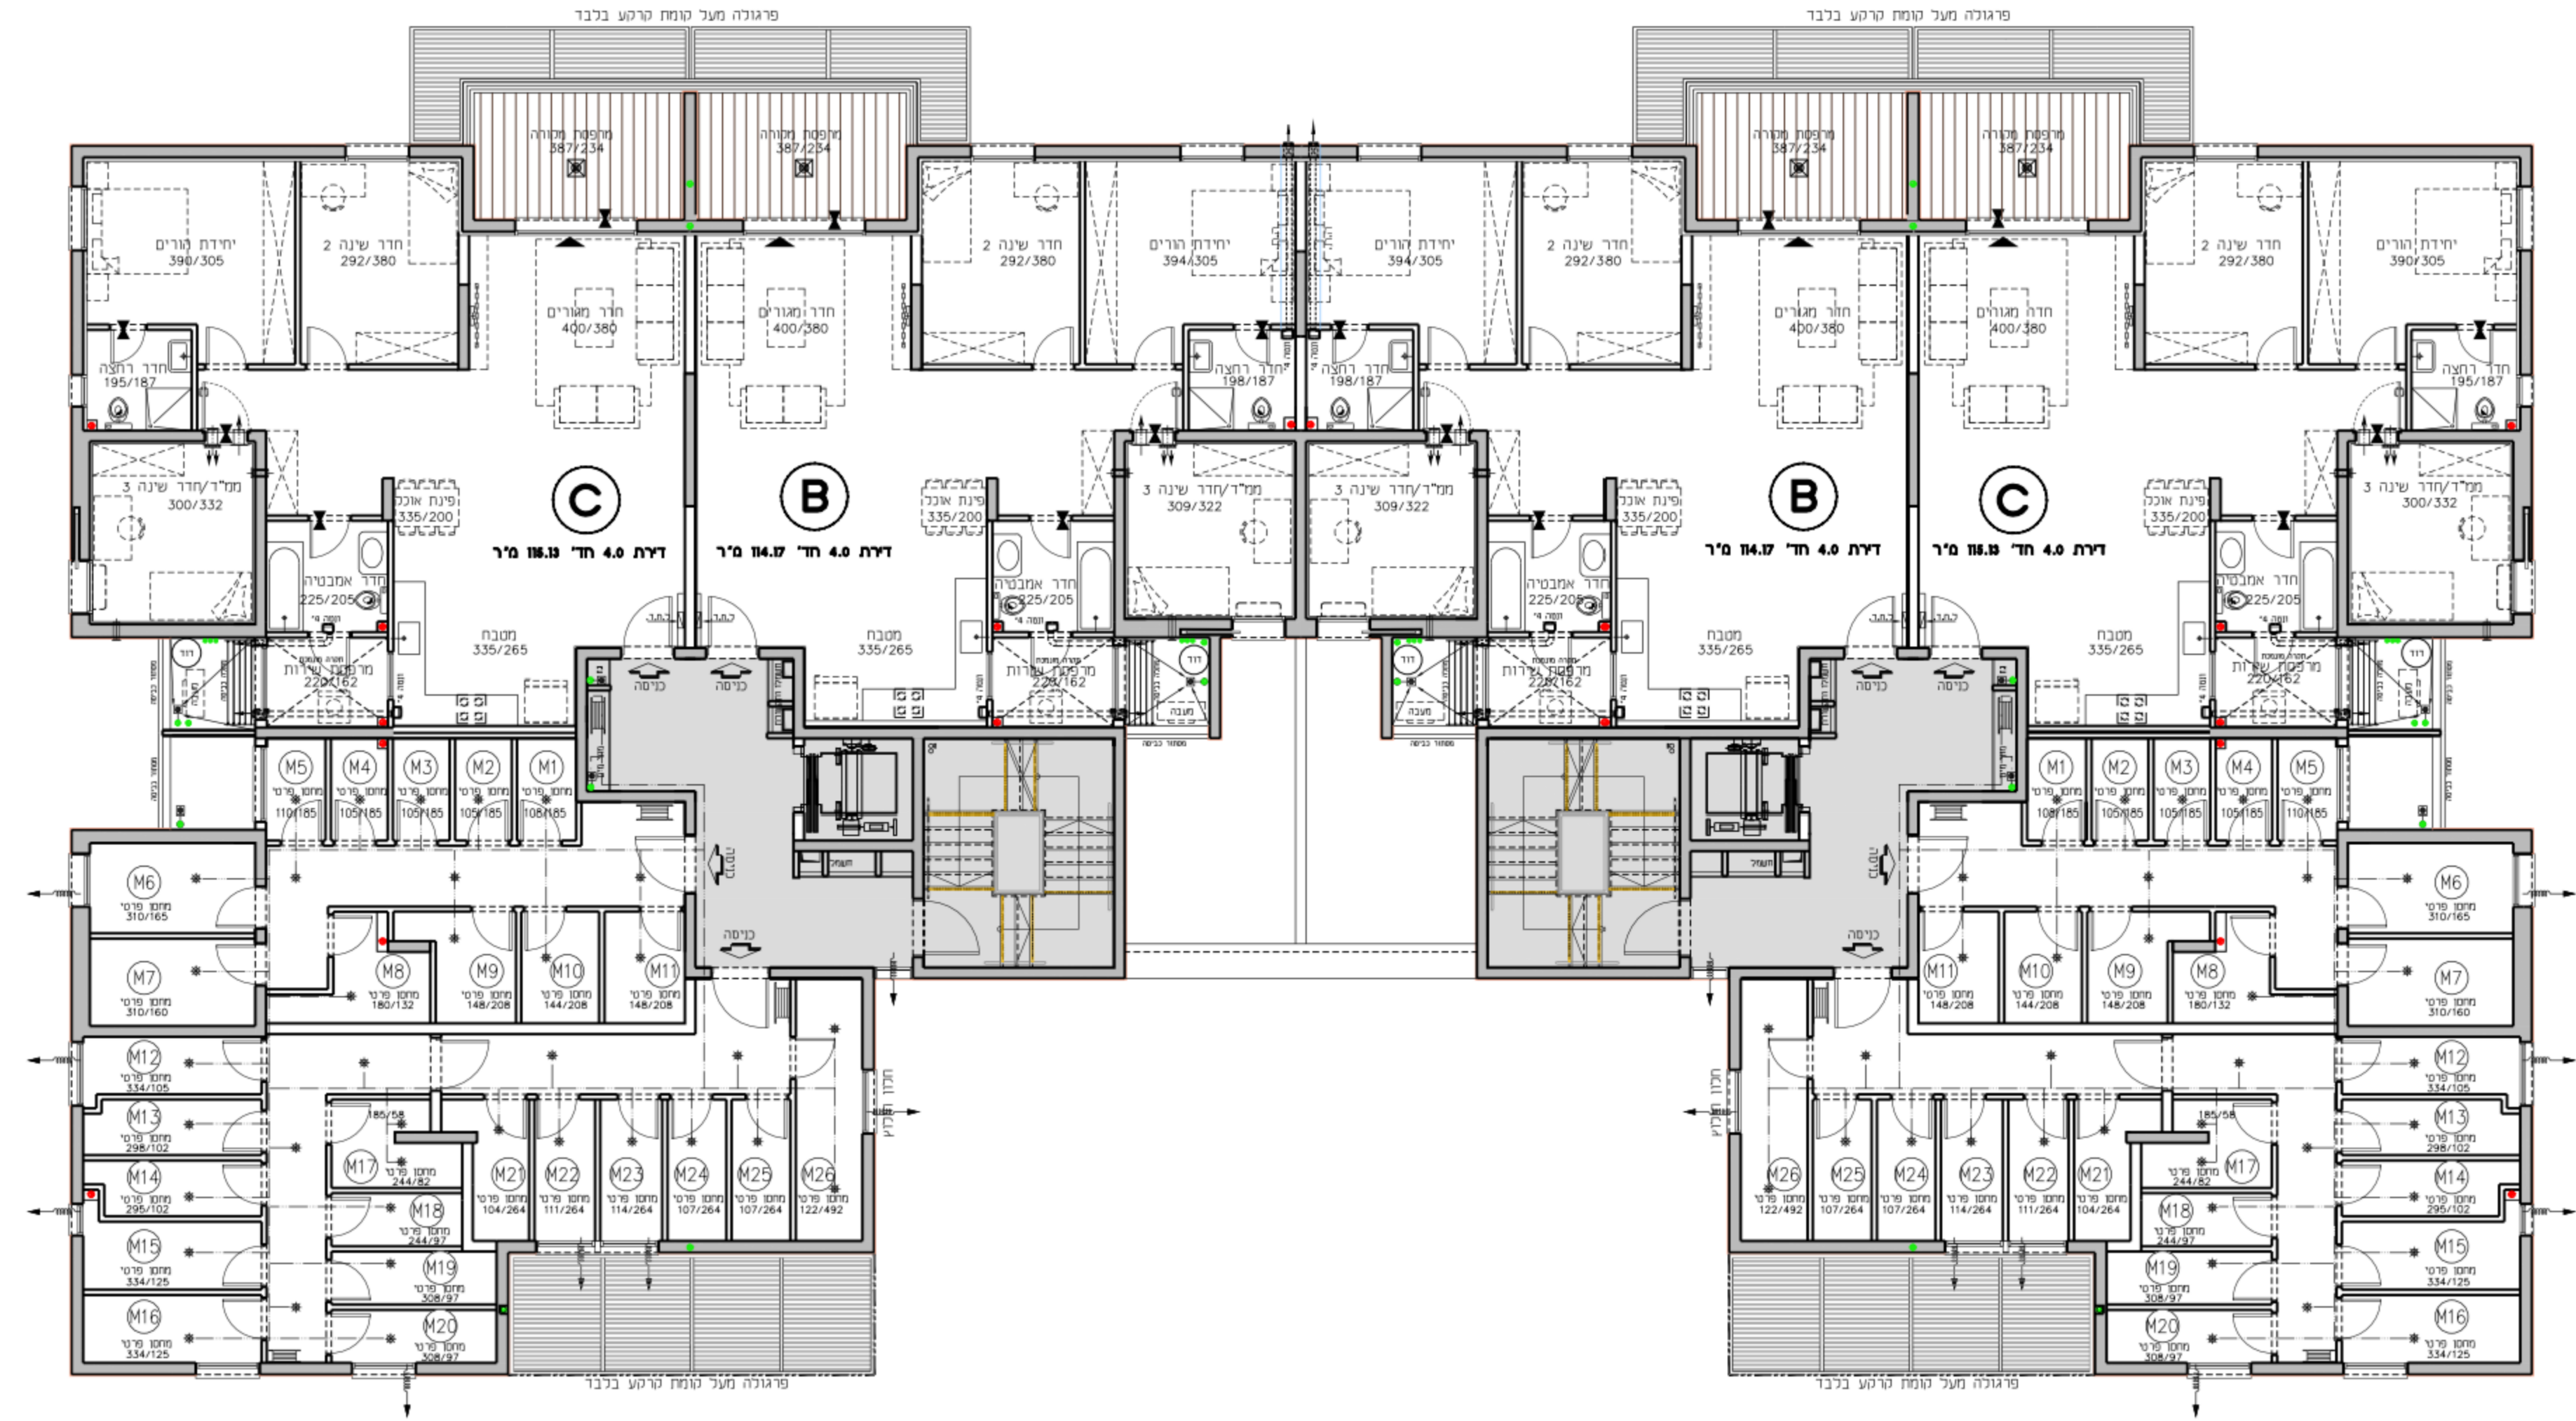

מספר	סמל	תיאור
1	א	חדר
2	ב	מטבח
3	ג	מחסן

החוכמות והפרטים בדף זה למשתר מדה בלבד, ואינם מהווים כדי החיבת החברה. את החברה מחייב ההסכם והמפרט הטכני. ל"כ חתום המכר שעליו יחתמו החברה והרוכשים.