


החותרים טירת כרמל

מגרש 2021
בניין C7 C6
קומה 5


קנ"מ 1:100 תאריך 28.10.18

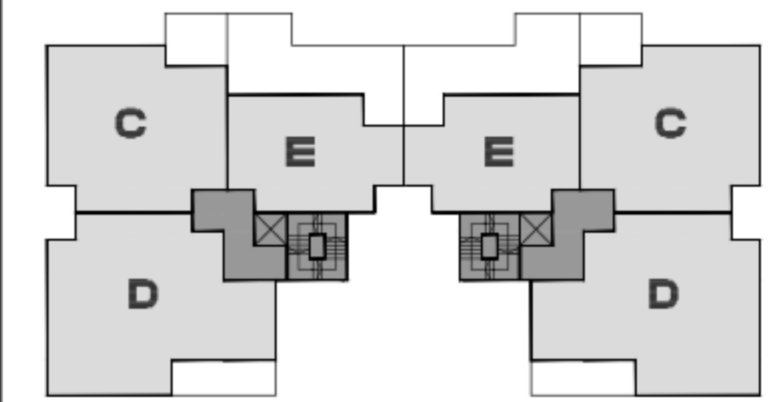

תכנית סכימטית של הקומה

קומה	C7 בניין	C6 בניין	C7 בניין	C6 בניין
קומה 7	G/H	H	H	H/G
קומה 6	C/D	E	E	C/D
קומה 5	C/D	E	E	C/D
קומה 4	C/D	B	B	C/D
קומה 3	C/D	B	B	C/D
קומה 2	C/D	B	B	C/D
קומה 1	מחסנים C	B	B	מחסנים C
קומה 0	C/A	B	B	C/A

חצר רחוב סכימטית

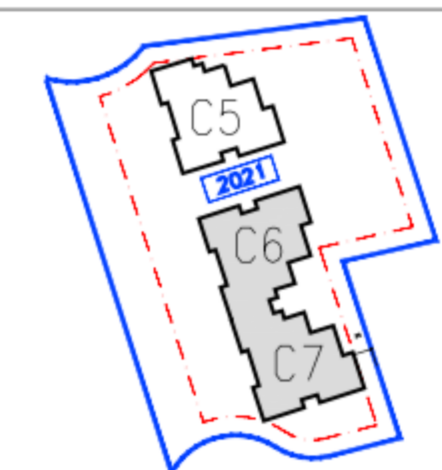

גורדון אדריכלים ומתכנני ערים בע"מ
Gordon Architects & Urban Planners
רחוב קרן היסוד 15 טירת כרמל 3902634
Tel. 972-4-8580077 Fax 972-4-8580066
Office @ gordon-ld.co.il www.gordon-ld.co.il




C7
17-C

E
C7
16-E


E
C6
16-E

C
C6
17-C

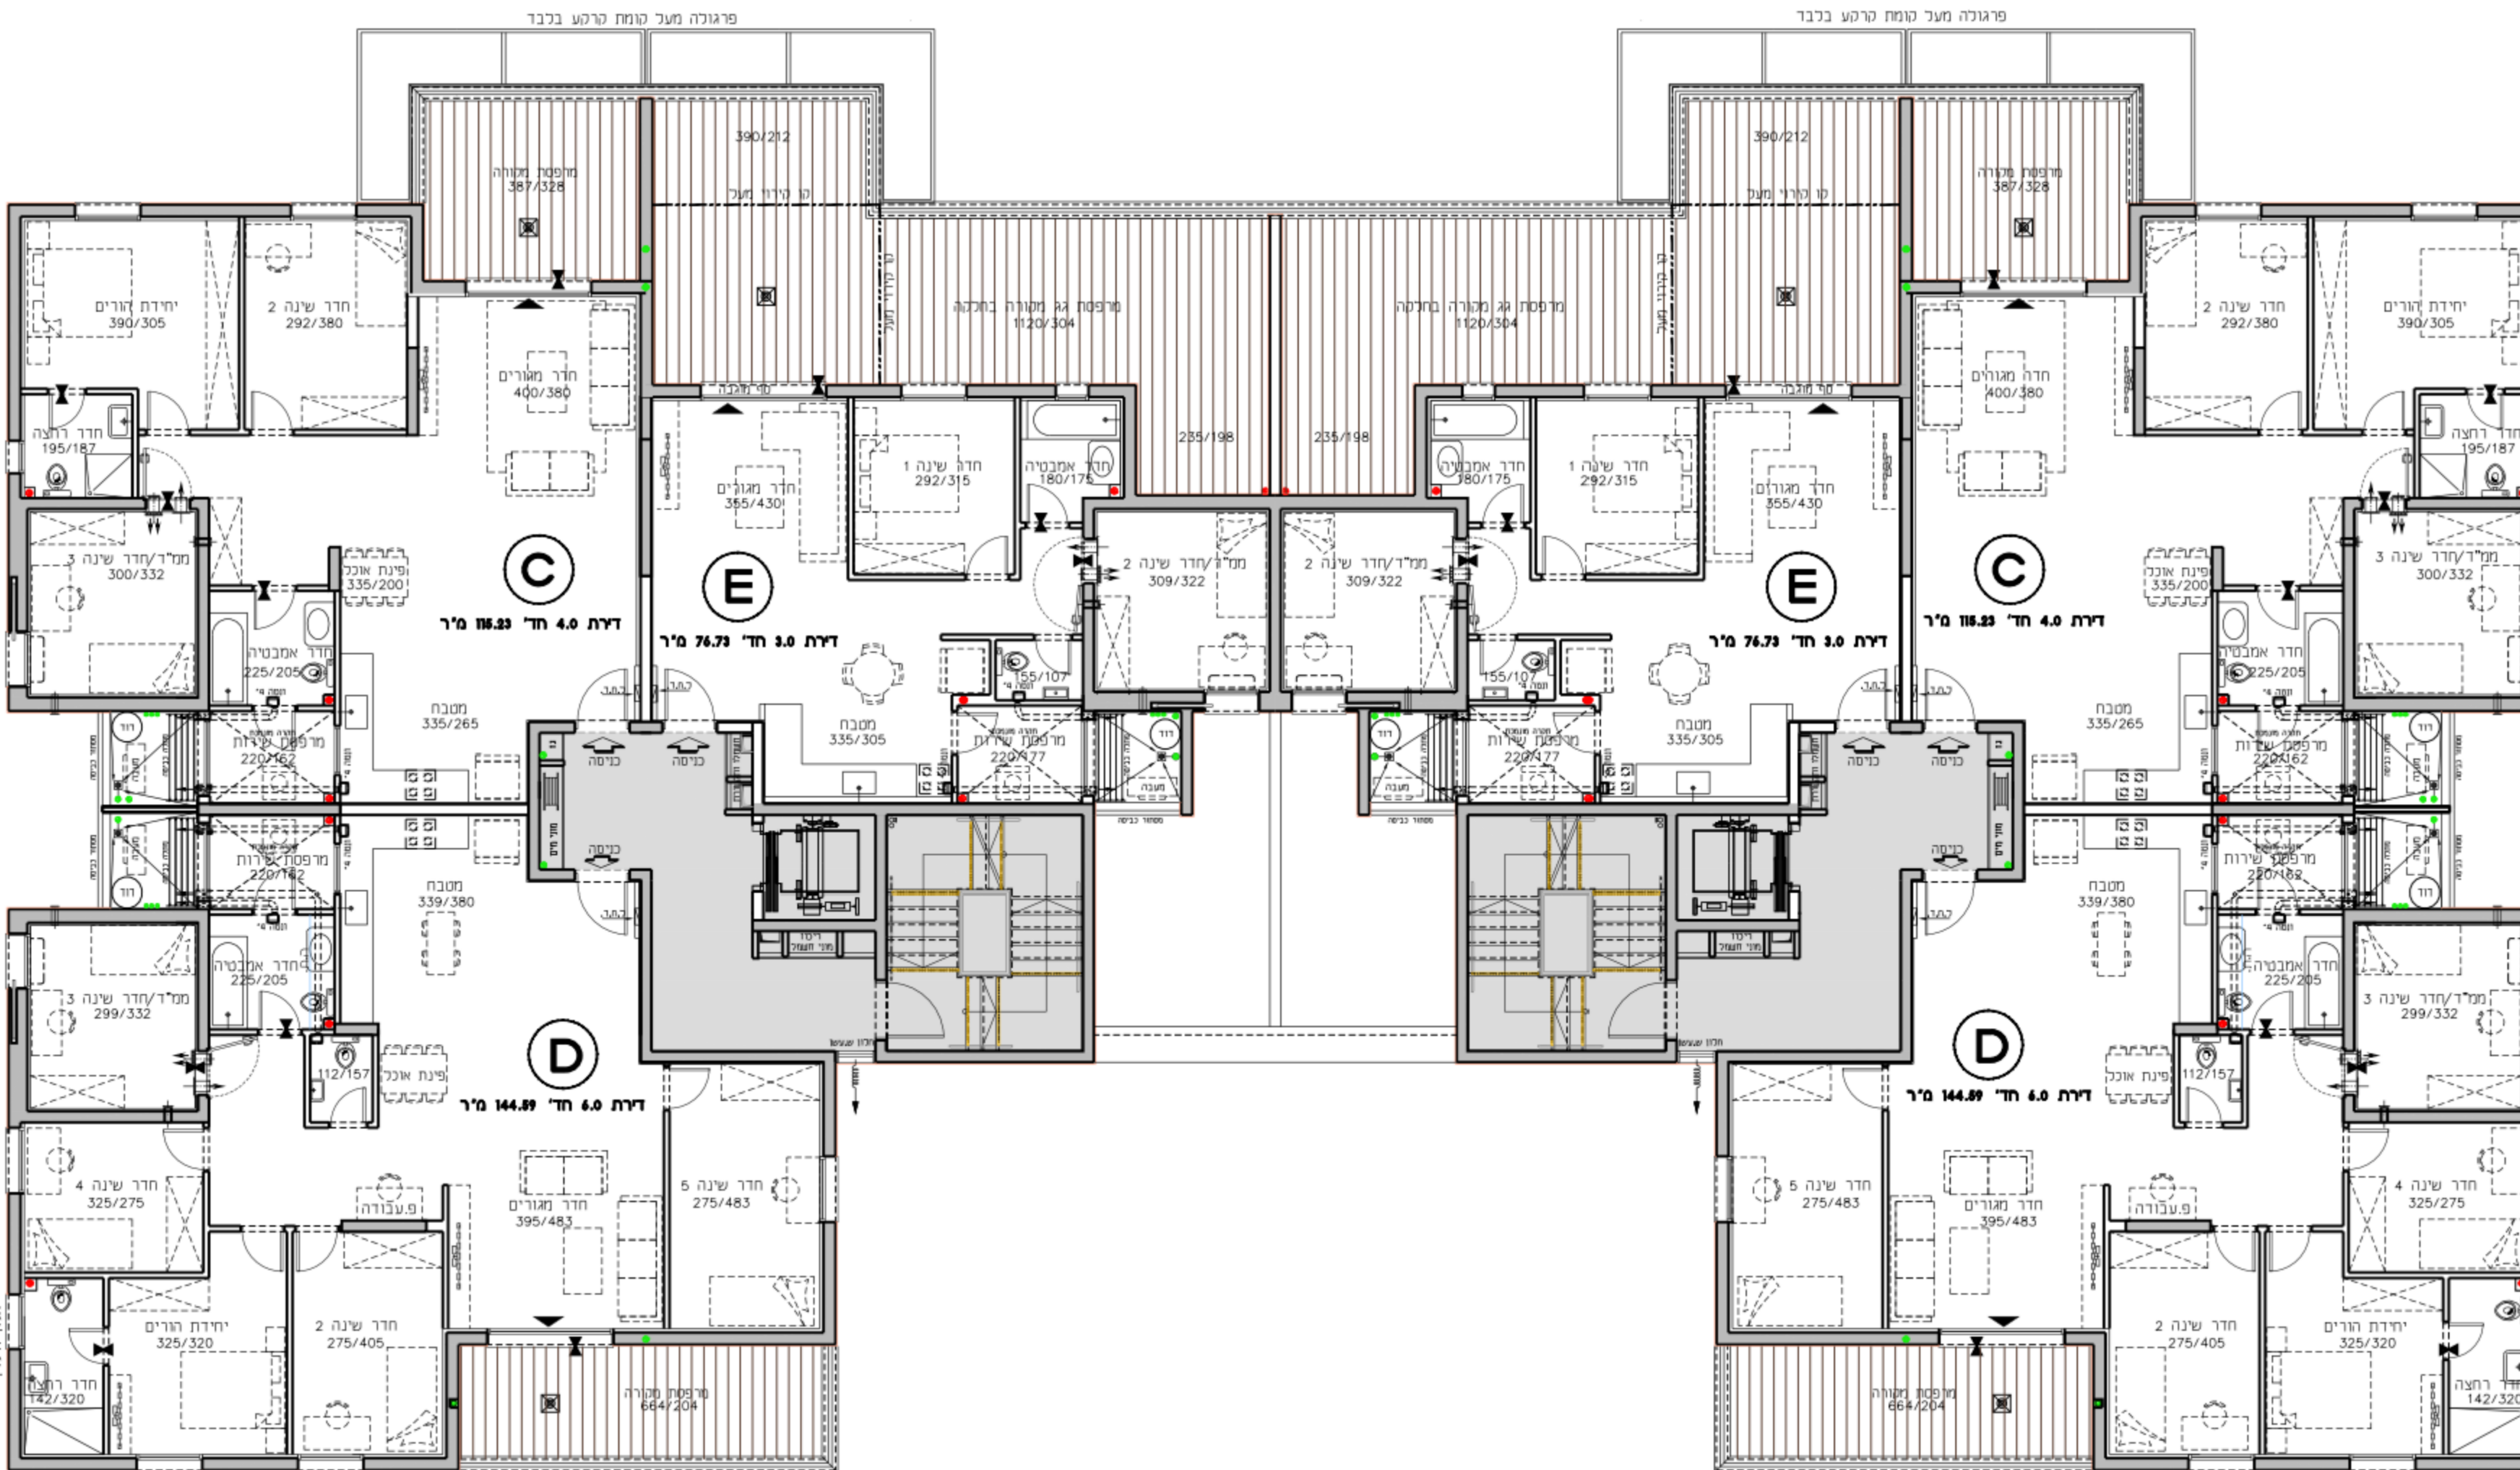

D
C7
15-D

D
C6
15-D

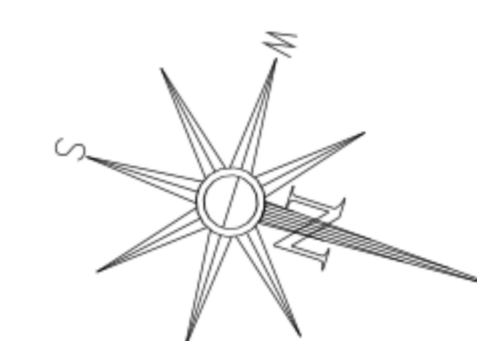

מספר	סימון	שם
17	C	דירה
16	E	סי-סי
15	D	סי-סי

מספר	סימון	שם
17	E	סי-סי
16	E	סי-סי
15	D	סי-סי