


החותרים טירת כרמל

מגרש 2021
בניין C7 C6
קומה 6


קנ"מ 1:100 תאריך 28.10.18

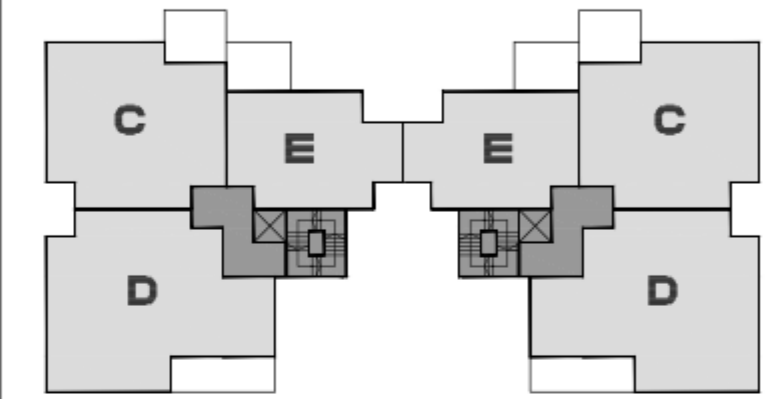

תכנית סכימטית של הקומה

קומה	C7 בניין	C6 בניין	קומה
קומה 7	G/H	H	קומה 7
קומה 6	C/D	E	קומה 6
קומה 5	C/D	E	קומה 5
קומה 4	C/D	B	קומה 4
קומה 3	C/D	B	קומה 3
קומה 2	C/D	B	קומה 2
קומה 1	מחסנים C	B	קומה 1
קומה 0	C/A	B	קומה 0

חצר רחוב סכימטית

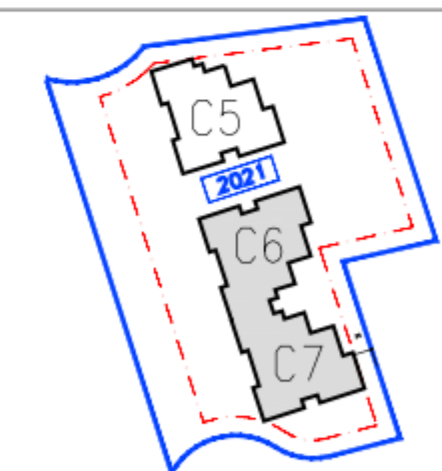

גורדון אדריכלים ומתכנני ערים בע"מ
Gordon Architects & Urban Planners
רחוב קרן היסוד 15 טירת כרמל 3902634
Tel. 972-4-8580077 Fax 972-4-8580066
Office @ gordon-ld.co.il www.gordon-ld.co.il




C7
20-C

E
C7
19-E

E
C6
19-E

C
C6
20-C

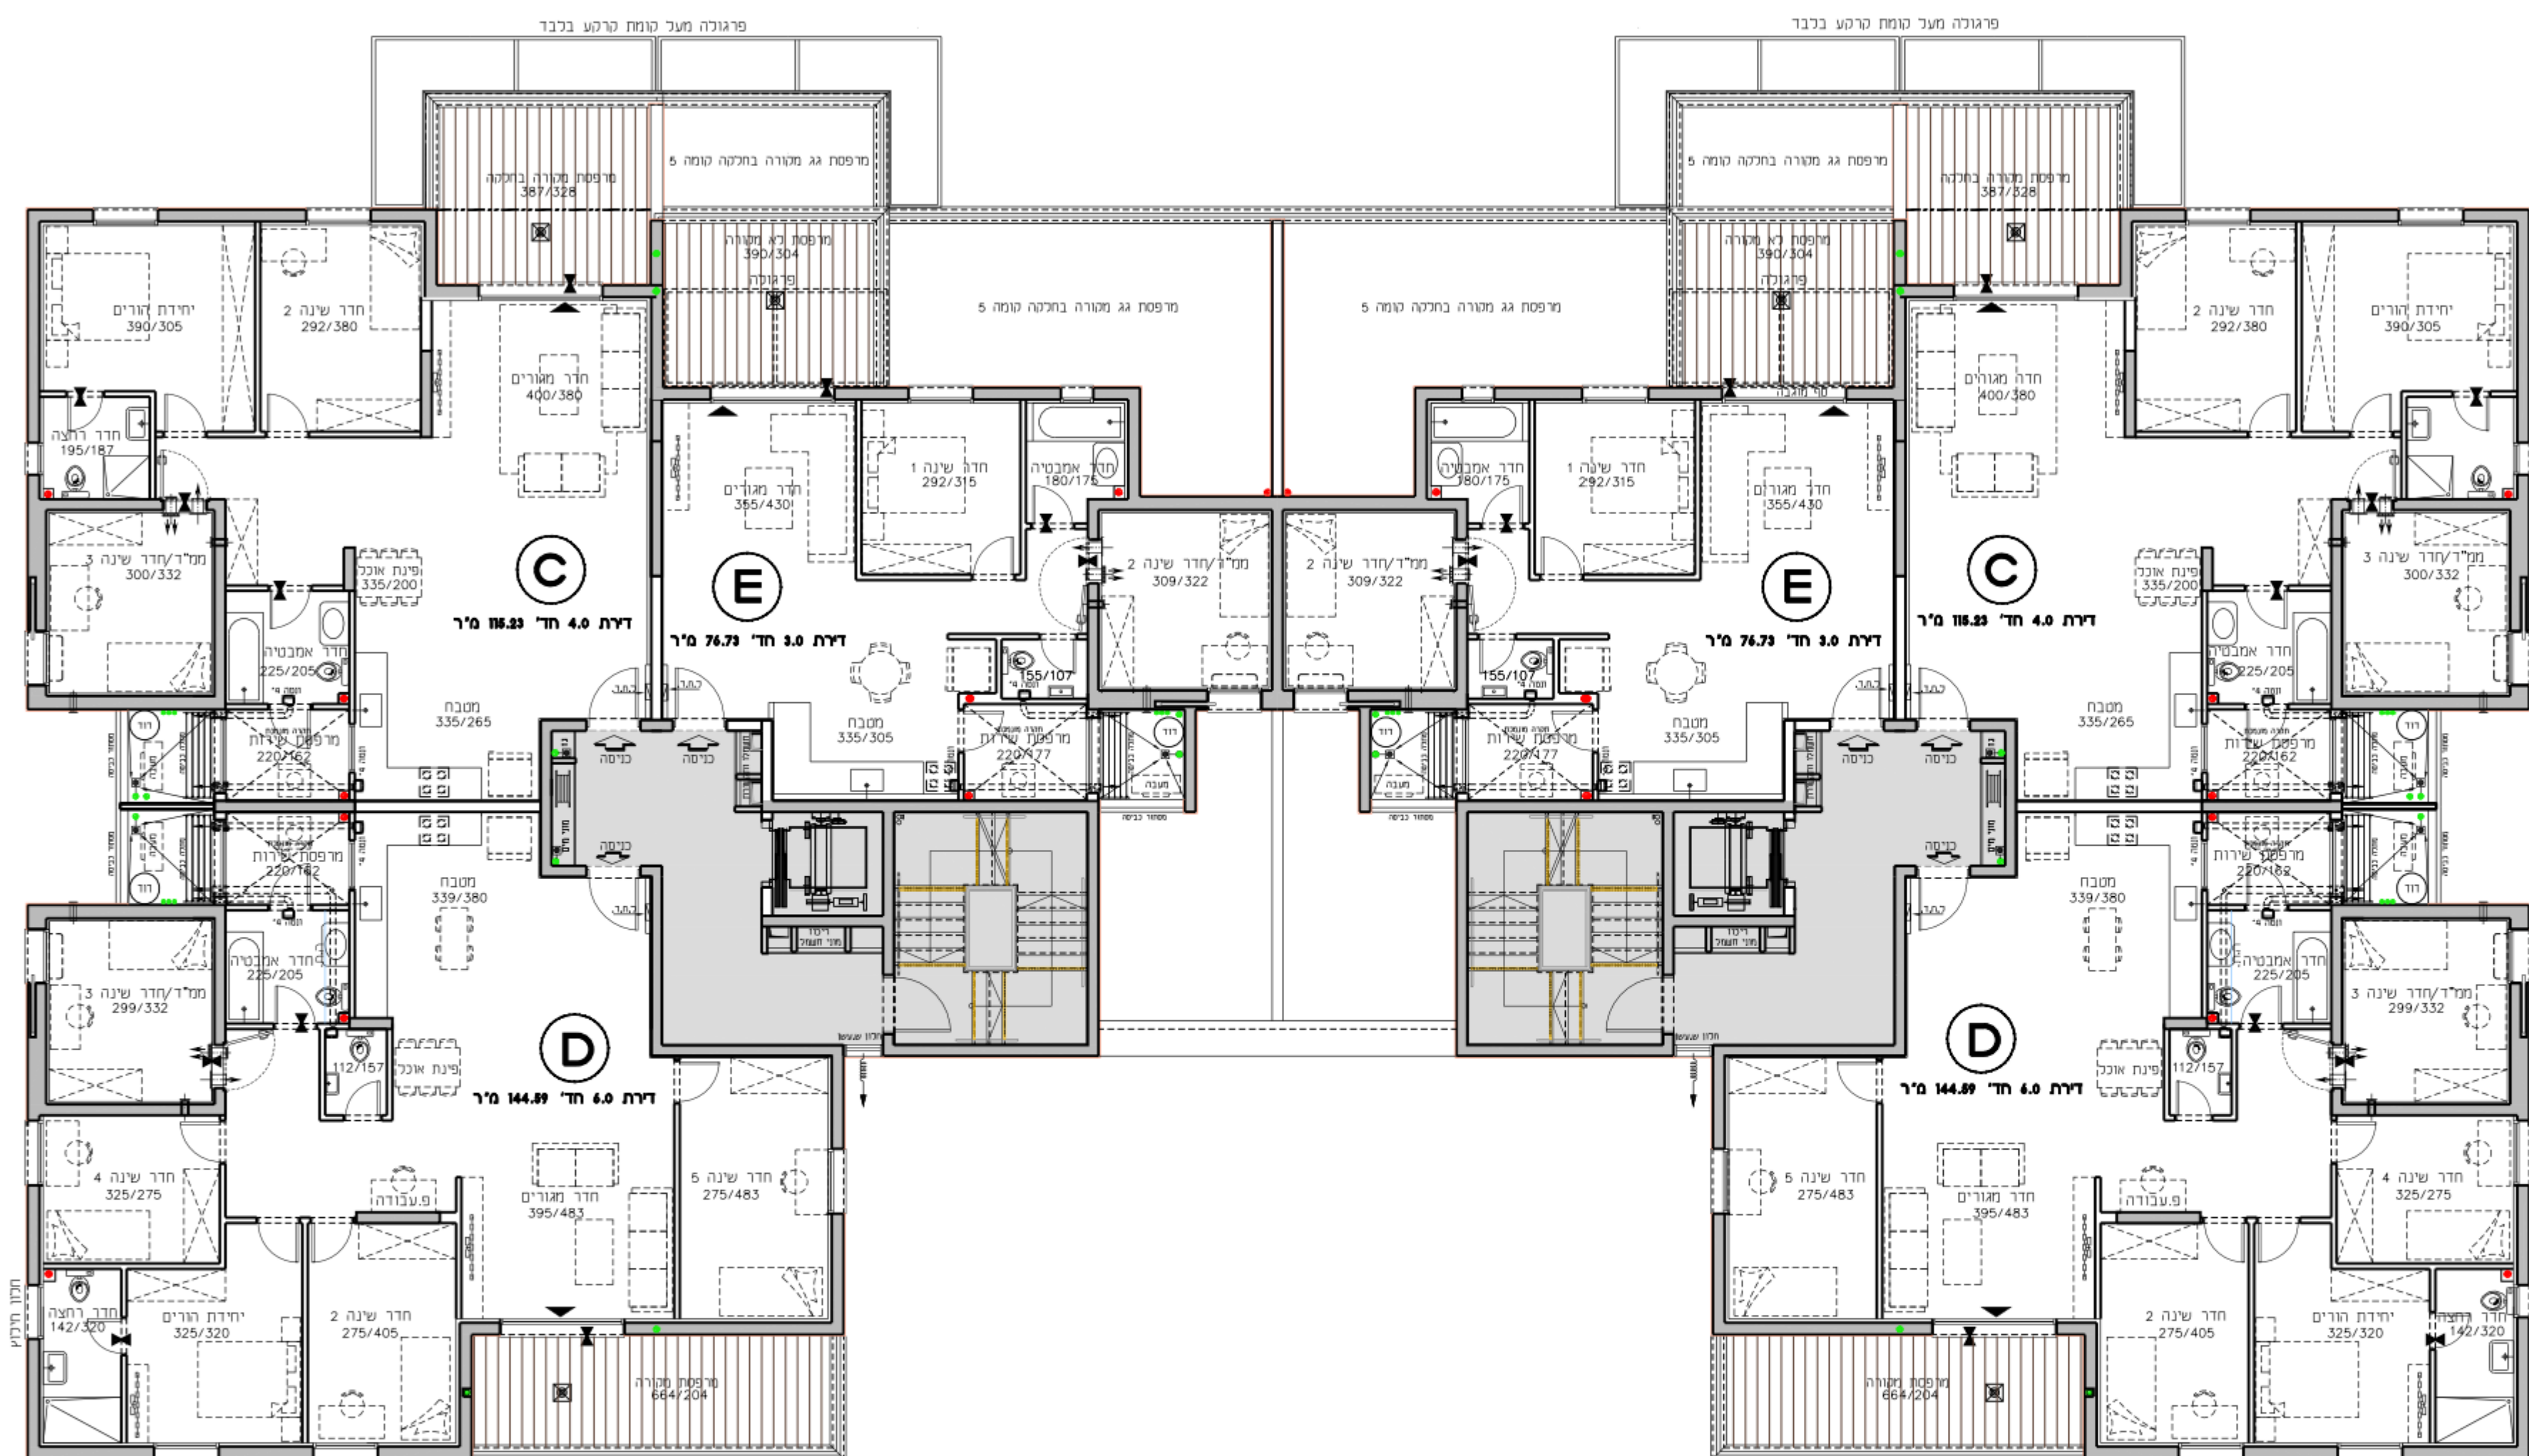

D
C7
18-D

D
C6
18-D

סמל	תיאור	מספר
20	C	6-ט
19	E	6-ט
18	D	6-ט

סמל	תיאור	מספר
20	C	6-ט
19	E	6-ט
18	D	6-ט

