


# החותרים טירת כרמל

מגרש 2021  
בניין C7 C6  
קומה 7


קני"ח 1:100 תאריך 28.10.18

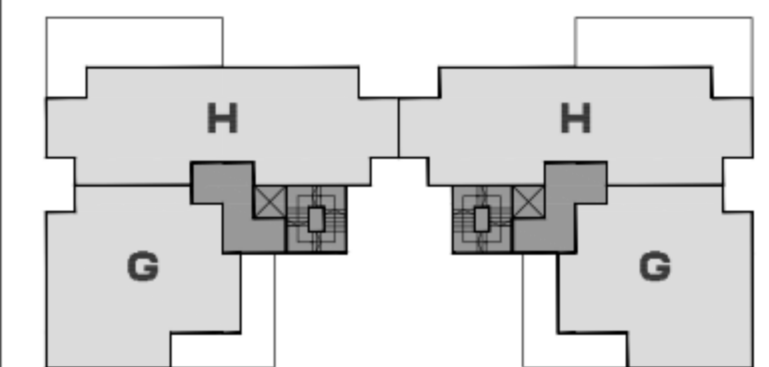





תכנית סכימטית של הקומה

גג	בניין C7				בניין C6				גג
7 תומה	G/H	H	H	H/G	G/H	H	H	H/G	7 תומה
6 תומה	C/D	E	E	C/D	C/D	E	E	C/D	6 תומה
5 תומה	C/D	E	E	C/D	C/D	E	E	C/D	5 תומה
4 תומה	C/D	B	B	C/D	C/D	B	B	C/D	4 תומה
3 תומה	C/D	B	B	C/D	C/D	B	B	C/D	3 תומה
2 תומה	C/D	B	B	C/D	C/D	B	B	C/D	2 תומה
1 תומה	מחסנים	B	B	מחסנים	מחסנים	B	B	מחסנים	1 תומה
0 תומה	C/A	B	B	C/A	C/A	B	B	C/A	0 תומה

חדר רחוב סכימטי

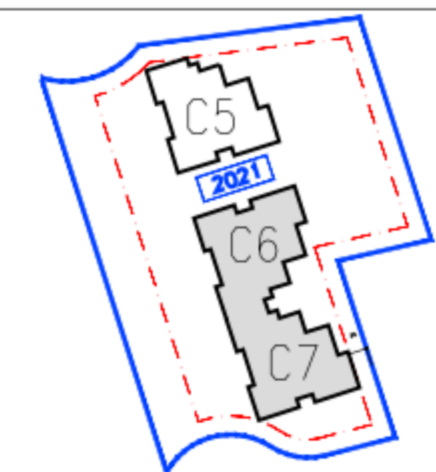

**גורדון אדריכלים**  
ומתכנני ערים בע"מ  
Gordon Architects & Urban Planners  
רח'י קרן היסוד 15 טירת כרמל 3902634  
Tel. 972-4-8580077 Fax 972-4-8580066  
Office@gordon-ltd.co.il www.gordon-ltd.co.il

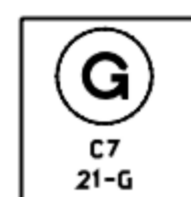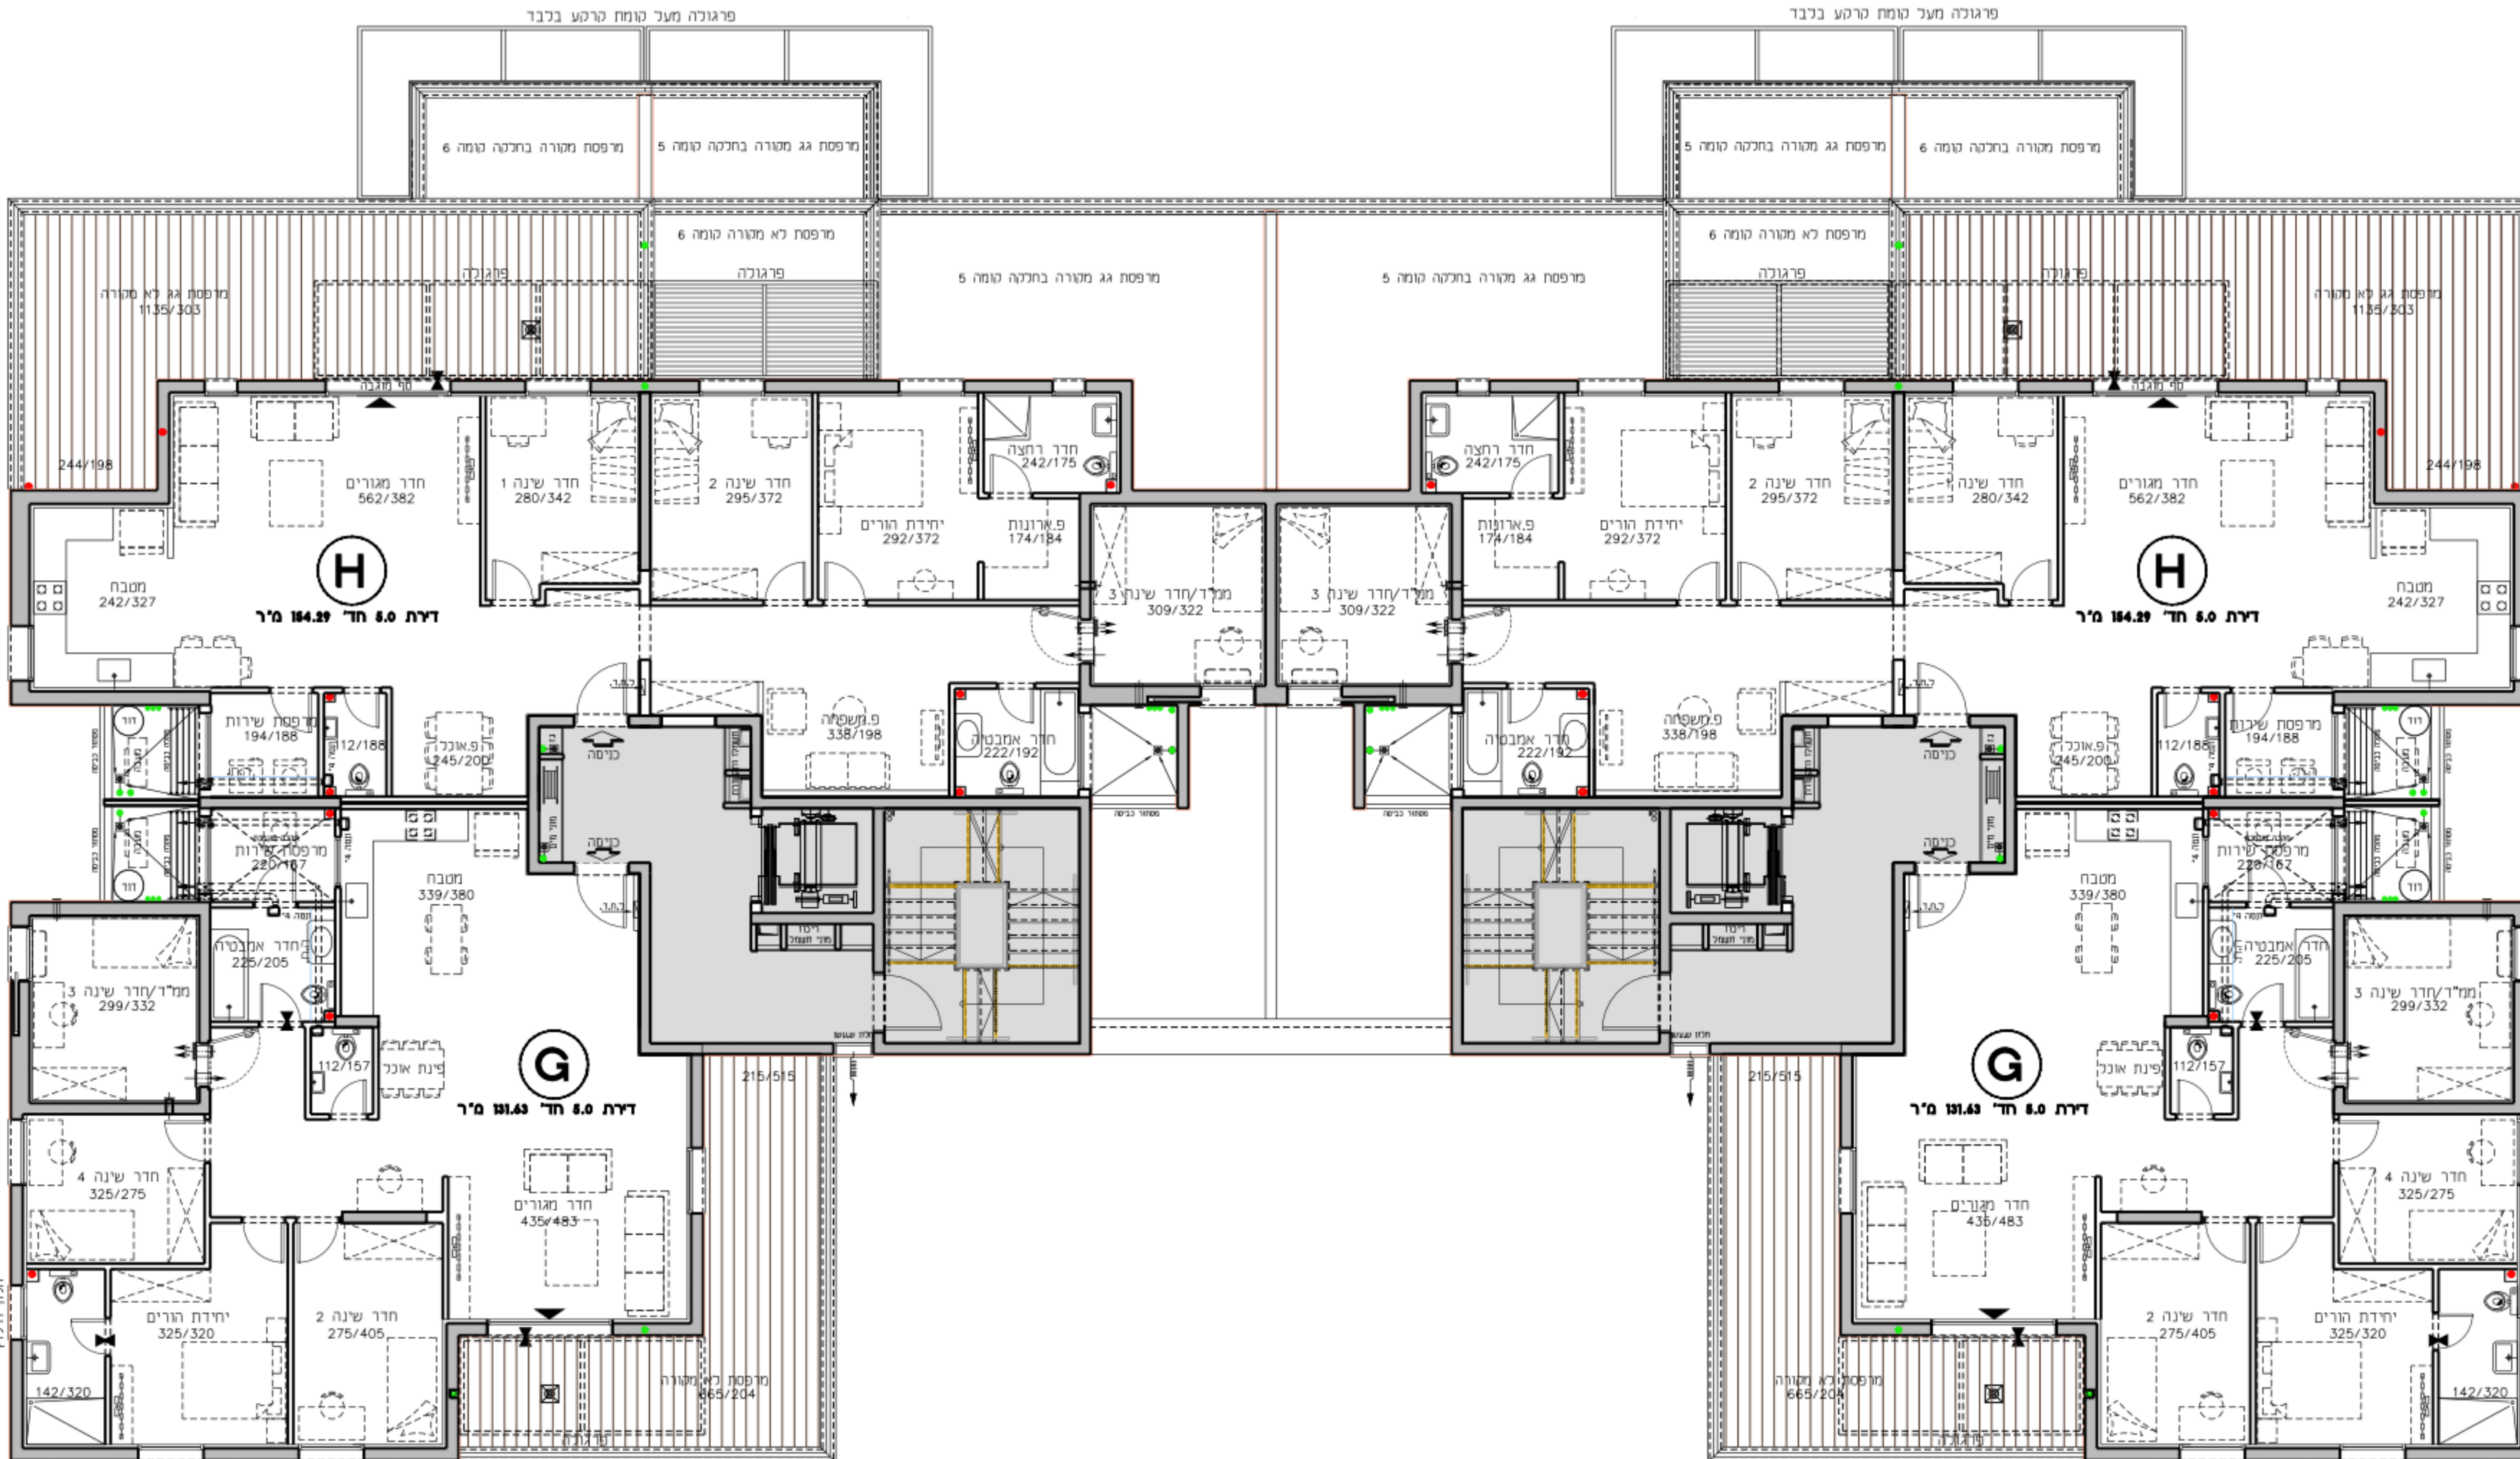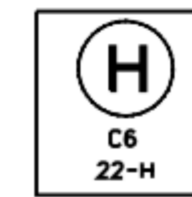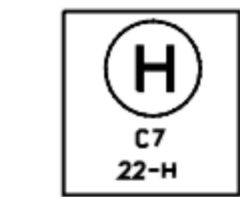

קומה	טקסט	מספר
22	H	7-0
21	G	7-0

קומה	טקסט	מספר
22	H	7-0
21	G	7-0

