


החותרים טירת כרמל


מגרש 2017
בניין C4 C3
קומה 7

קני"ח 1:100 תאריך 28.10.18

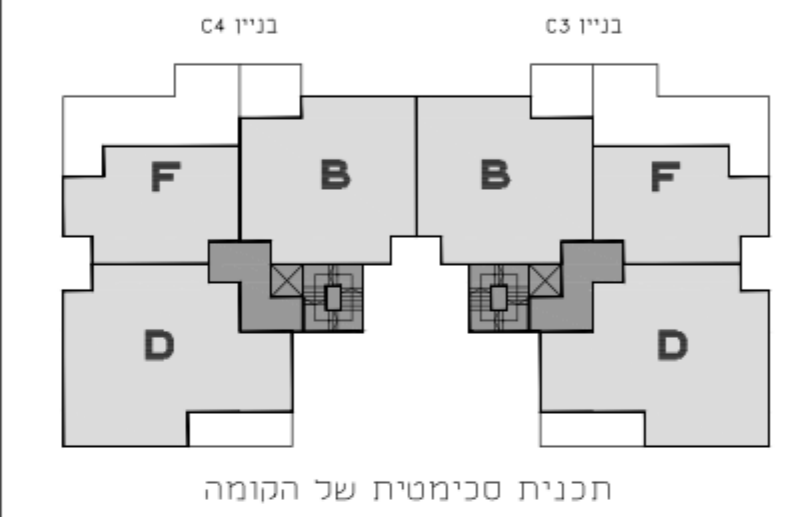

קומה	C4 בניין	C3 בניין	קומה
קומה 8	G/F	E	F/G
קומה 7	D/F	B	F/D
קומה 6	D/C	B	C/D
קומה 5	D/C	B	C/D
קומה 4	D/C	B	C/D
קומה 3	D/C	B	C/D
קומה 2	D/C	B	C/D
קומה 1	מחסנים C	B	מחסנים C
קומה 0	A/C	B	C/A

חתך רוחב סכימטי

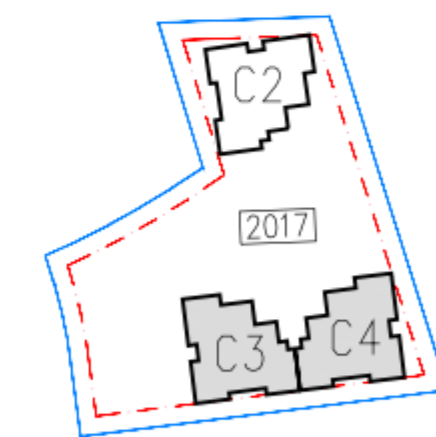

גורדון אדריכלים ומתכנני ערים בע"מ
Gordon Architects & Urban Planners
רח'י קרן היסוד 15 טירת כרמל 3902634
Tel. 972-4-8580077 Fax 972-4-8580066
Office @ gordon-ltd.co.il www.gordon-ltd.co.il




F
C4
23-F

B
C4
22-B


B
C3
22-B

F
C3
23-F

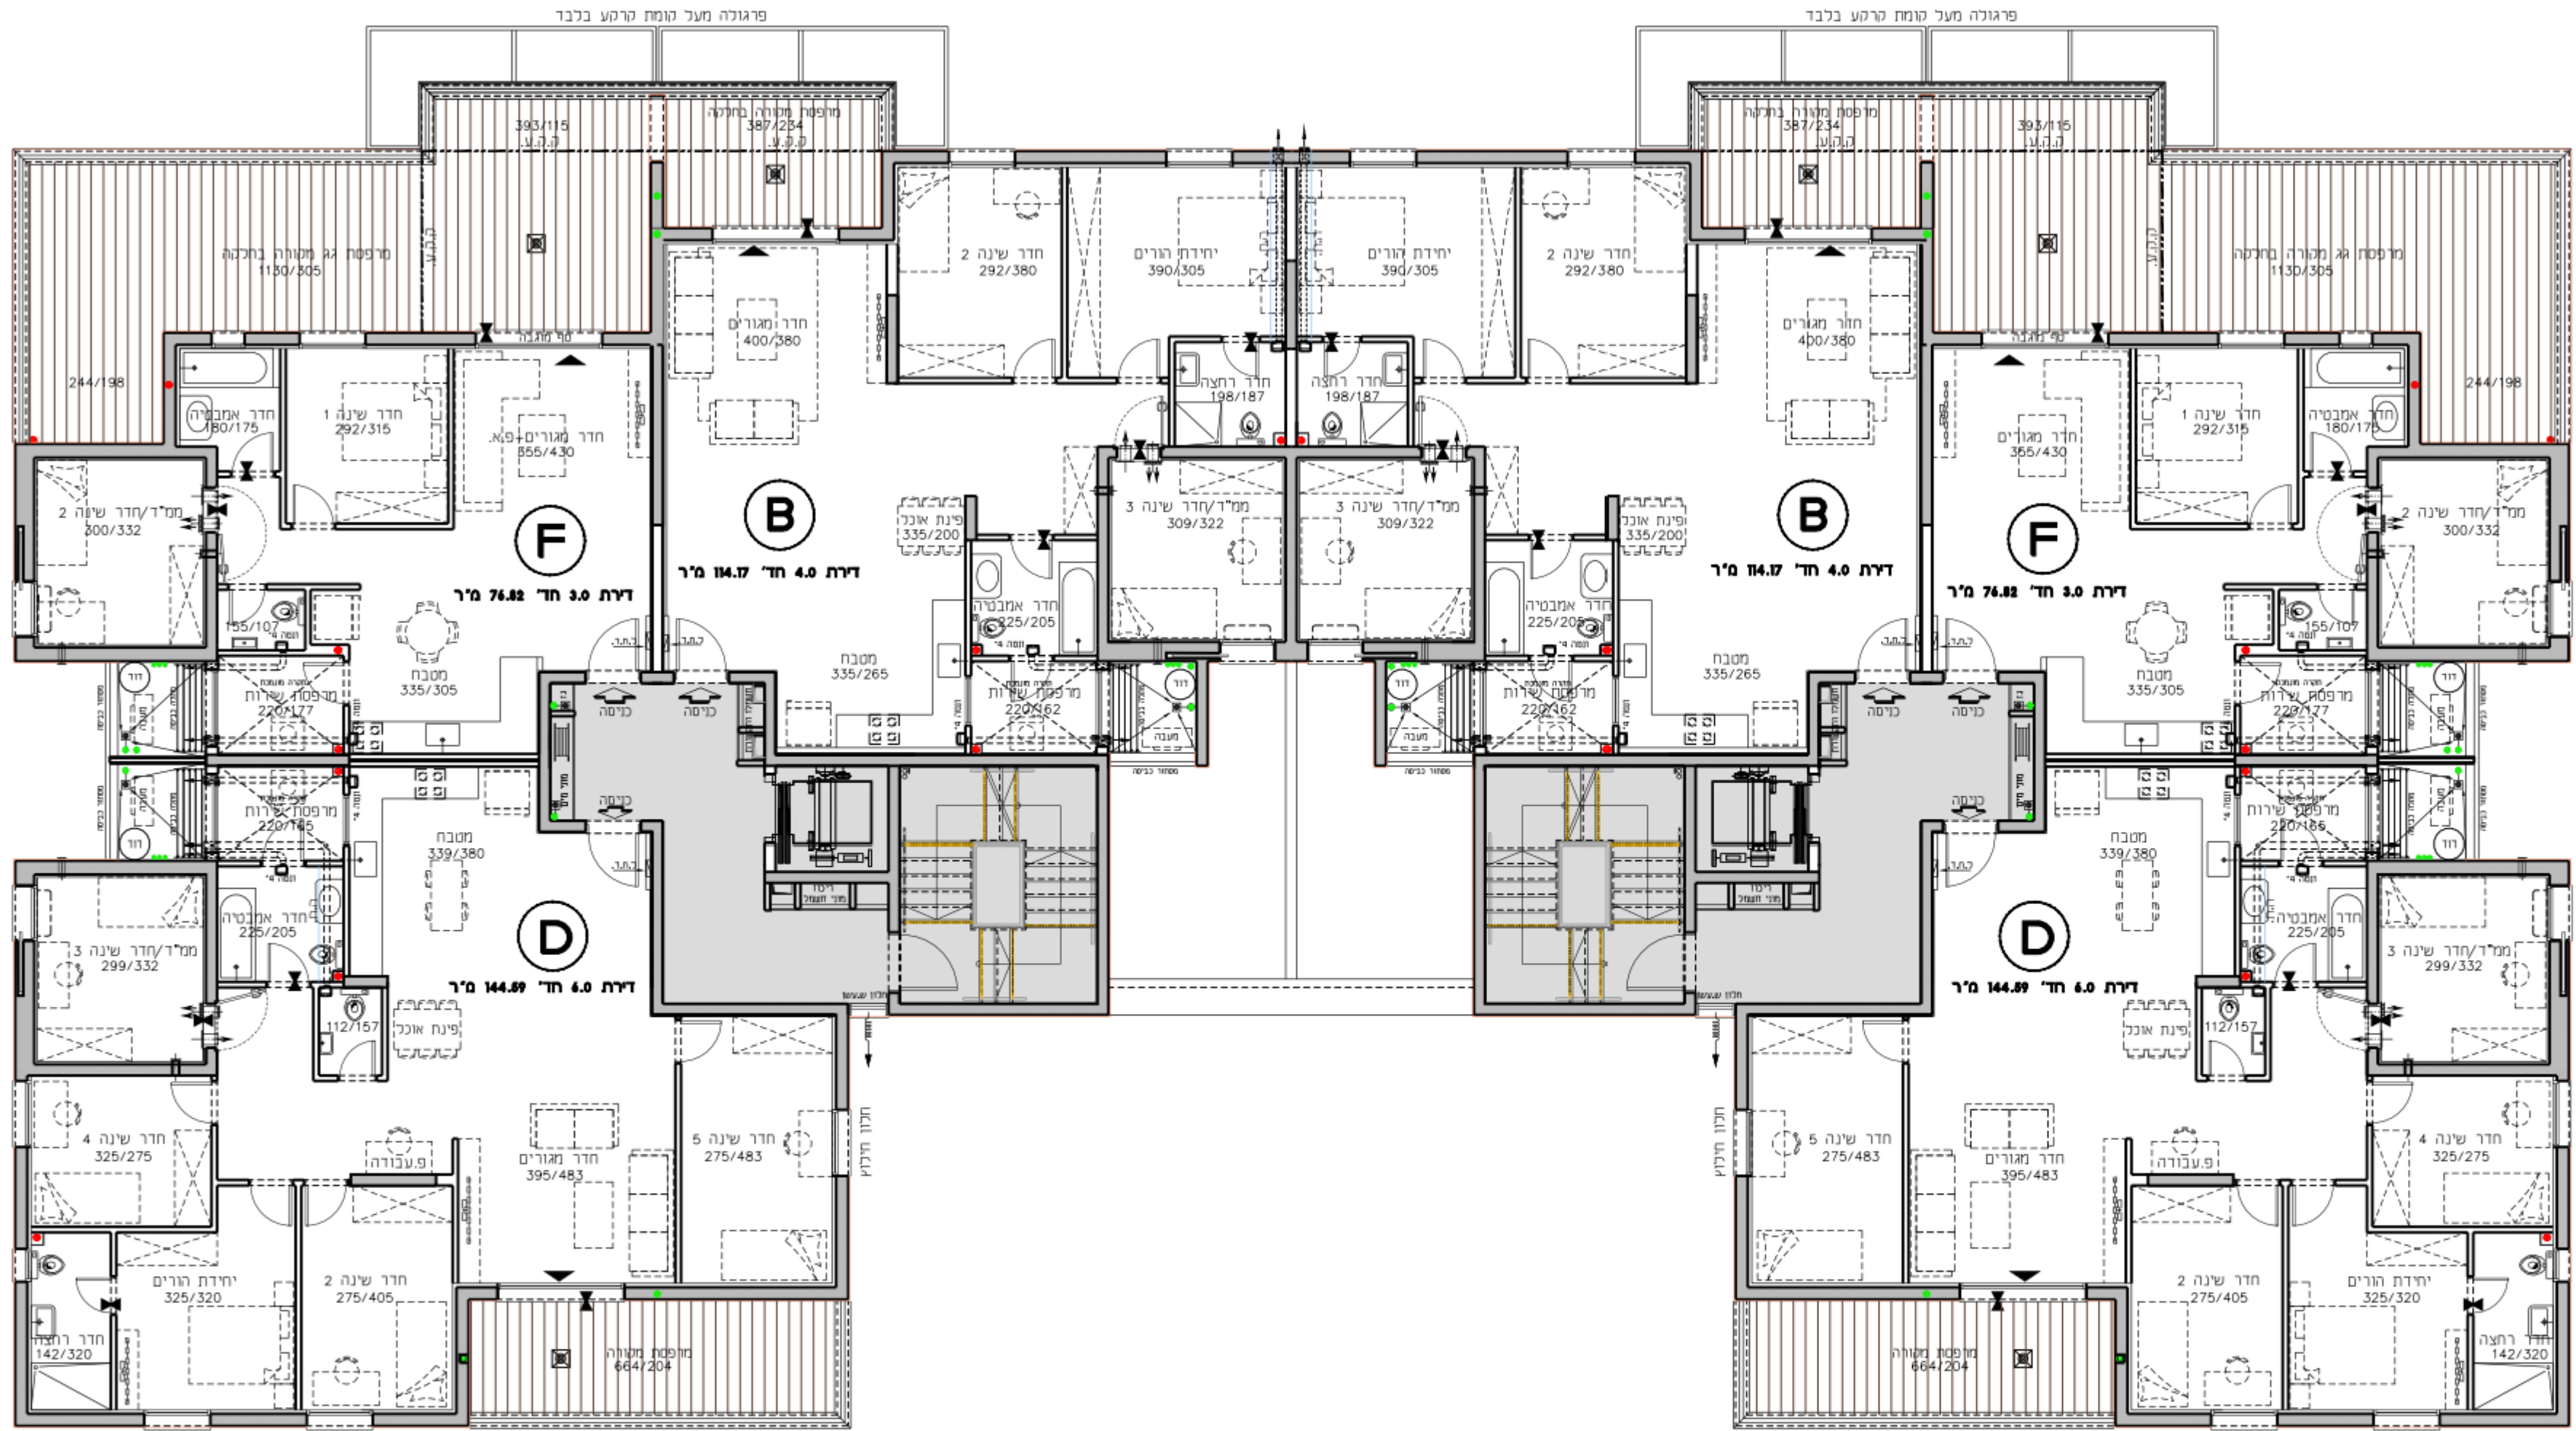

D
C4
21-D

D
C3
21-D

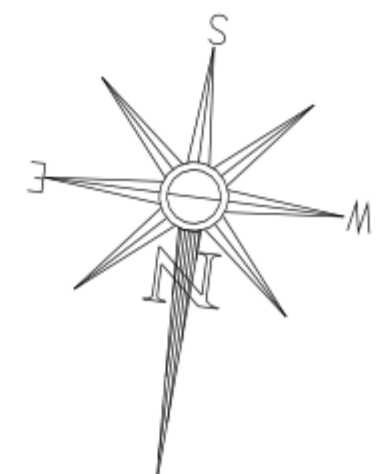

שטח	מספר	סוג
7.0	23	חדר
7.0	22	B
7.0	21	D

שטח	מספר	סוג
7.0	23	חדר
7.0	22	B
7.0	21	D

החוכניות והפרטים בדף זה למשרת מדה בלבד, ואינם מהווים כדי החלפת החברה. את החברה מחייב ההסכם והפרטים הטכני. לפי חוק המכר שעליו יחתמו החברה והרוכשים.