


החותרים טירת כרמל

מגרש 2021
בניין C7 C6
קומה 2-4


קנ"מ 1:100 תאריך 28.10.18

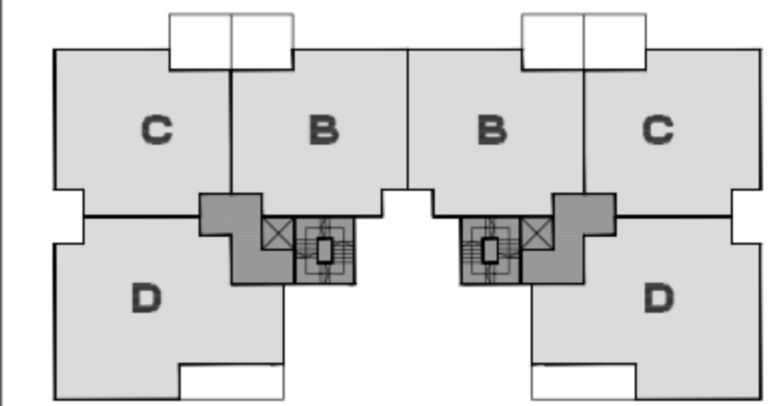


תכנית סכימטית של הקומה

קומה	גג	גג	קומה
קומה 7	G/H	H	H/G
קומה 6	C/D	E	C/D
קומה 5	C/D	E	C/D
קומה 4	C/D	B	C/D
קומה 3	C/D	B	C/D
קומה 2	C/D	B	C/D
קומה 1	חחסנים C	B	חחסנים C
קומה 0	C/A	B	C/A

חצר רחוב סכימטית

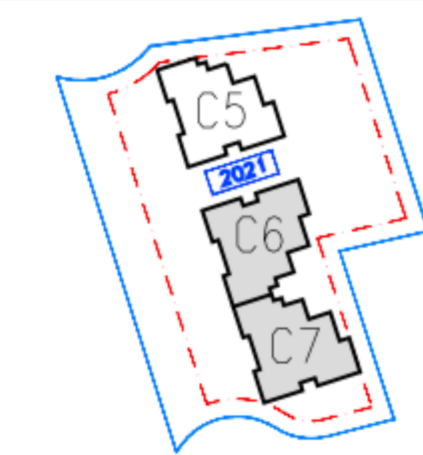

גורדון אדריכלים ומתכנני ערים בע"מ
Gordon Architects & Urban Planners
רחוב קרן היסוד 15 טירת כרמל 3902634
Tel. 972-4-8580077 Fax 972-4-8580066
Office @ gordon-ld.co.il www.gordon-ld.co.il

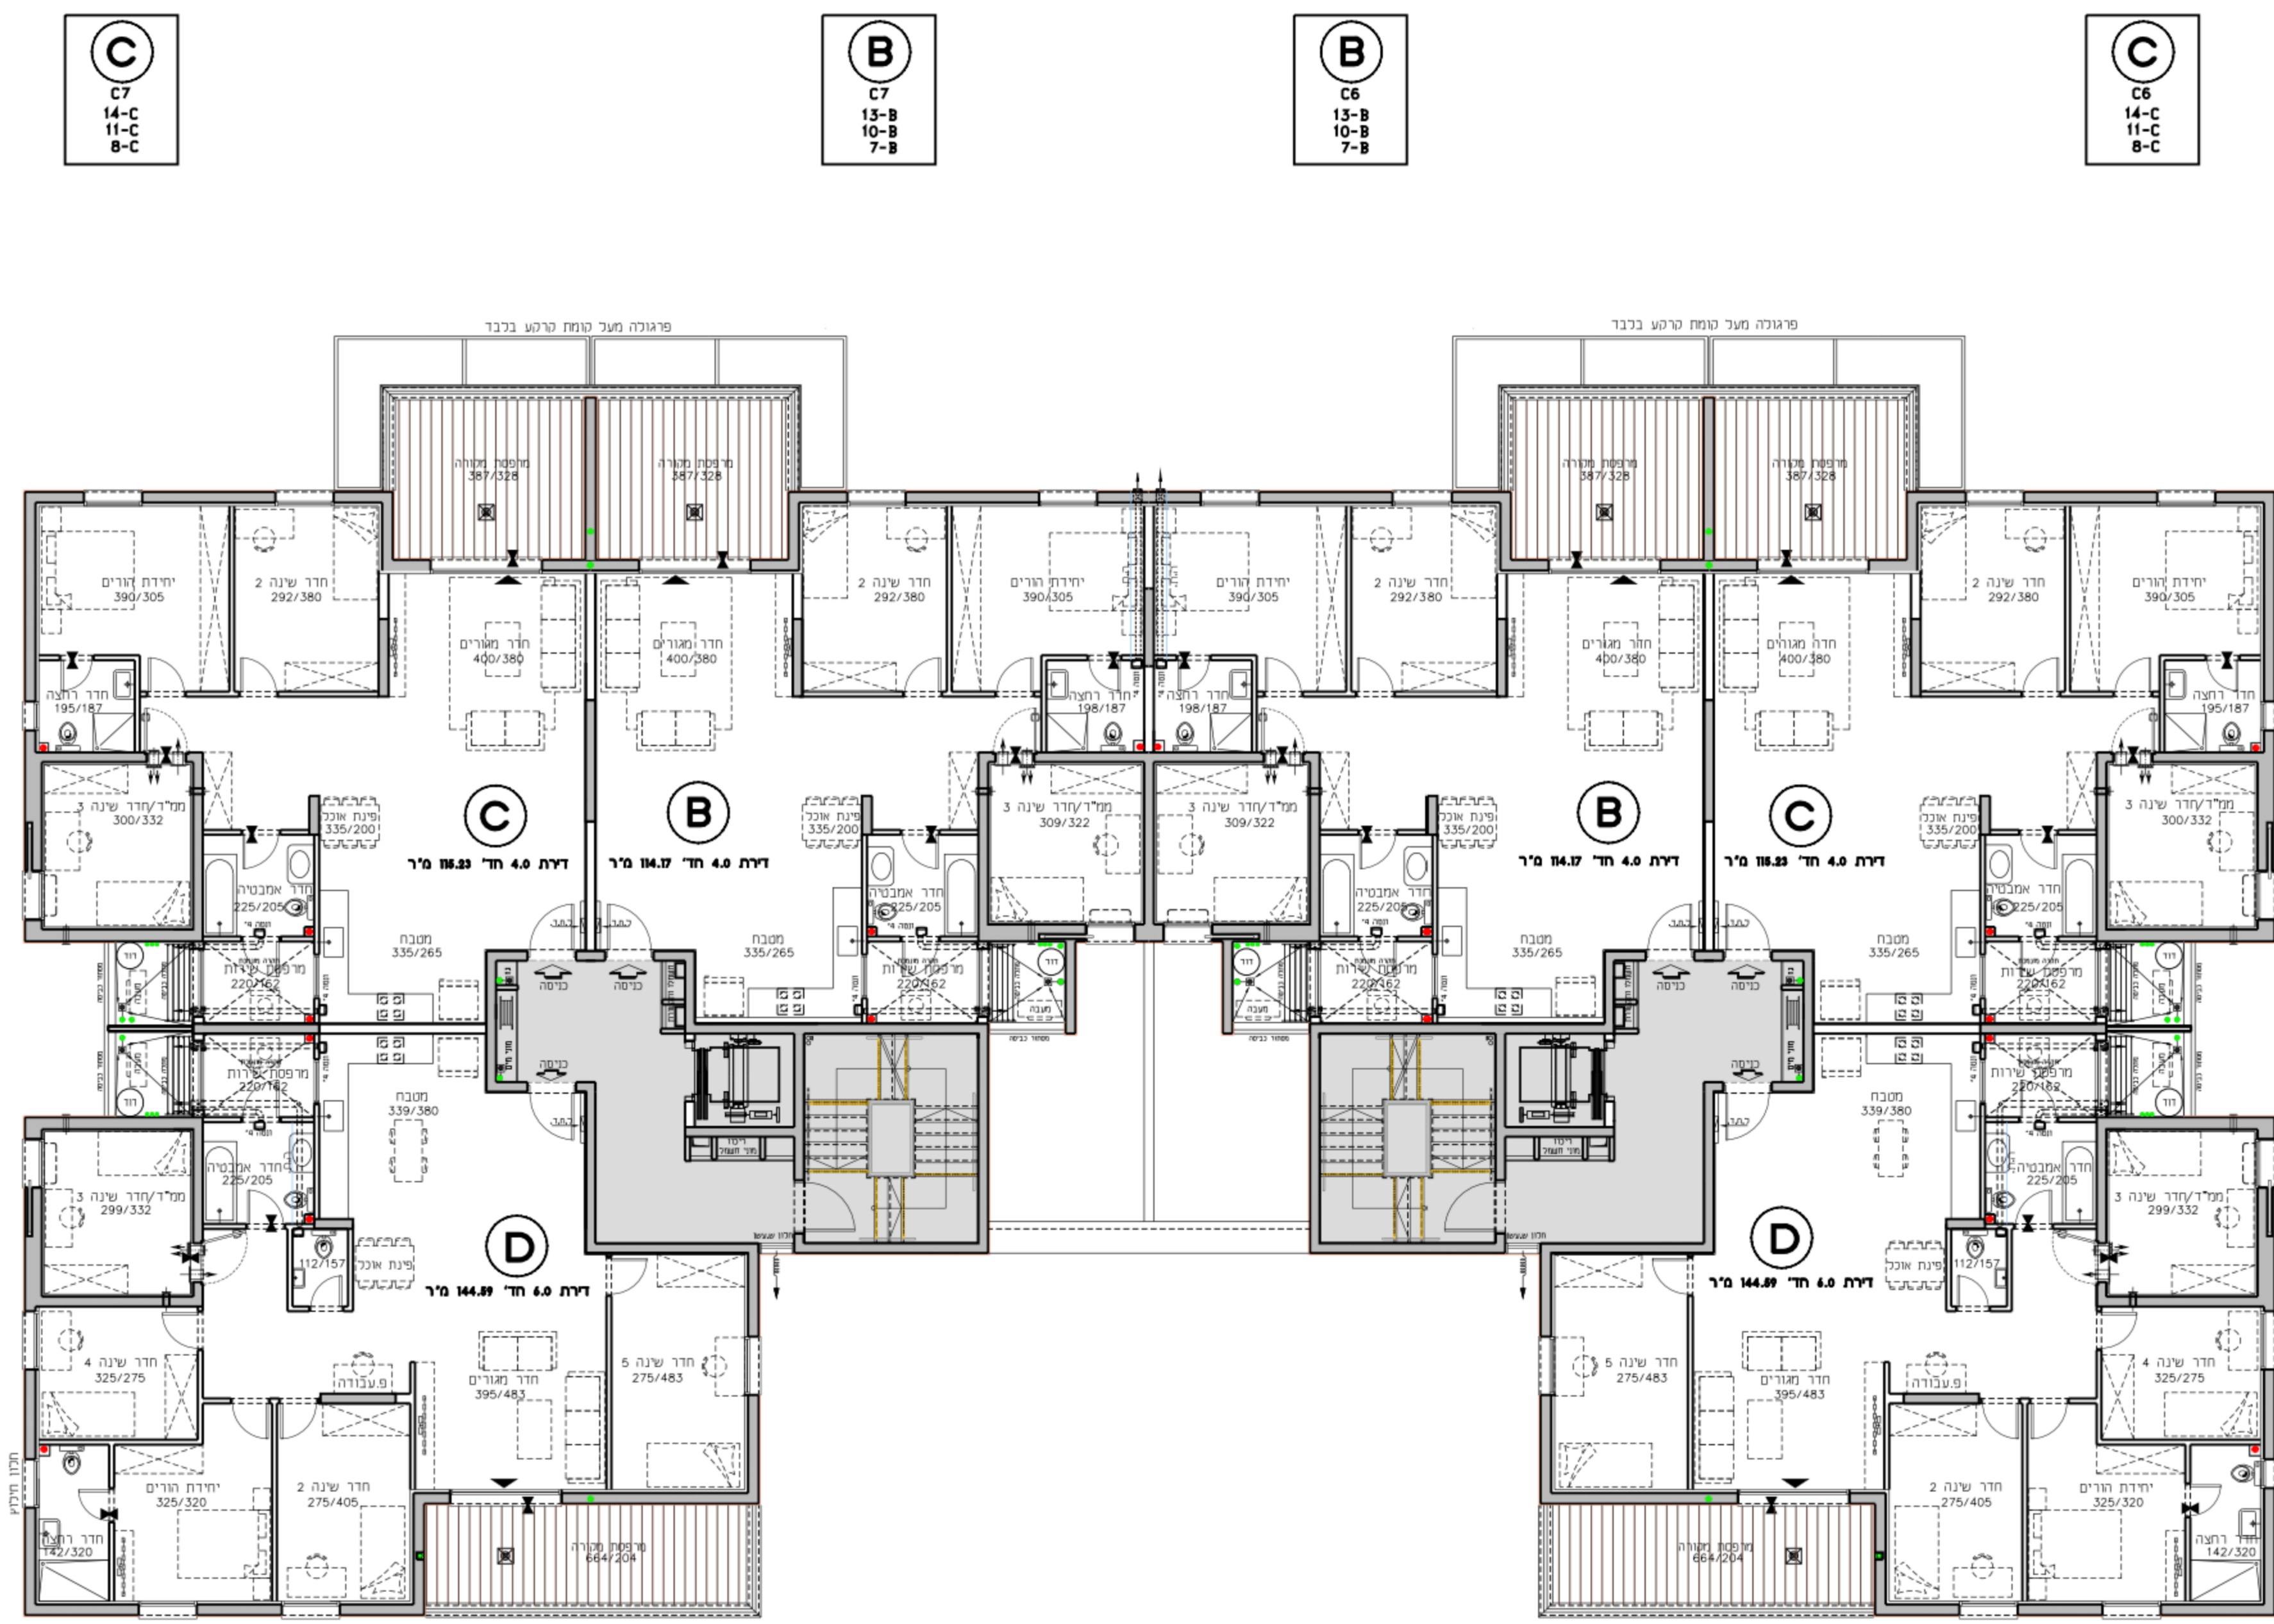

C
C7
14-C
11-C
8-C

B
C7
15-B
10-B
7-B


B
C6
15-B
10-B
7-B

C
C6
14-C
11-C
8-C

D
C7
12-D
9-D
6-D

D
C6
12-D
9-D
6-D

מסלול	מסלול	מסלול
14	14	14
10	10	10
7	7	7
11	11	11
10	10	10
9	9	9
8	8	8
7	7	7
6	6	6

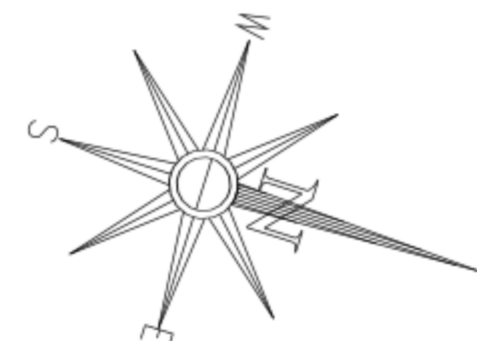

מסלול	מסלול	מסלול
14	14	14
10	10	10
7	7	7
11	11	11
10	10	10
9	9	9
8	8	8
7	7	7
6	6	6

החוקנות והפרטים בדף זה לסמירת מידה בלבד, ואינם מהווים כל התחייבות החברה. את החברה מחייב ההסכם והמסמך הטכני. לפי חוק המכר שעליו יתמו החברה והרוכשים.