


# החותרים טירת כרמל

מגרש 2017  
בניין C4 C3  
קומה 2-6


קני"ח 1:100 תאריך 28.10.18

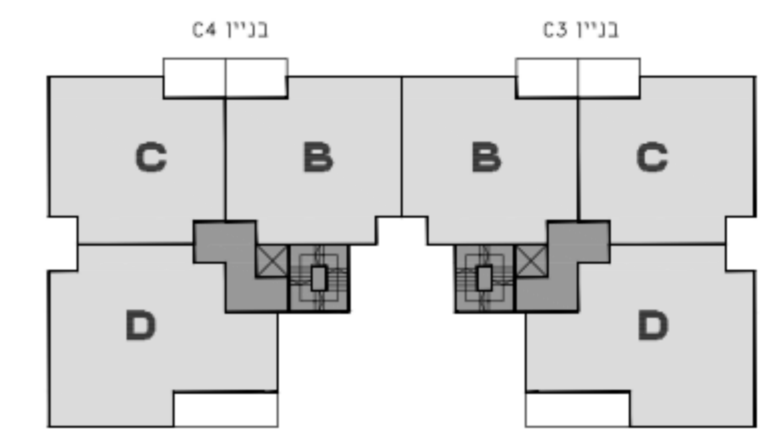


תכנית סכימטית של הקומה

קומה	C4 בניין	C3 בניין
8 קומה	G/F	F/G
7 קומה	D/F	F/D
6 קומה	D/C	C/D
5 קומה	D/C	C/D
4 קומה	D/C	C/D
3 קומה	D/C	C/D
2 קומה	D/C	C/D
1 קומה	מחסנים/C	מחסנים/C
0 קומה	A/C	C/A

חצר רוחב סכימטי

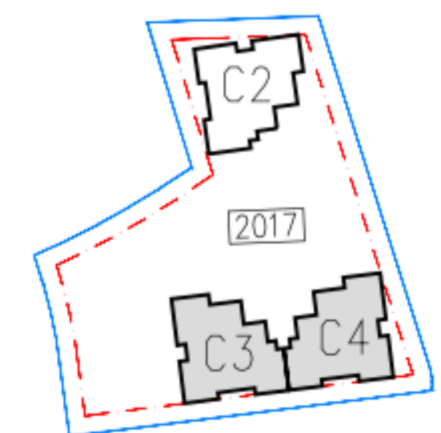

**גורדון אדריכלים ומתכנני ערים בע"מ**  
Gordon Architects & Urban Planners  
רח' קרן היסוד 15 טירת כרמל 3902634  
Tel. 972-4-8580077 Fax 972-4-8580066  
Office @gordon-td.co.il www.gordon-td.co.il

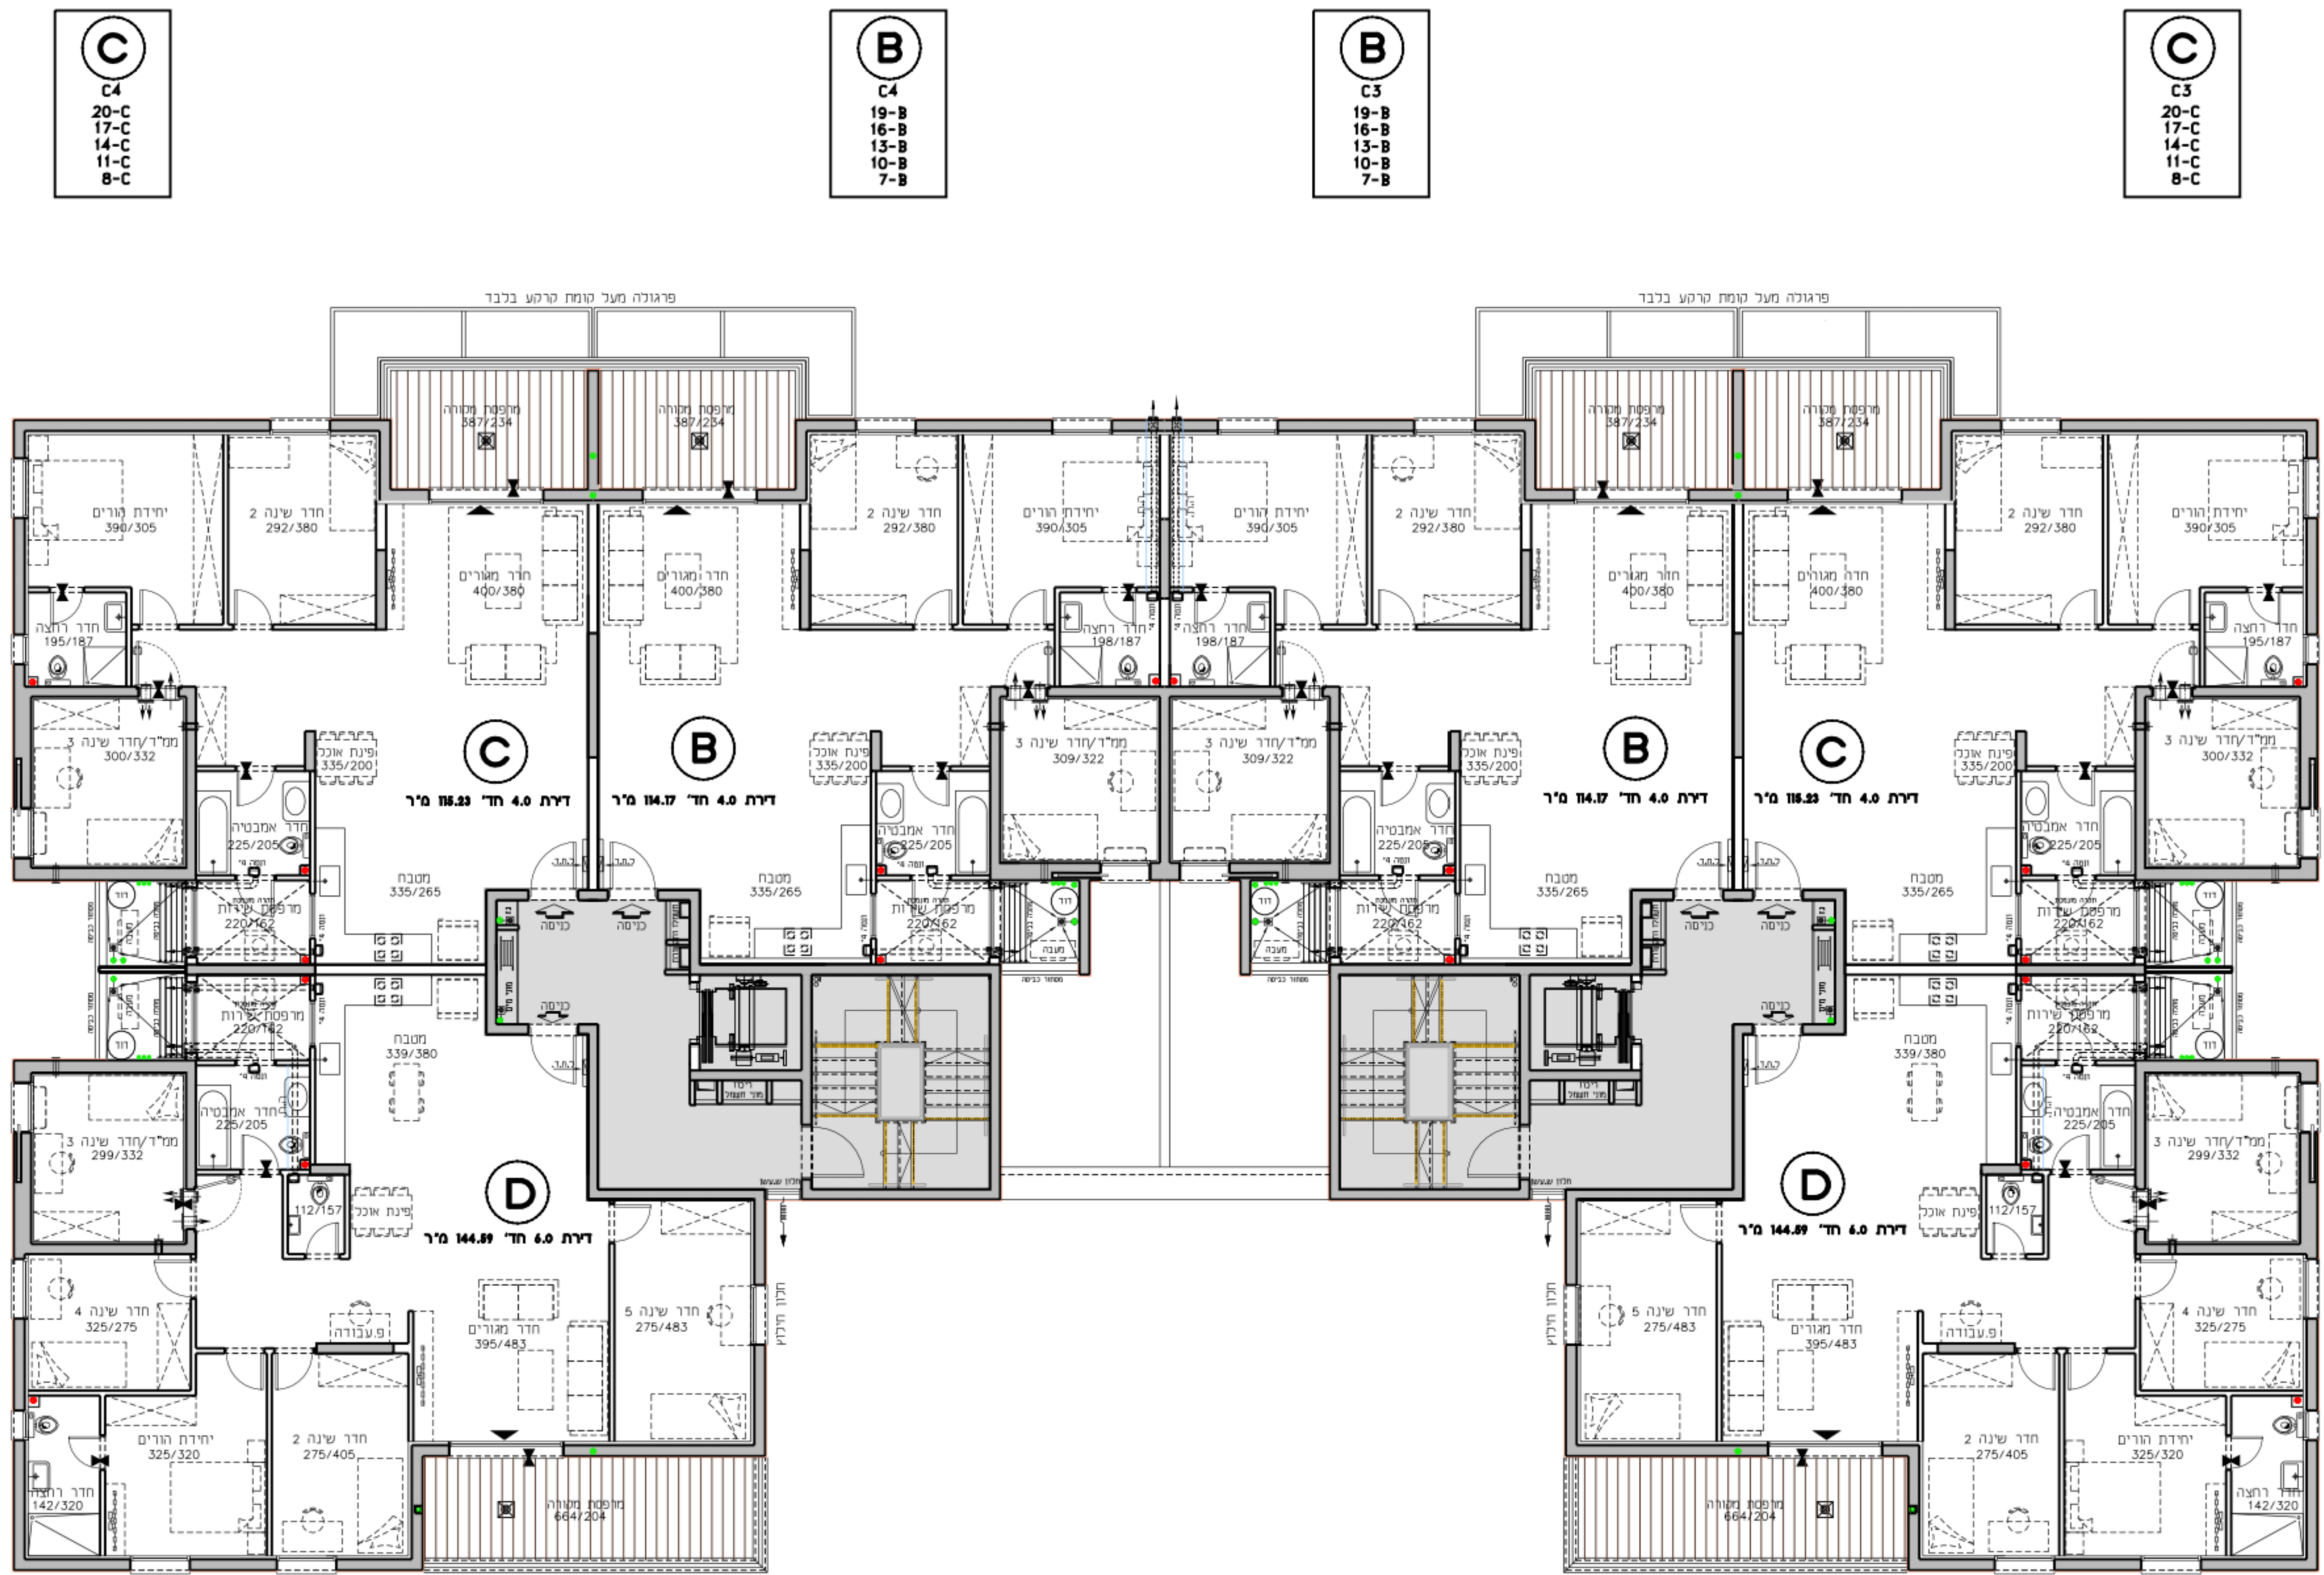

**C**  
C4  
20-C  
17-C  
14-C  
11-C  
8-C

**B**  
C4  
19-B  
16-B  
13-B  
10-B  
7-B

**B**  
C3  
19-B  
16-B  
13-B  
10-B  
7-B

**C**  
C3  
20-C  
17-C  
14-C  
11-C  
8-C

**D**  
C4  
18-D  
16-D  
12-D  
9-D  
6-D

**D**  
C3  
18-D  
16-D  
12-D  
9-D  
6-D

20	C	6-ק
19	B	6-ק
18	D	6-ק

17	C	5-ק
16	B	5-ק
15	D	5-ק

14	C	4-ק
13	B	4-ק
12	D	4-ק

11	C	3-ק
10	B	3-ק
9	D	3-ק

8	C	2-ק
7	B	2-ק
6	D	2-ק

20	C	6-ק
19	B	6-ק
18	D	6-ק

17	C	5-ק
16	B	5-ק
15	D	5-ק

14	C	4-ק
13	B	4-ק
12	D	4-ק

11	C	3-ק
10	B	3-ק
9	D	3-ק

8	C	2-ק
7	B	2-ק
6	D	2-ק

