


החותרים טירת כרמל

מגרש 2017

בניין C2

קומה 2-6

קני"ח 1:100 תאריך 28.10.18

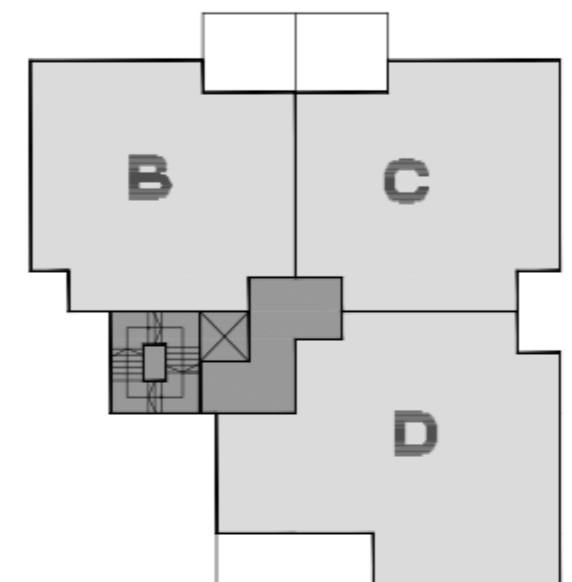


תכנית סכימטית של הקומה

קומה	חלק	חלק
קומה 8	E	F/G
קומה 7	B	F/D
קומה 6	B	C/D
קומה 5	B	C/D
קומה 4	B	C/D
קומה 3	B	C/D
קומה 2	B	C/D
קומה 1	B	מחסנים
קומה 0	B	C/A

גג


מרתף

חדר רוחב סכימטי

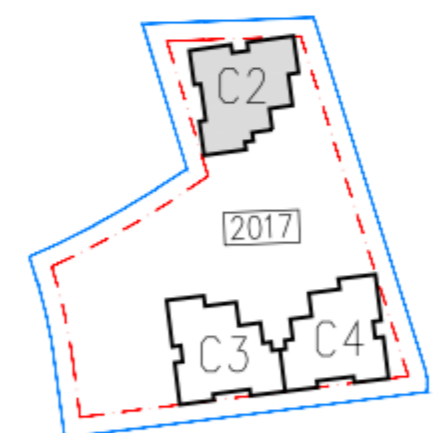


B
19-B
16-B
13-B
10-B
7-B

C
20-C
17-C
14-C
11-C
8-C

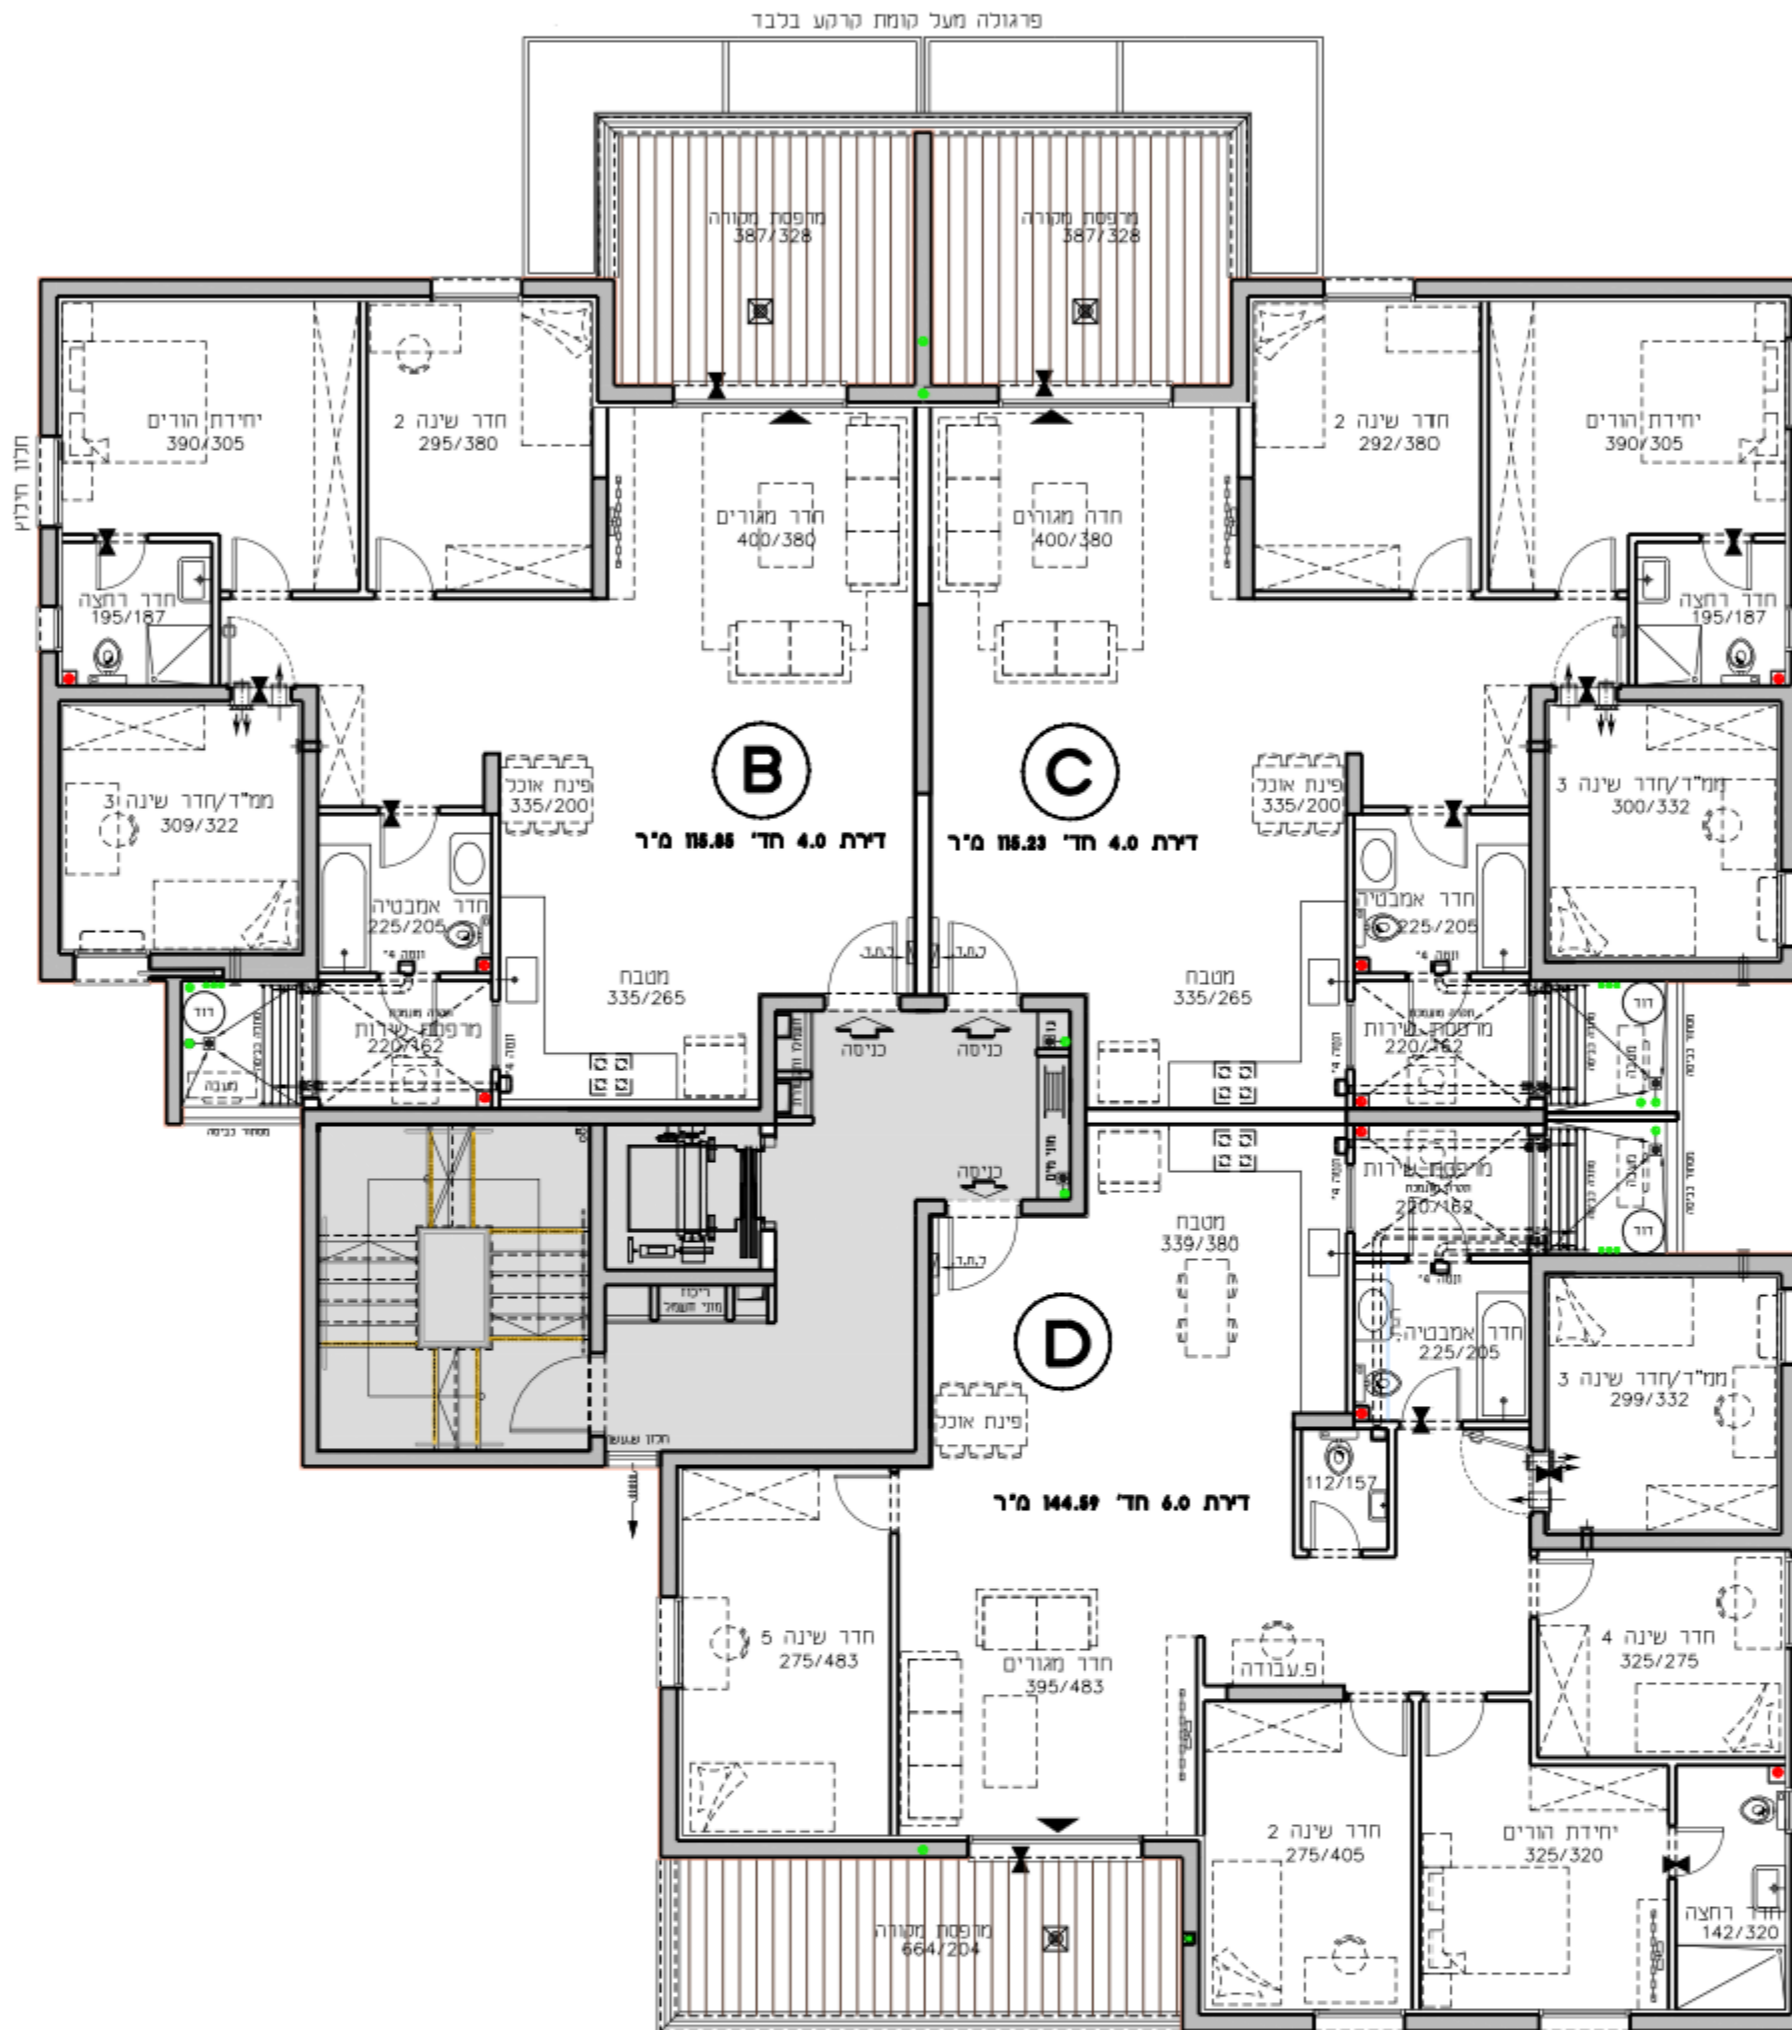

D
18-D
15-D
12-D
9-D
6-D

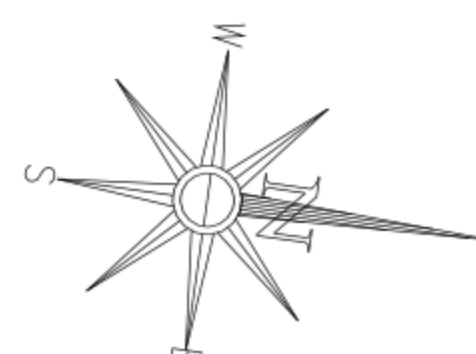






התוכנית והפרטים בדף זה למסירת מידה בלבד, ואינם מהווים כל החיובות החברה. את החברה מחייב ההסכם והמפרט הטכני. לפי חוק המכר שעליו יחתמו החברה והרוכשים.

גורדון אדריכלים ומתכנני ערים בע"מ
Gordon Architects & Urban Planners
רוזי קרן היסוד 15 טירת כרמל 3902634
Tel. 972-4-8580077 Fax 972-4-8580066
Office @gordon-ltd.co.il www.gordon-ltd.co.il

