


שכונת אור-ים

מגרש 511
 בניין B2
 קומה גג טכני




קנ"מ 1:100 תאריך 02.09.2020

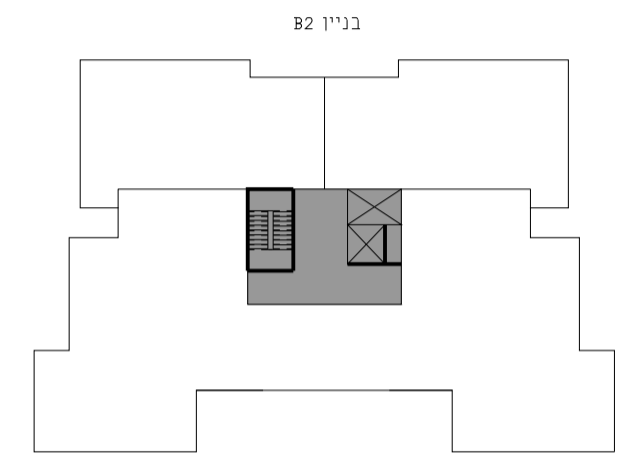

תכנית סכימטית של הקומה

ק-9	2 יחיד
ק-8	2 יחיד
ק-7	3 יחיד
ק-6	5 יחיד
ק-5	5 יחיד
ק-4	5 יחיד
ק-3	5 יחיד
ק-2	5 יחיד
ק-1	2 יחיד
קרקע	4 יחיד

חדר רוחב סכימטי
בניין B2
 ח"ד 38

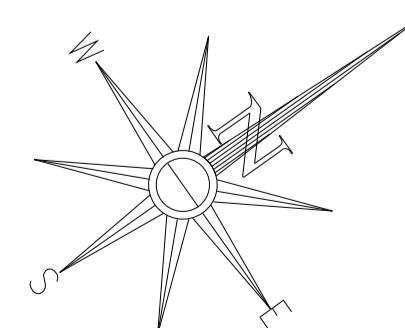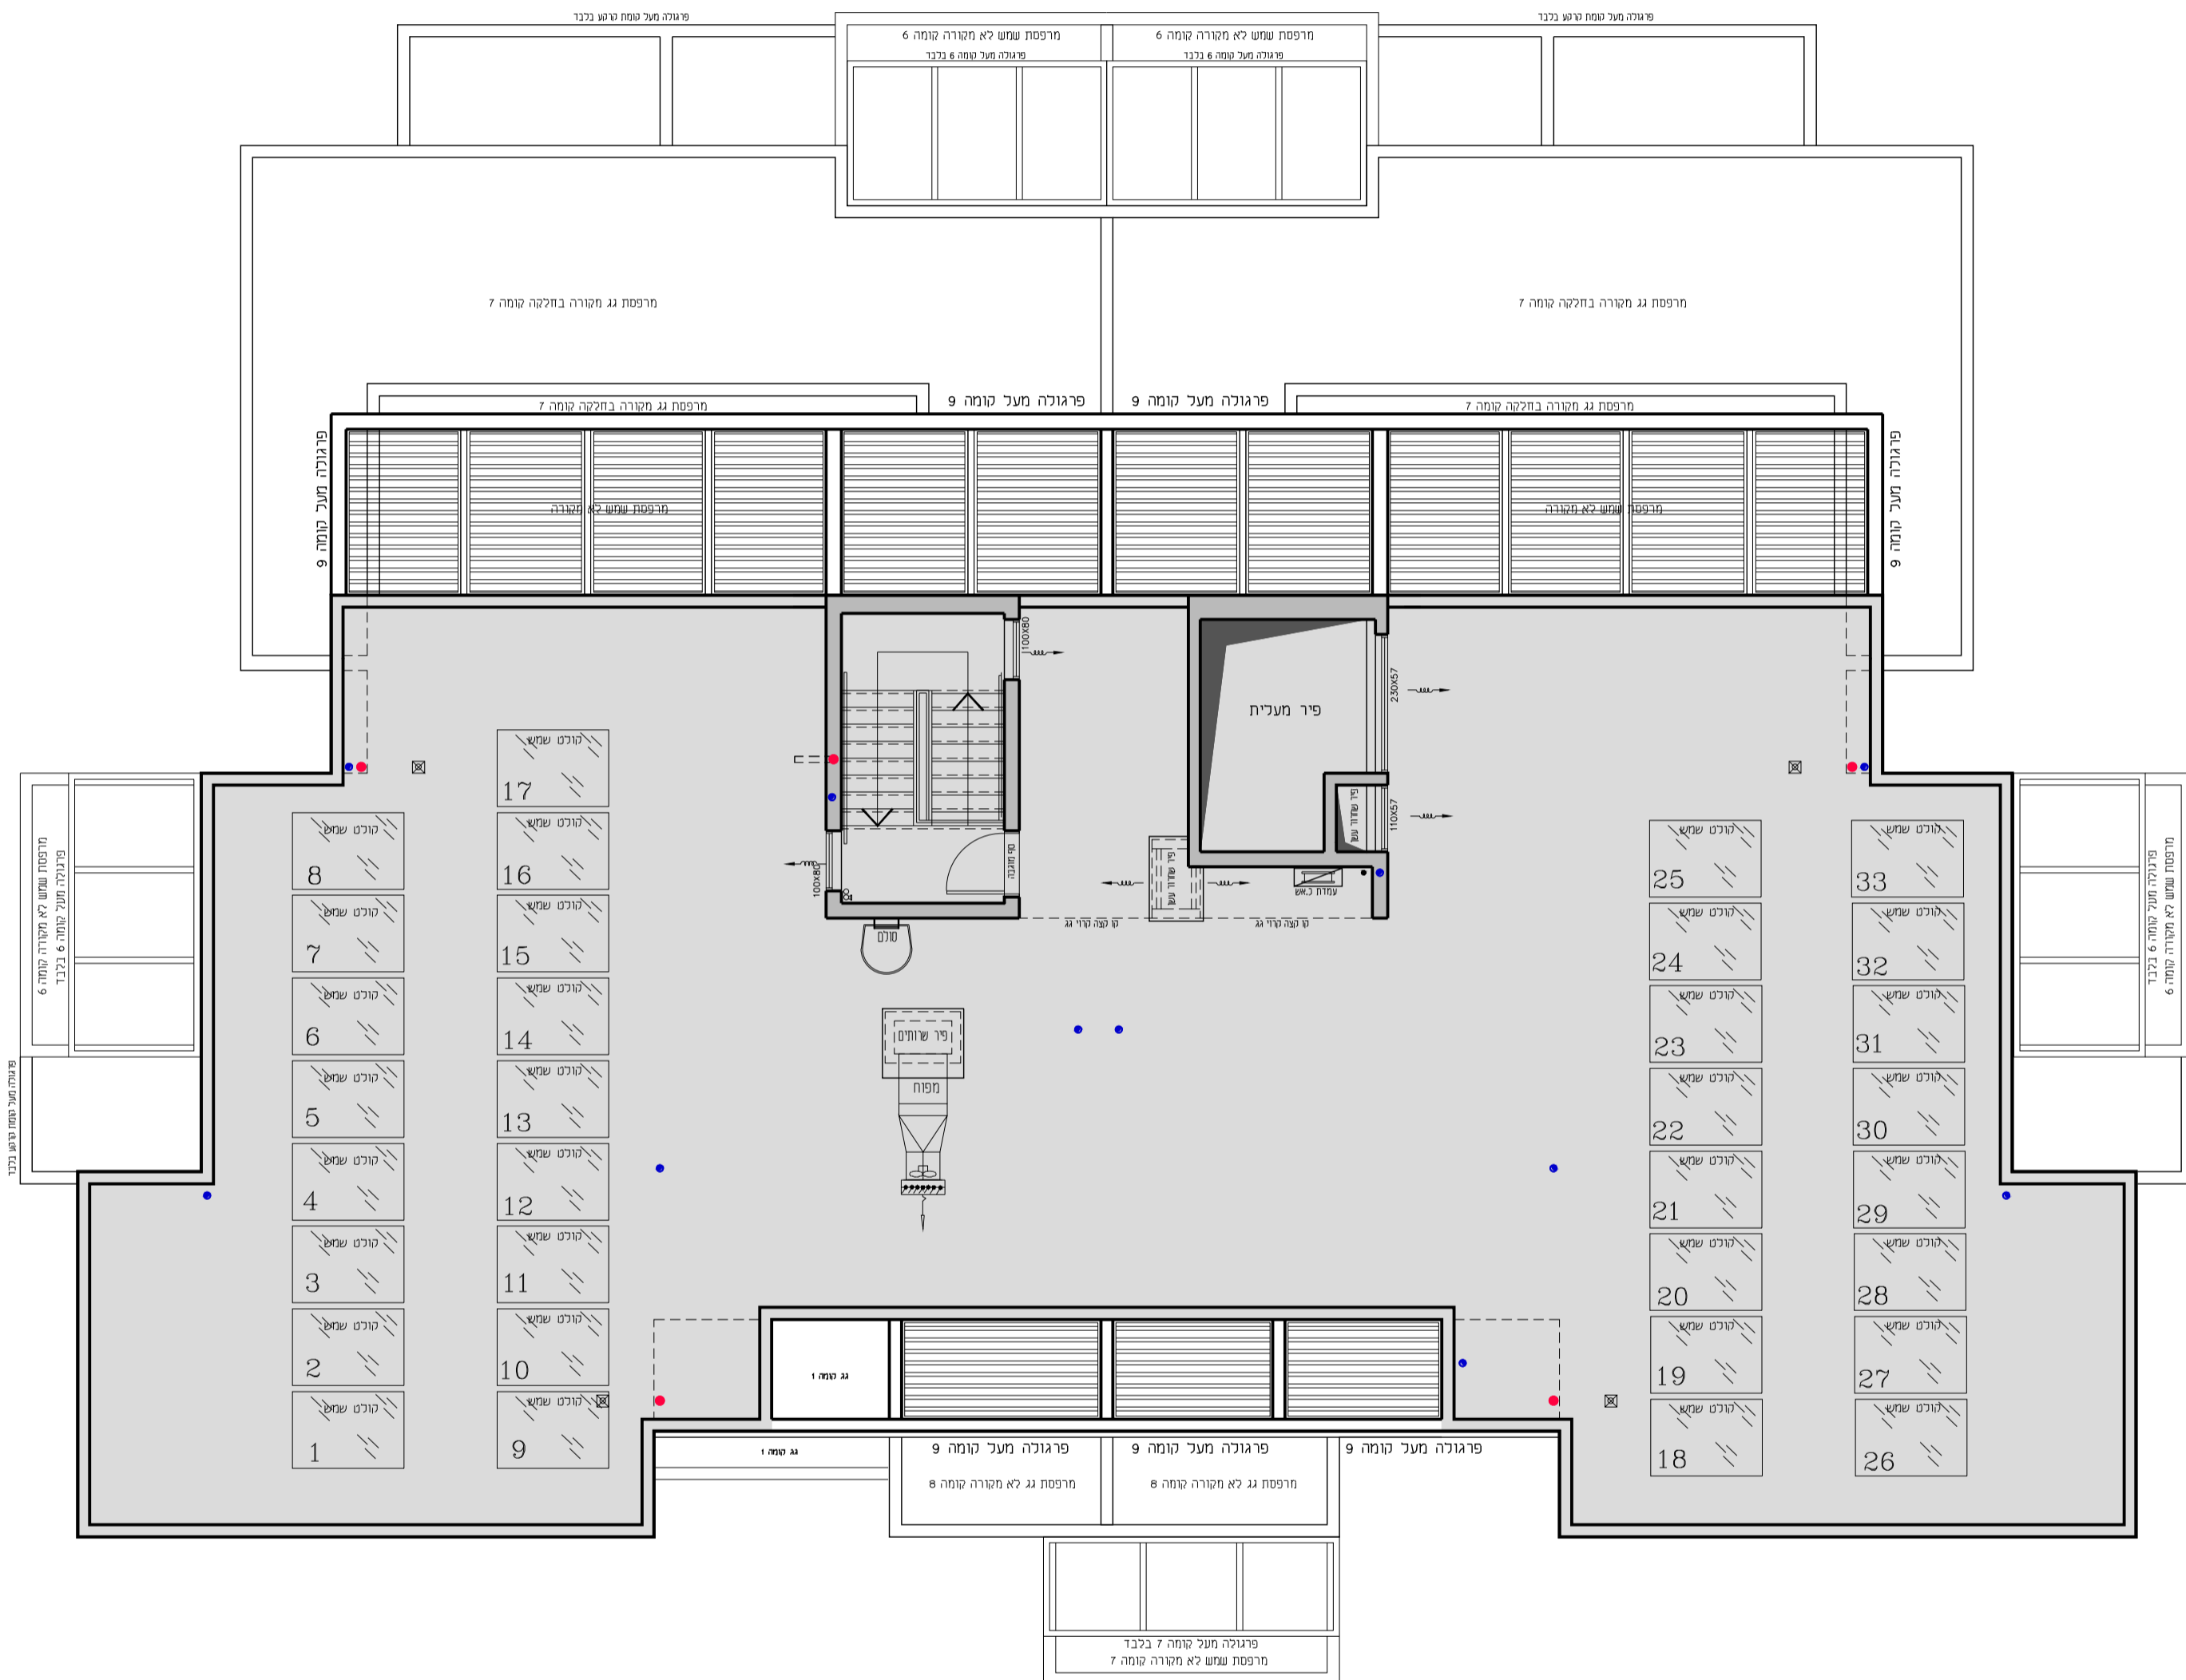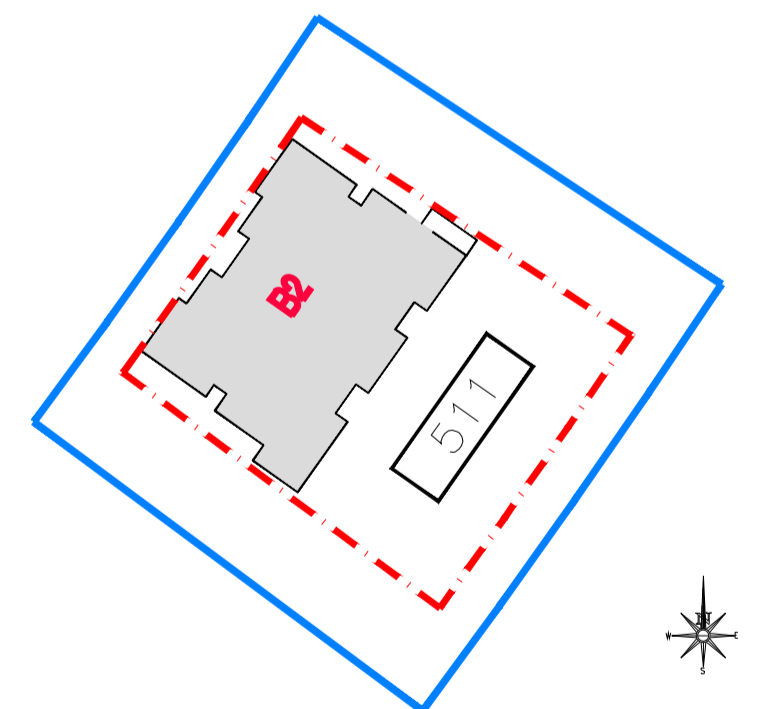

גורדון אדריכלים ומתכנני ערים בע"מ
 Gordon Architects & Urban Planners
 רחבי קורן היטוד 15 סירת כרמל 3902634
 Tel. 972-4-8580077 Fax 972-4-8580066
 Office@gordon-ld.co.il www.gordon-ld.co.il

