


שכונת אור-ים

מגרש 604
 בניין A1
 קומה 8ג טכני

קנ"מ 1:100 תאריך 02.09.2020




בניין A1

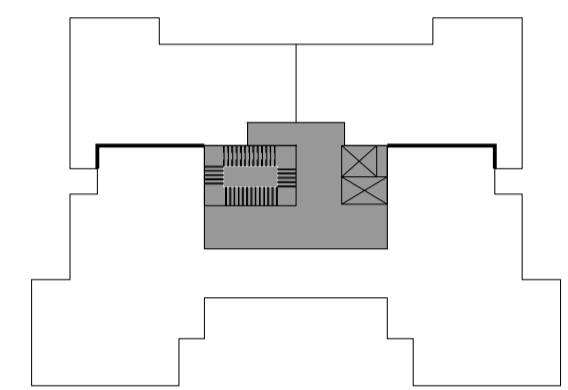

תכנית סכימטית של הקומה

2 יחיד	11-ק
3 יחיד	10-ק
3 יחיד	9-ק
5 יחיד	8-ק
5 יחיד	7-ק
5 יחיד	6-ק
5 יחיד	5-ק
5 יחיד	4-ק
5 יחיד	3-ק
5 יחיד	2-ק
5 יחיד	1-ק
קרקע	-1-ק

בניין A1
 48 יחיד

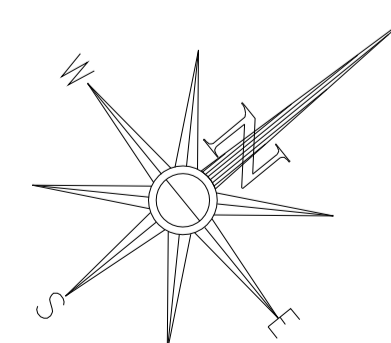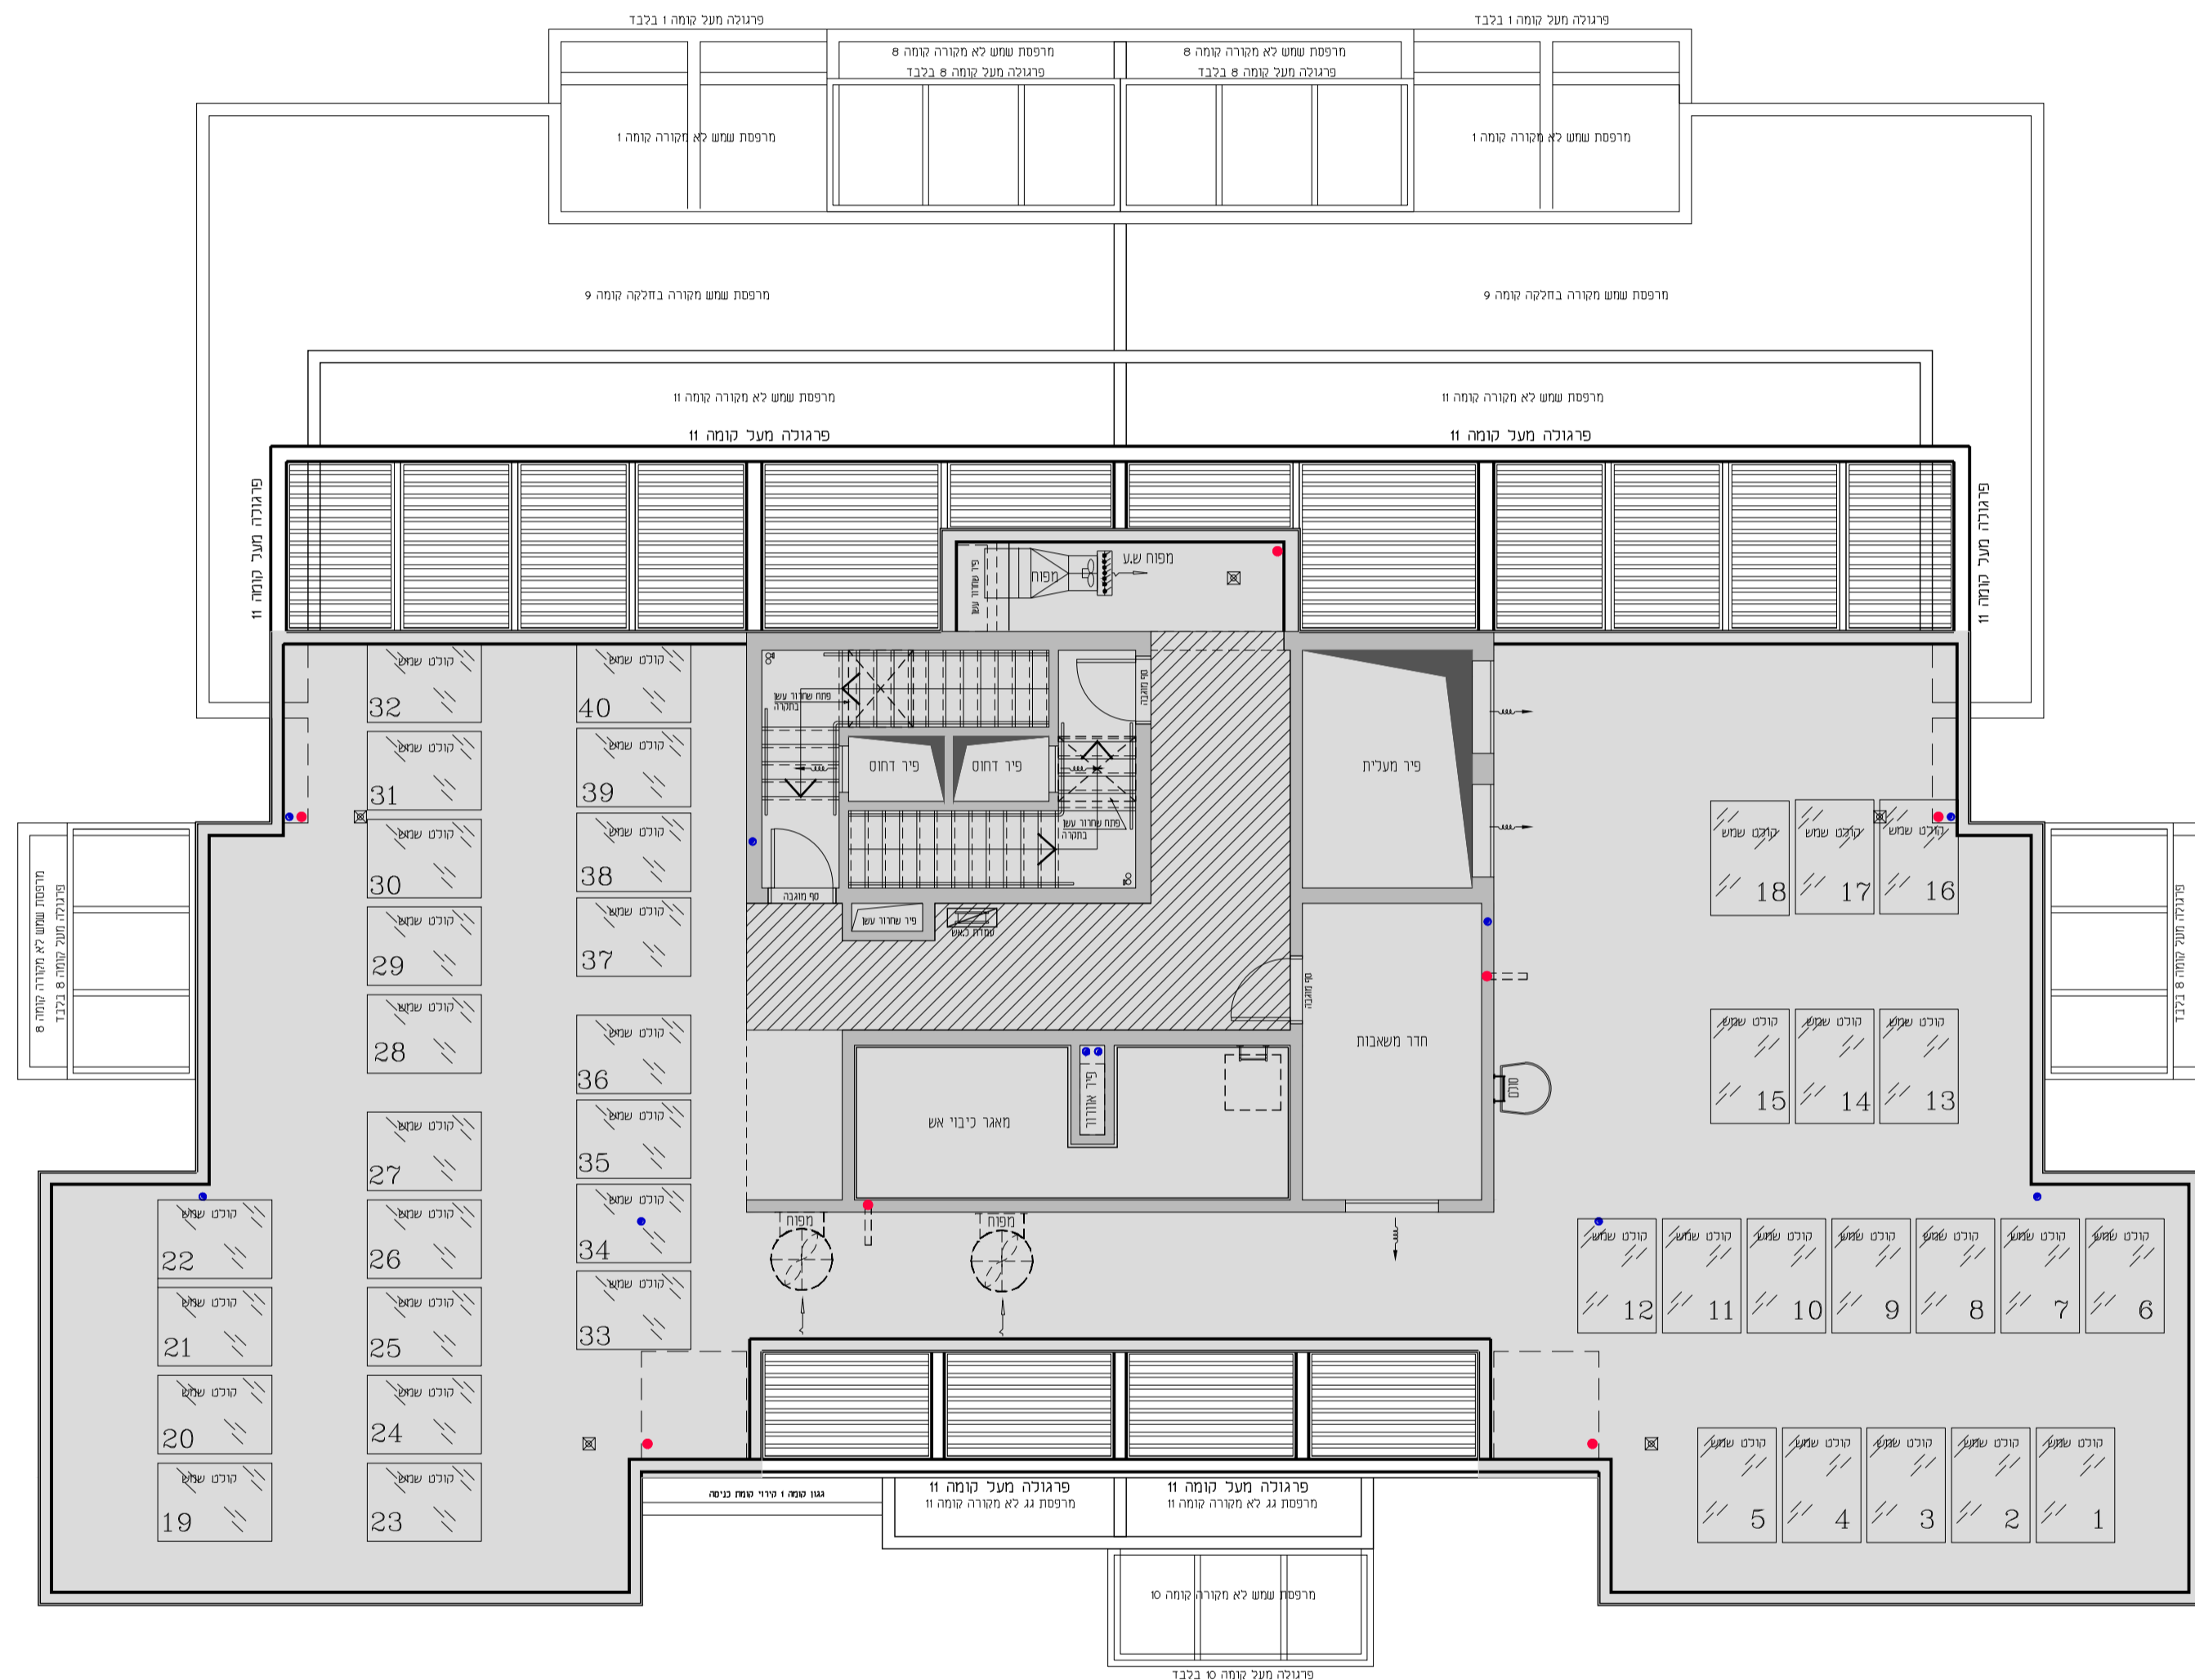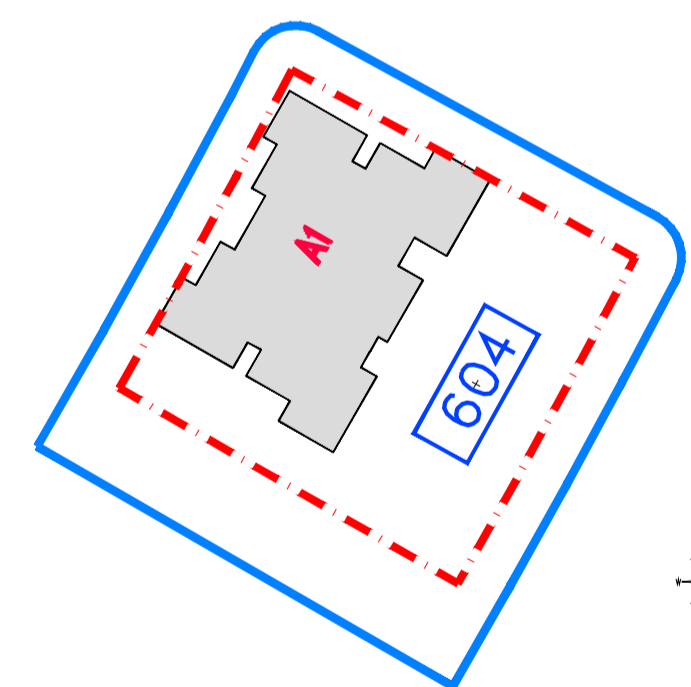

גורדון אדריכלים ומתכנני ערים בע"מ
 Gordon Architects & Urban Planners
 רחבי קורן היסוד 15 סירת כרמל 3902634
 Tel. 972-4-8580077 Fax 972-4-8580066
 Office@gordon-ld.co.il www.gordon-ld.co.il