


# שכונת אור-ים

מגרש 604  
בניין A1  
קומה קרקע


קנ"מ 1:100 תאריך 02.09.2020

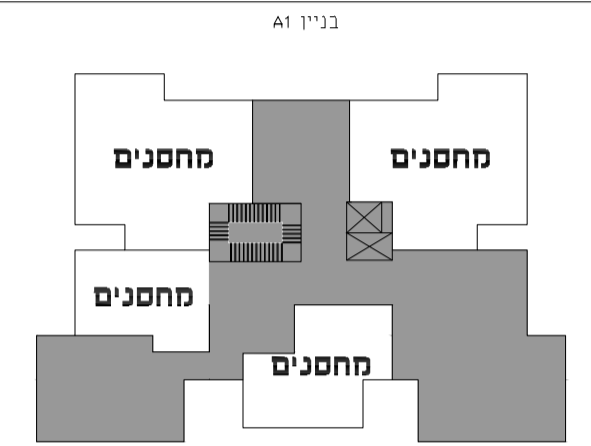


תכנית סכימטית של הקומה

2 יחיד	11-ק
3 יחיד	10-ק
3 יחיד	9-ק
5 יחיד	8-ק
5 יחיד	7-ק
5 יחיד	6-ק
5 יחיד	5-ק
5 יחיד	4-ק
5 יחיד	3-ק
5 יחיד	2-ק
5 יחיד	1-ק
בנייה ראשית	מחסנים
מחסנים+טכני	קרקע
בנייה מחניון	1-ק

בניין A1  
יחיד 48

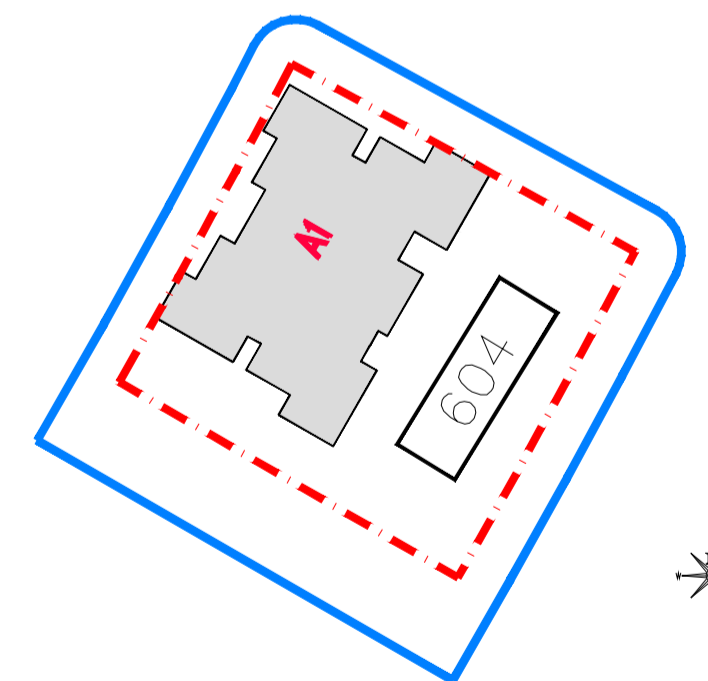

**גורדון אדריכלים ומתכנני ערים בע"מ**  
Gordon Architects & Urban Planners  
רח' מרן היסוד 15 סירת כרמל 3902634  
Tel. 972-4-8580077 Fax 972-4-8580066  
Office@gordon-ld.co.il www.gordon-ld.co.il

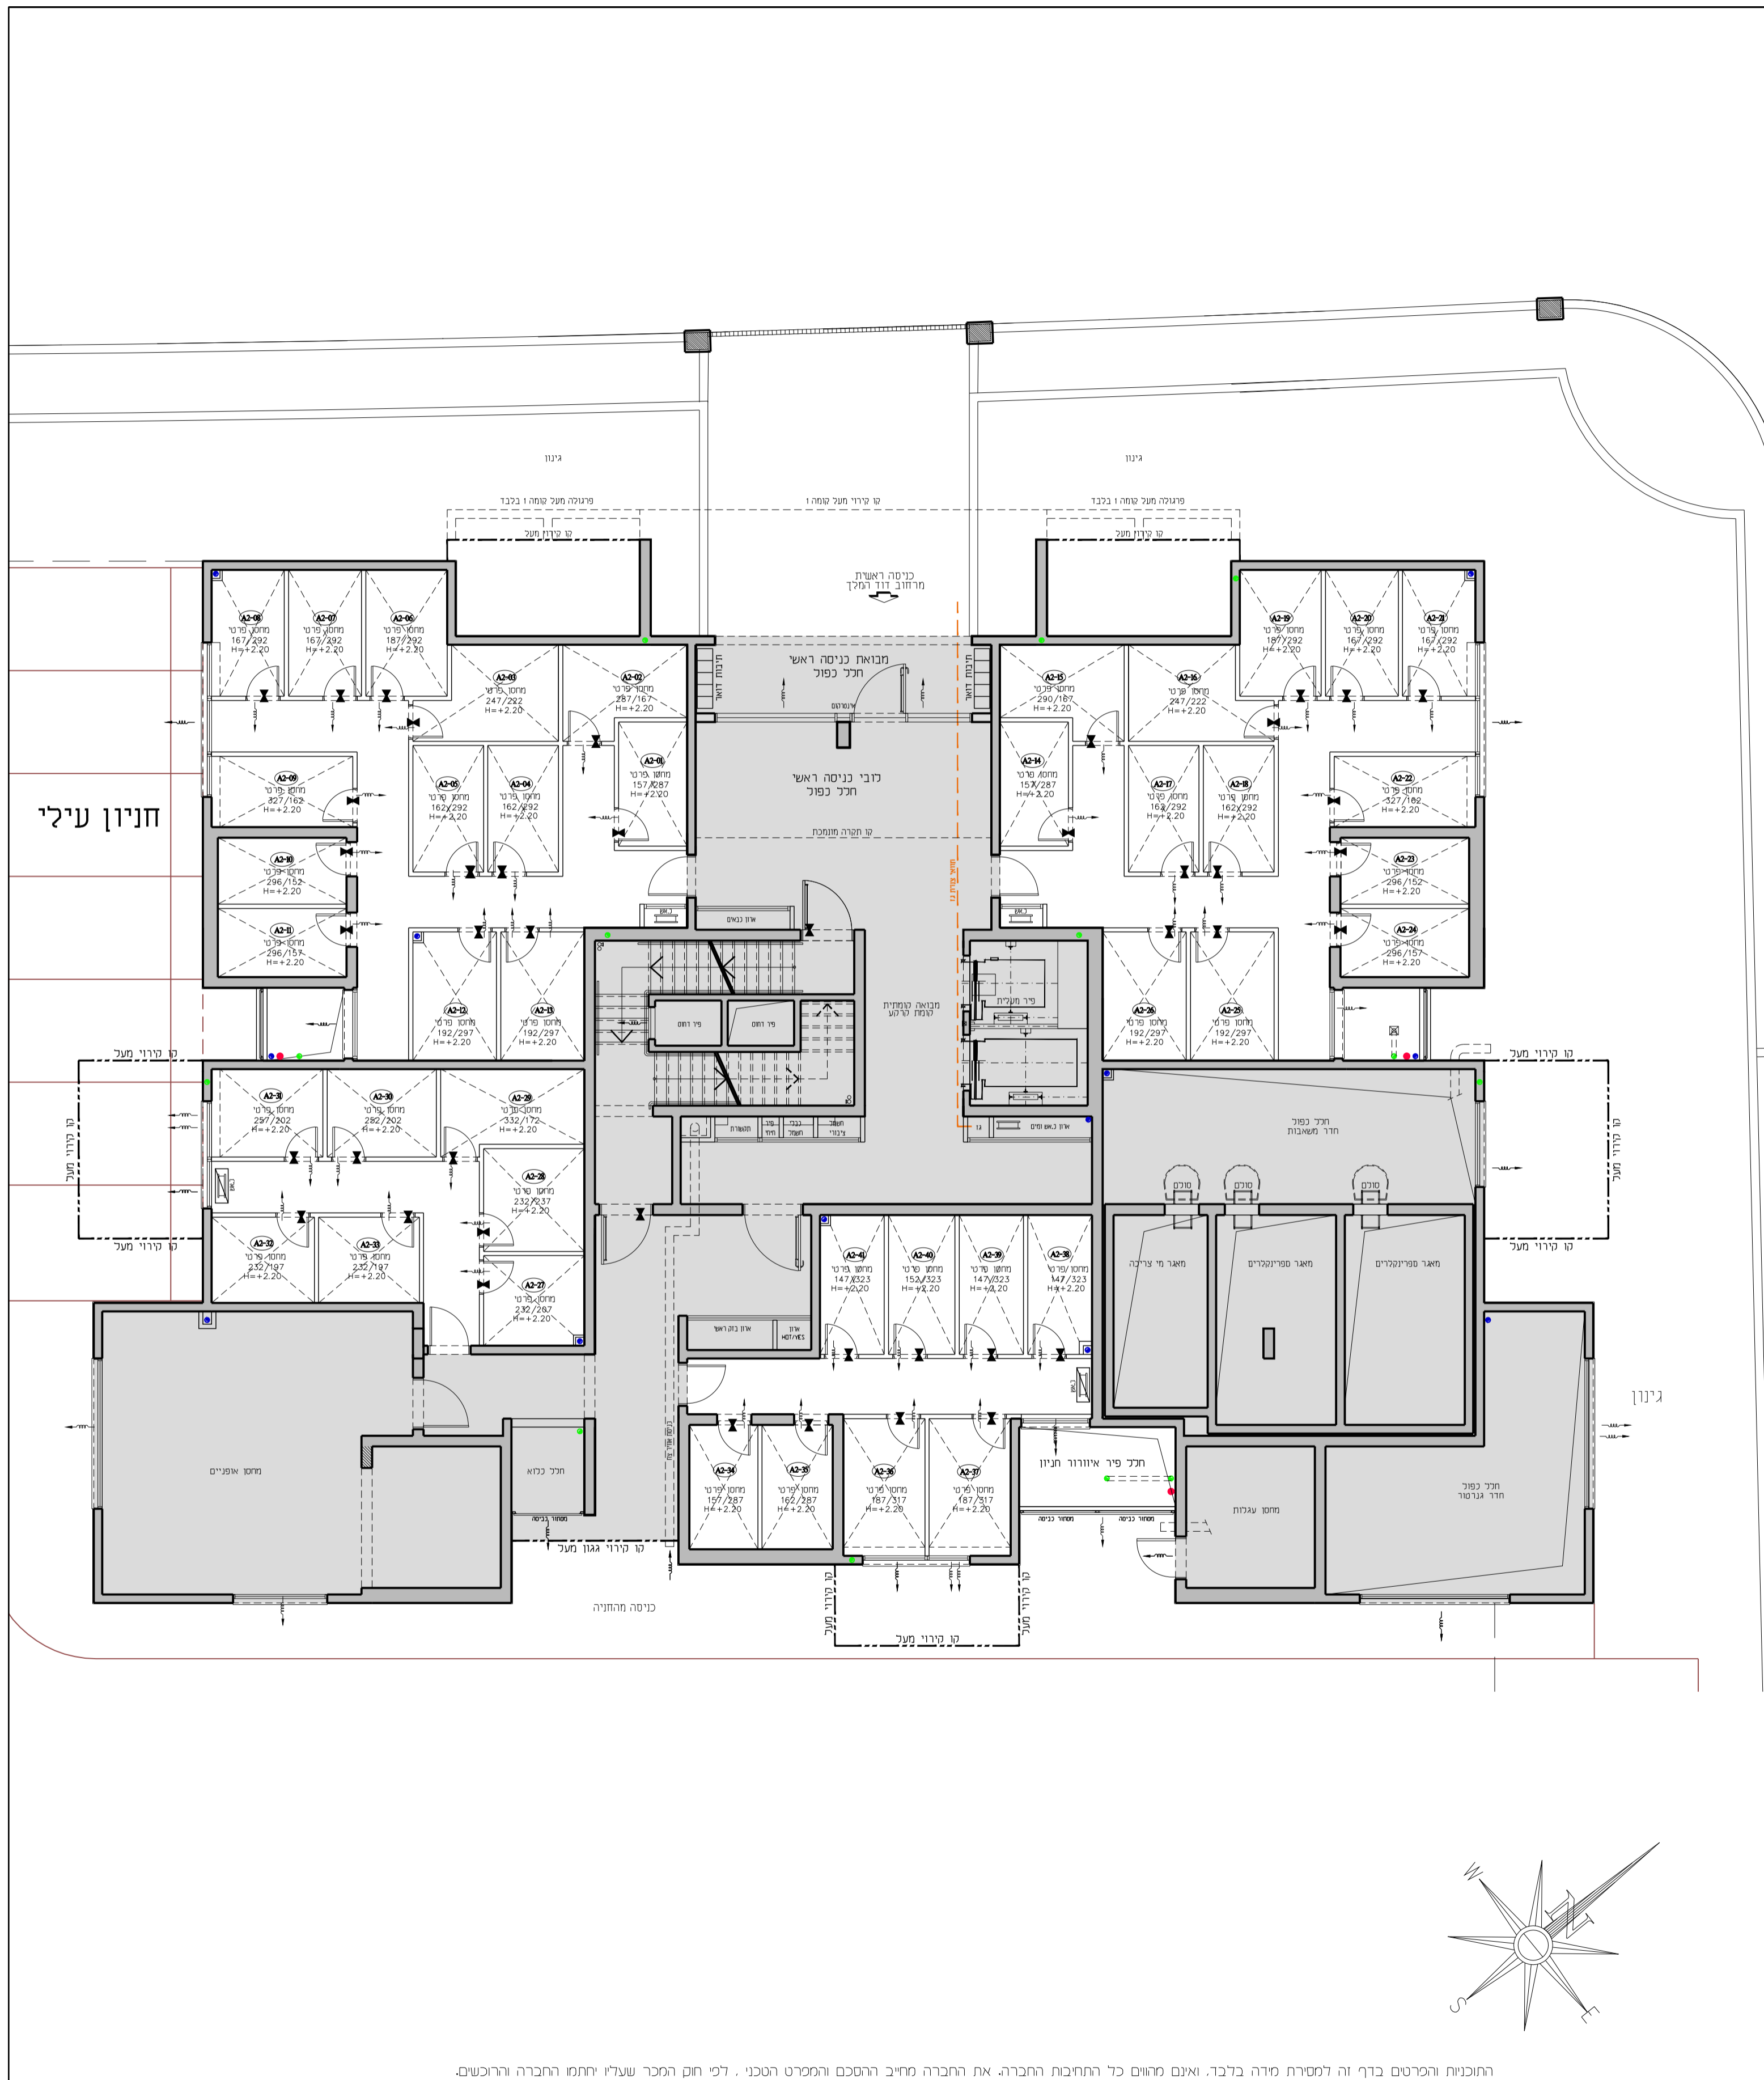

התוכנית והפרטים בדף זה למסירת מידה בלבד. ואינם מהווים כל התחבות החברה. את החברה מחייב ההסכם והמפרט הטכני. לפי חוק המכר שעליו יחתמו החברה והרוכשים.