


שכונת אור-ים

מגרש 604
בניין A1
קומה 1


02.09.2020 תאריך 1:100 קנ"מ

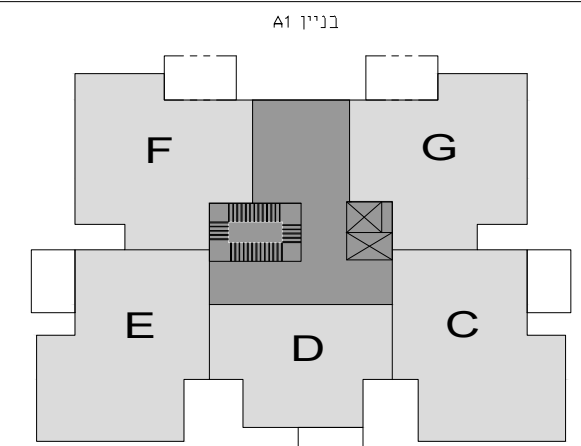

תכנית סכימטית של הקומה

2 יחיד	11-ק
3 יחיד	10-ק
3 יחיד	9-ק
5 יחיד	8-ק
5 יחיד	7-ק
5 יחיד	6-ק
5 יחיד	5-ק
5 יחיד	4-ק
5 יחיד	3-ק
5 יחיד	2-ק
5 יחיד	1-ק
	קרקע
	1-ק

A1 בניין
48 יחיד

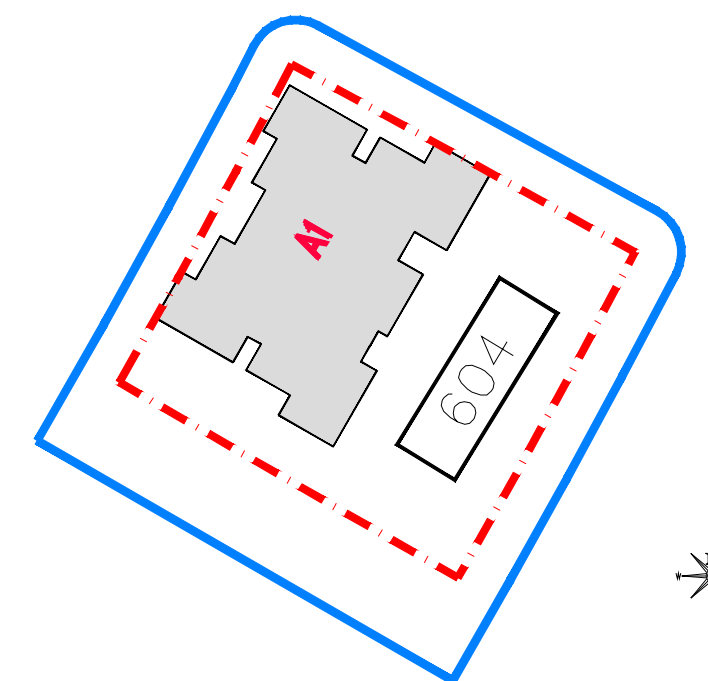


טיפוס F

מספר קומה	דירה
1	1

טיפוס G

מספר קומה	דירה
2	1

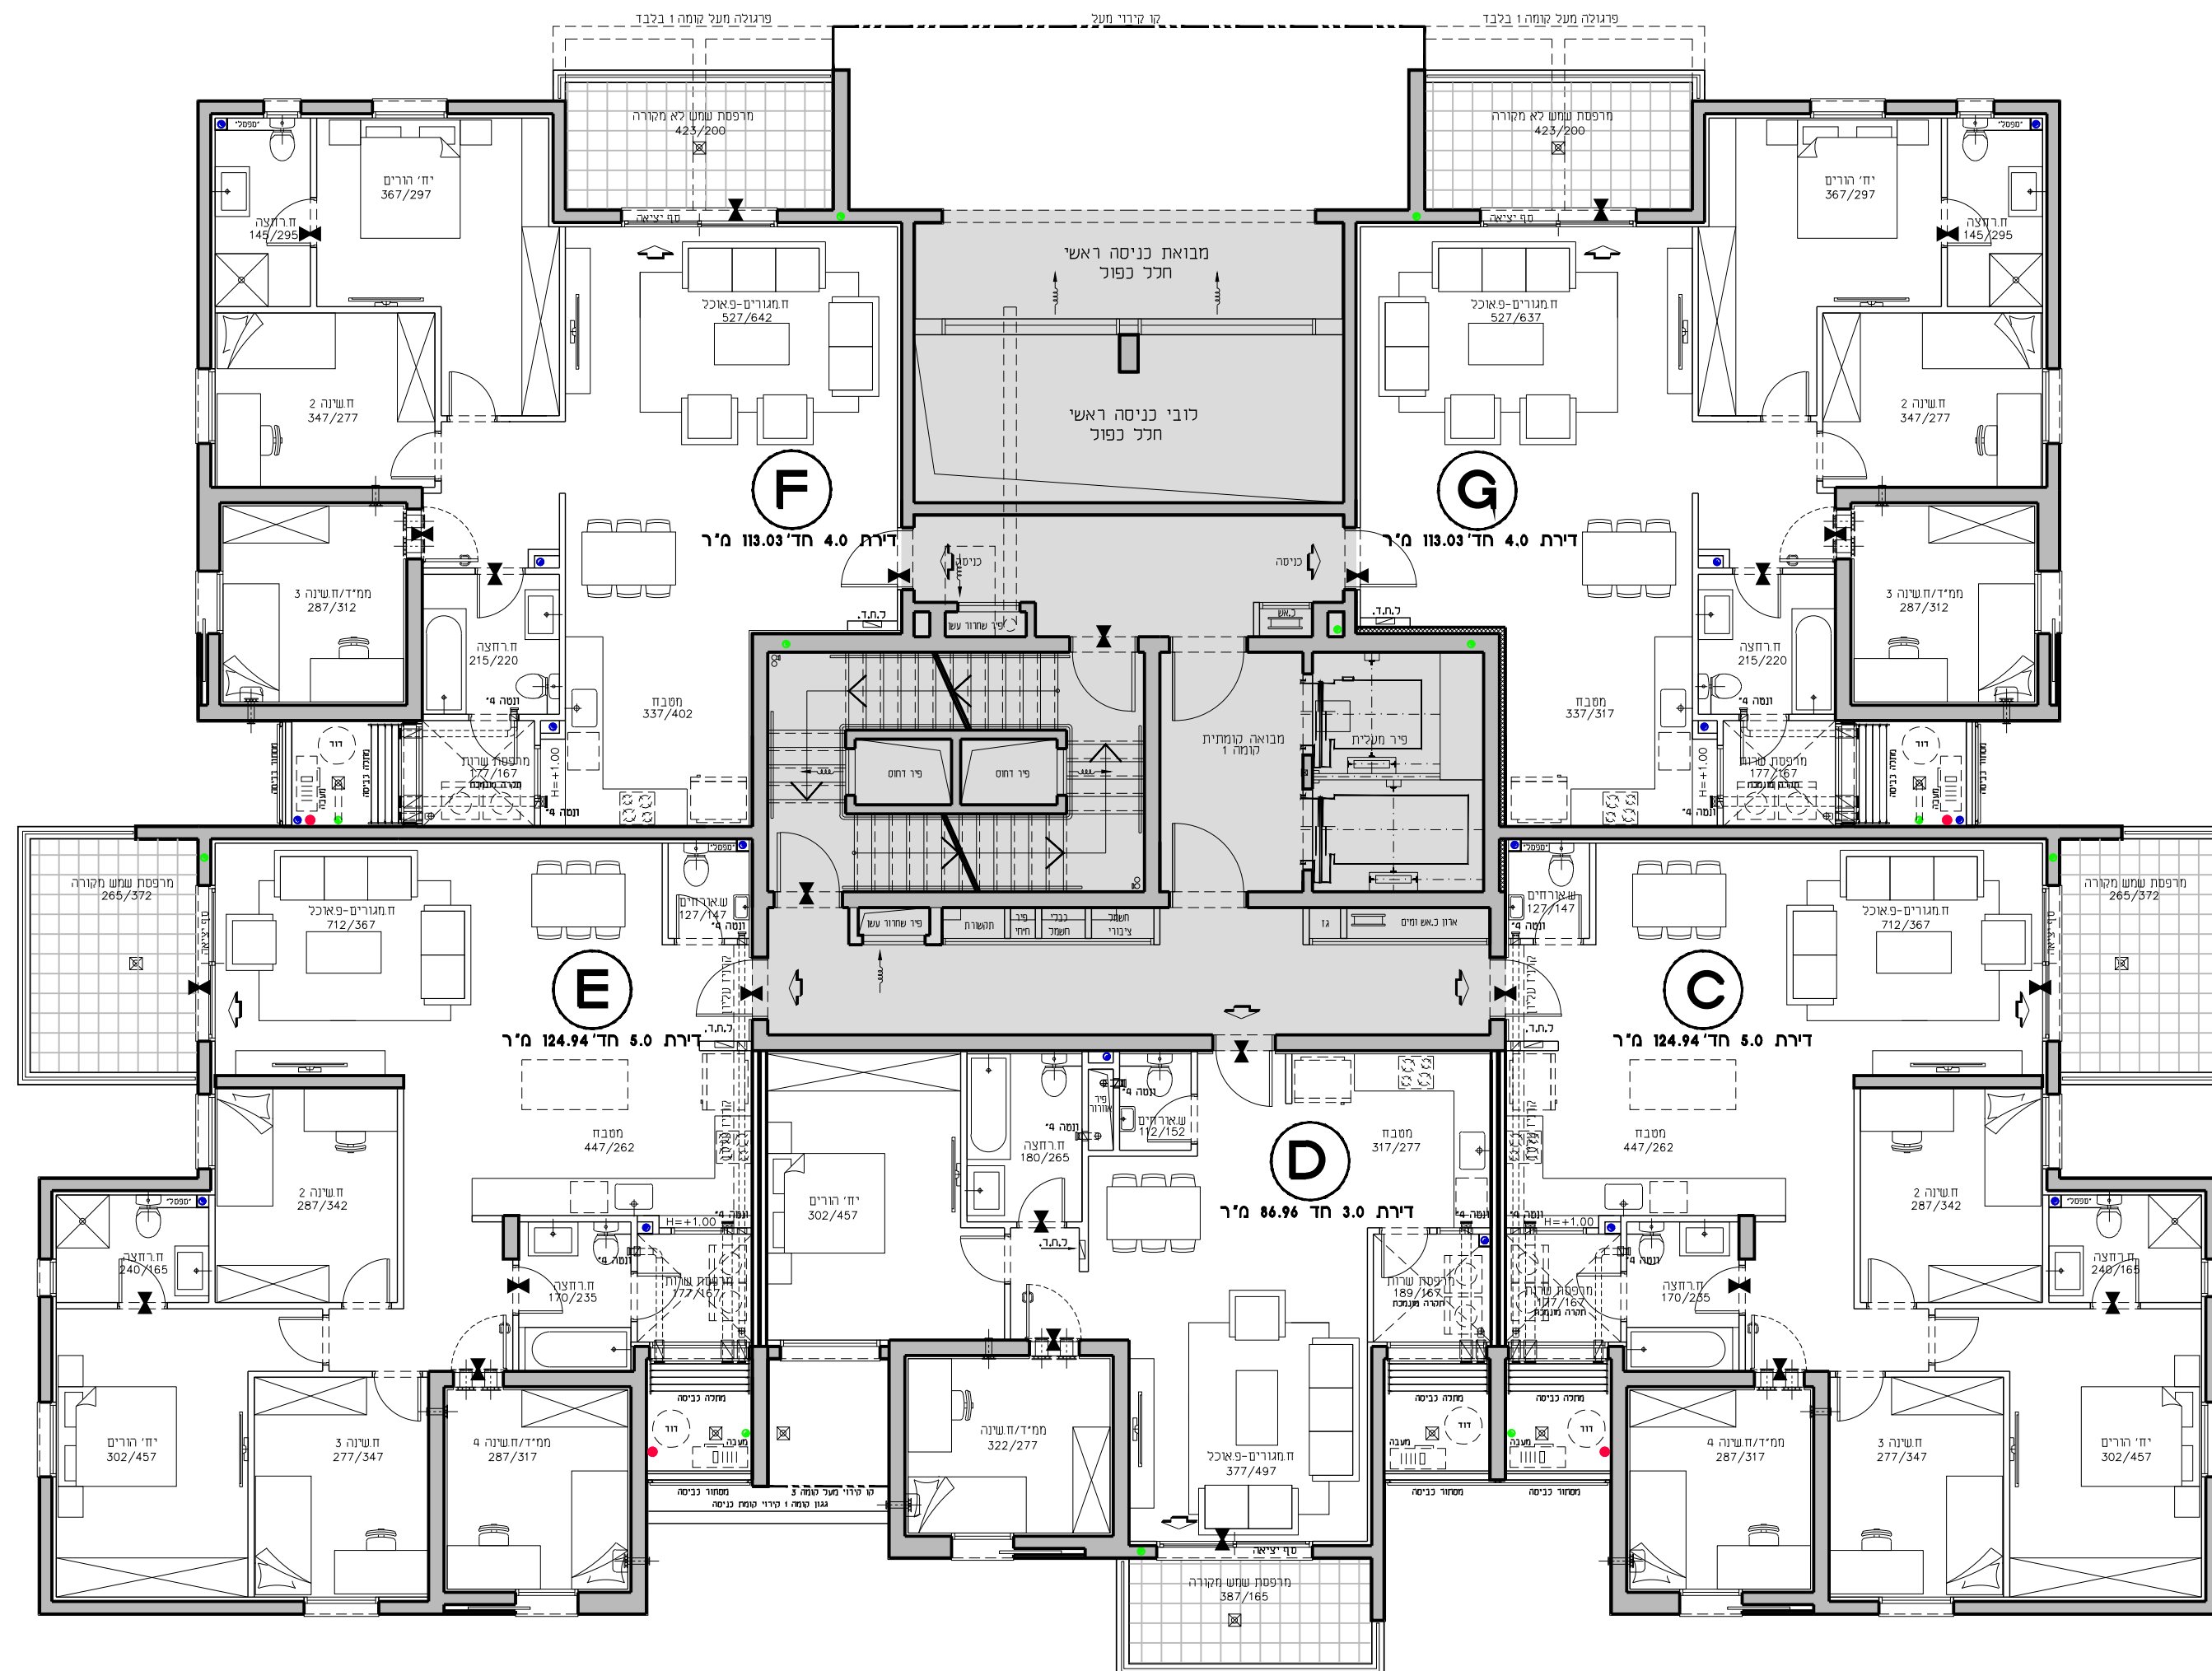

טיפוס E

מספר קומה	דירה
5	1

טיפוס D

מספר קומה	דירה
4	1

טיפוס C

מספר קומה	דירה
3	1