


שכונת אור-ים

מגרש 604
בניין A1
קומה -1




02.09.2020 תאריך 1:100 קנ"מ

בניין A1

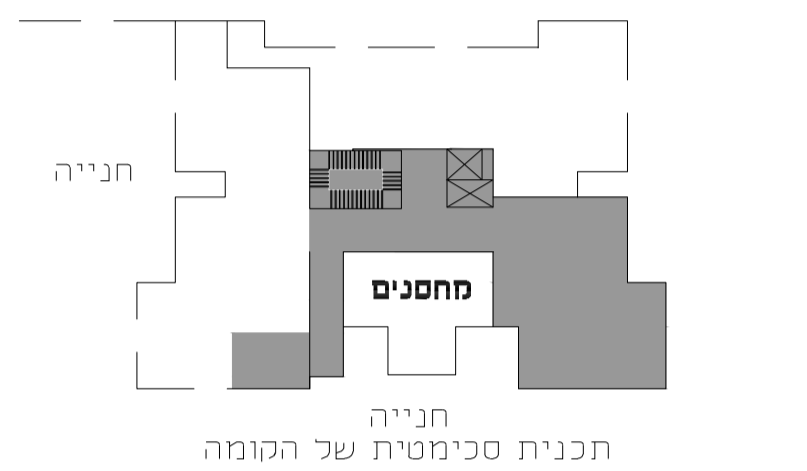

2 יחיד	11-ק
3 יחיד	10-ק
3 יחיד	9-ק
5 יחיד	8-ק
5 יחיד	7-ק
5 יחיד	6-ק
5 יחיד	5-ק
5 יחיד	4-ק
5 יחיד	3-ק
5 יחיד	2-ק
5 יחיד	1-ק
כניסה מחניון	מחסנים+סכני
כניסה מחניון	חניון
	מחסנים+סכני

בניין A1
יחיד 48

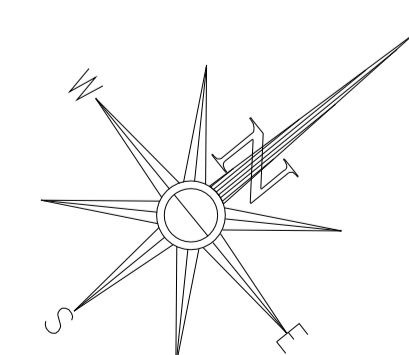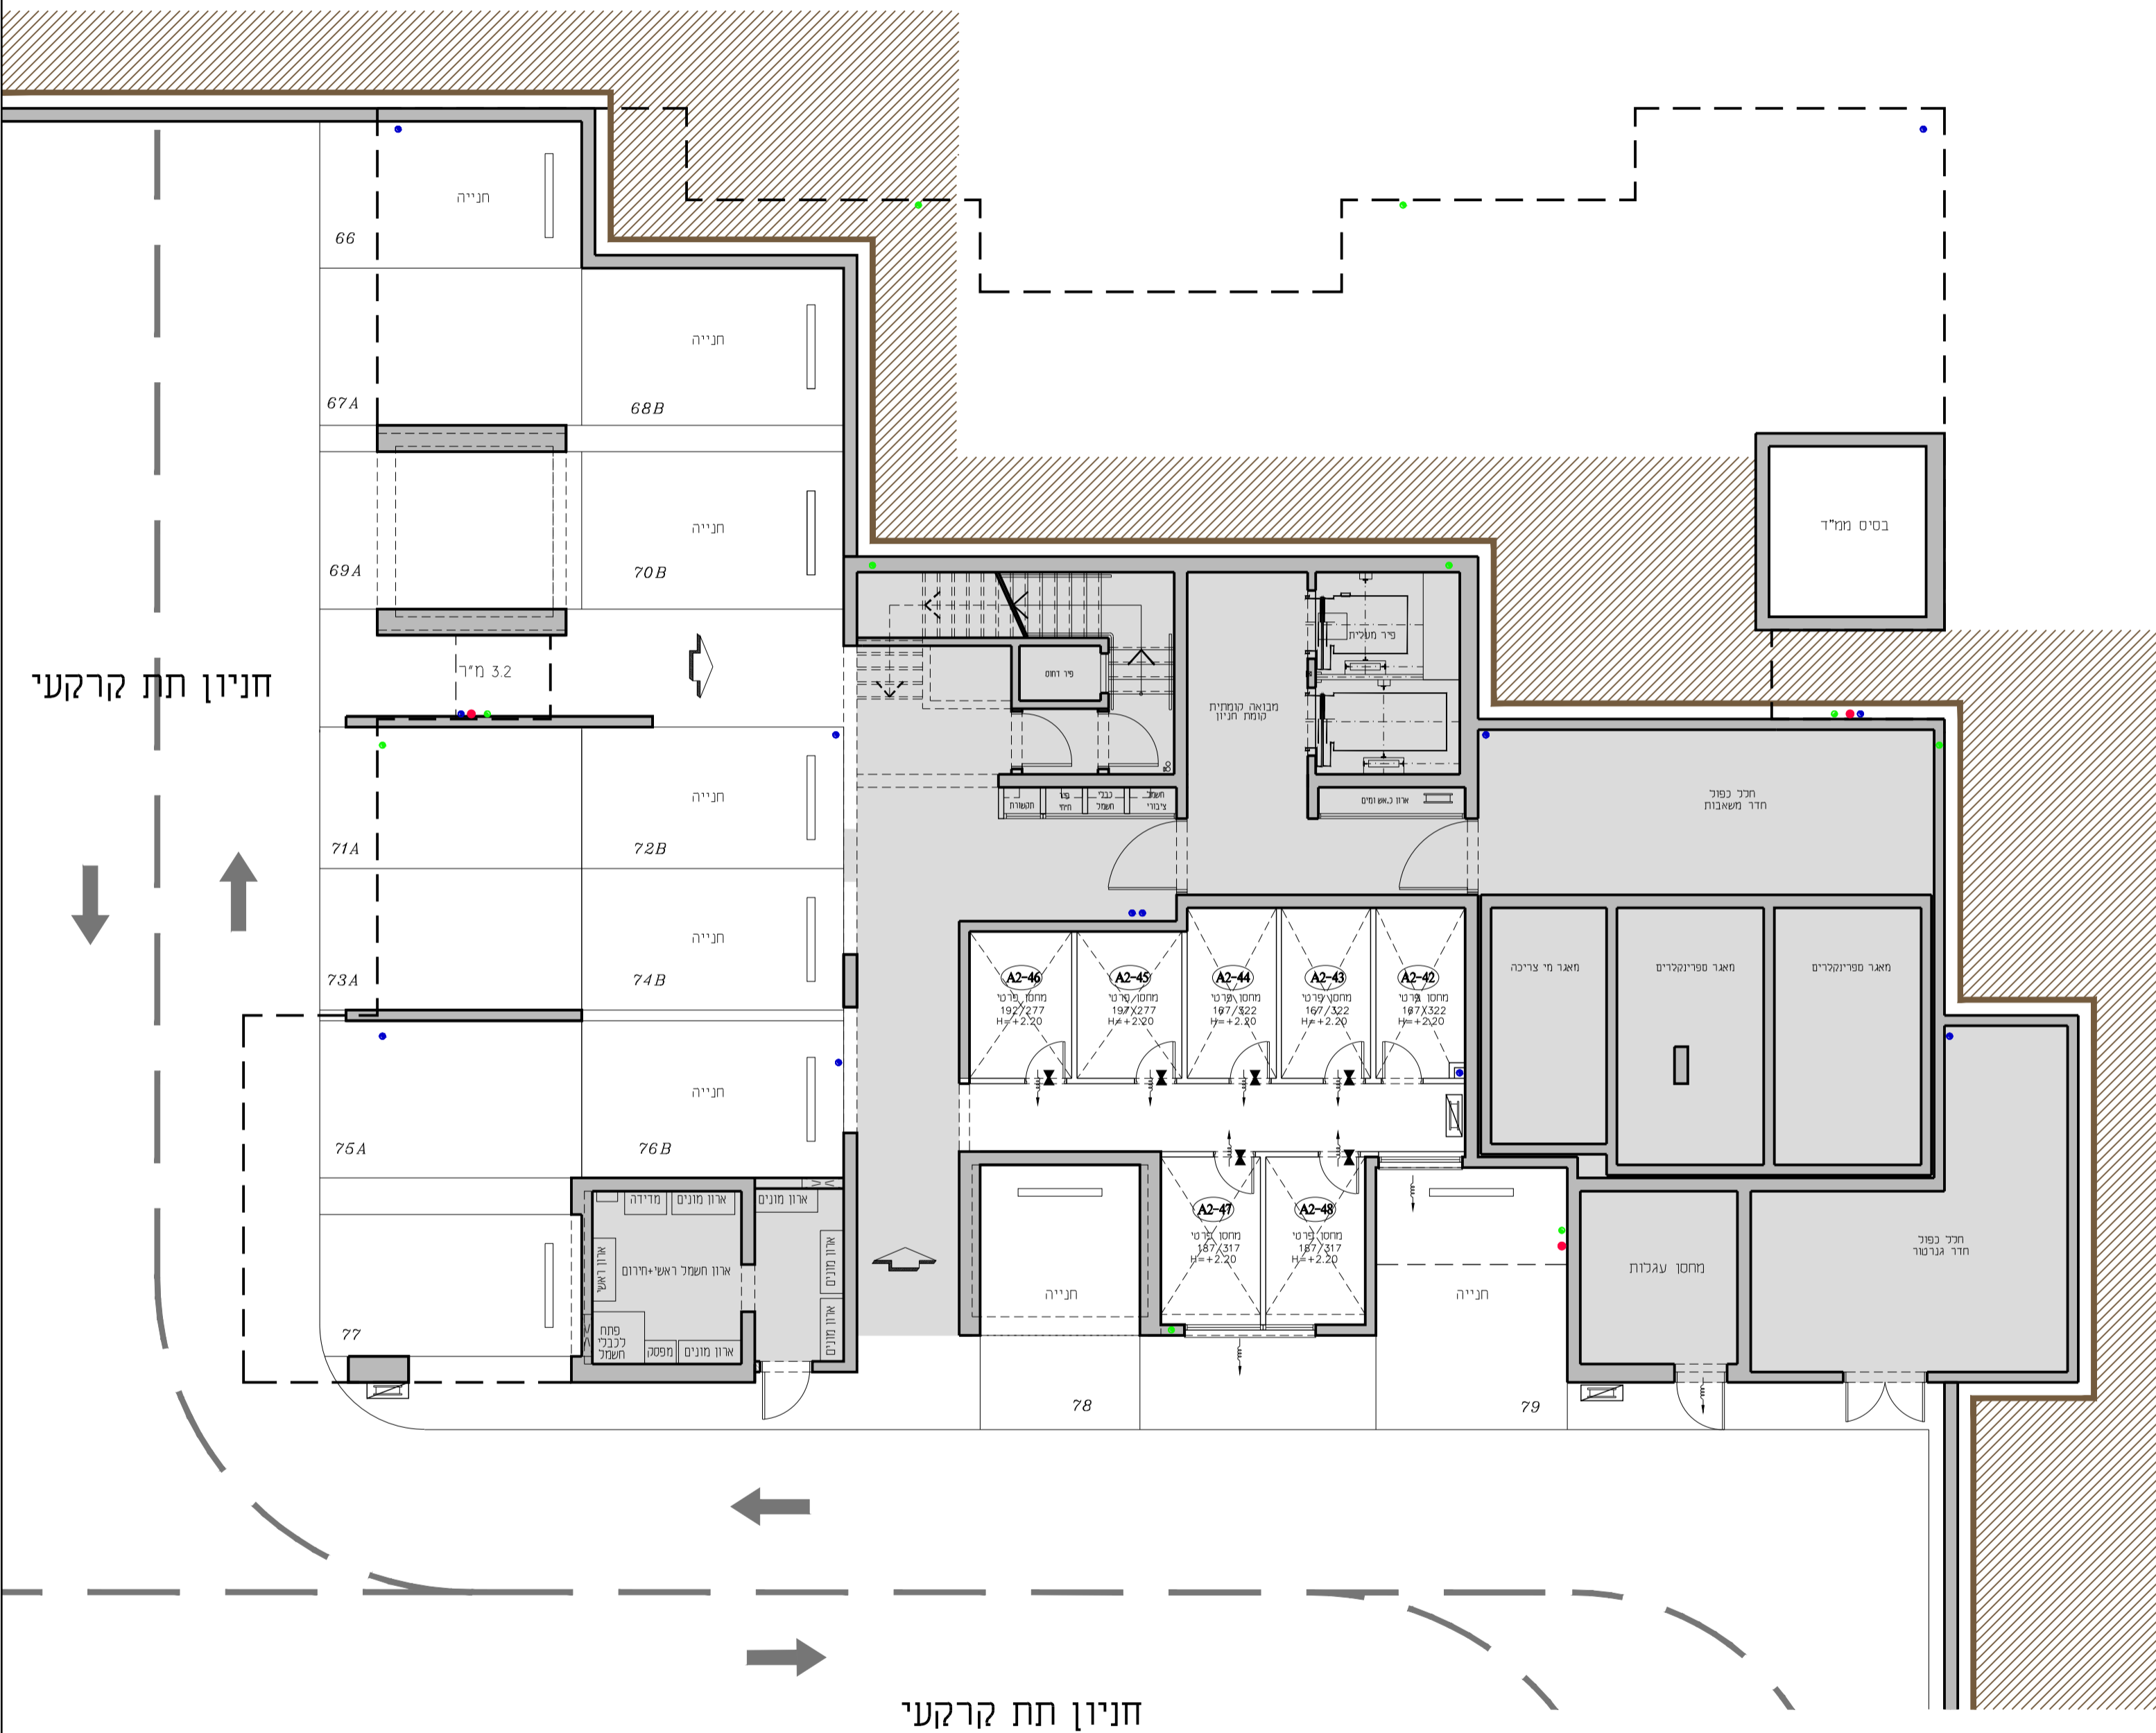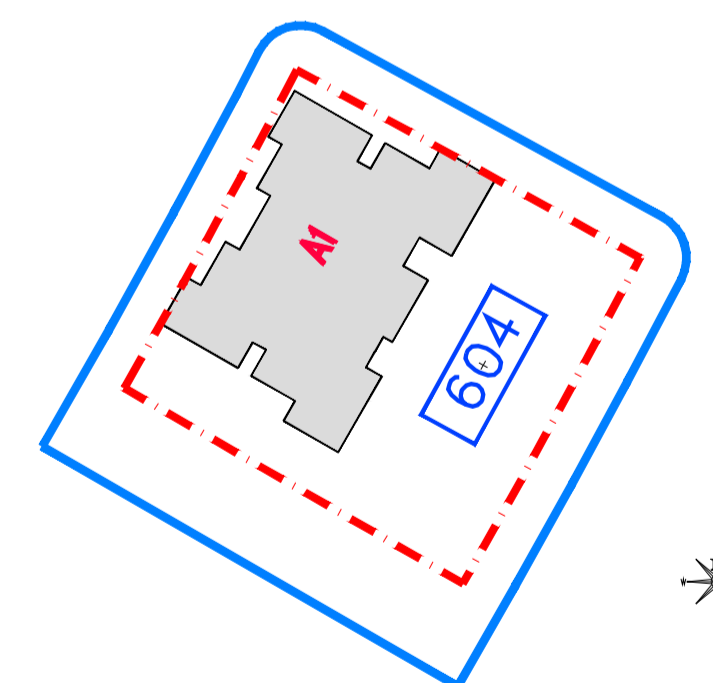

גורדון אדריכלים ומתכנני ערים בע"מ
Gordon Architects & Urban Planners
רח'י קורן היסוד 15 סירת כרמל 3902634
Tel. 972-4-8580077 Fax 972-4-8580066
Office@gordon-ld.co.il www.gordon-ld.co.il



התוכנית והפרטים בדרך זה למסירת מידה בלבד. ואינם מהווים כל התחבות החברה. את החברה מחייב ההסכם והמפרט הטכני. לפי חוק המכר שעליו יחתמו החברה והרוכשים.