


שכונת אור-ים

מגרש 604
בניין A1
קומה 10

02.09.2020 תאריך 1:100 קנ"מ



בניין A1

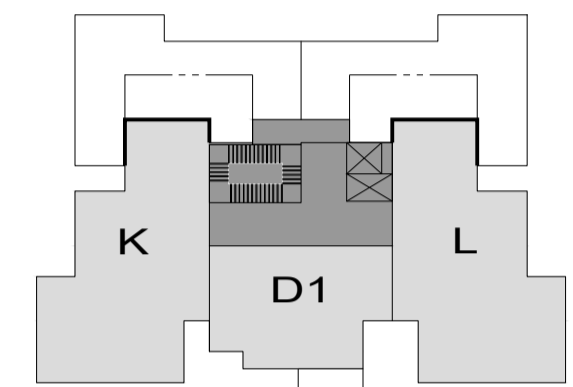

תכנית סכימטית של הקומה

2 יחיד	11-ק
3 יחיד	10-ק
3 יחיד	9-ק
5 יחיד	8-ק
5 יחיד	7-ק
5 יחיד	6-ק
5 יחיד	5-ק
5 יחיד	4-ק
5 יחיד	3-ק
5 יחיד	2-ק
5 יחיד	1-ק
קרקע	1-ק

בניין A1
דירה 48

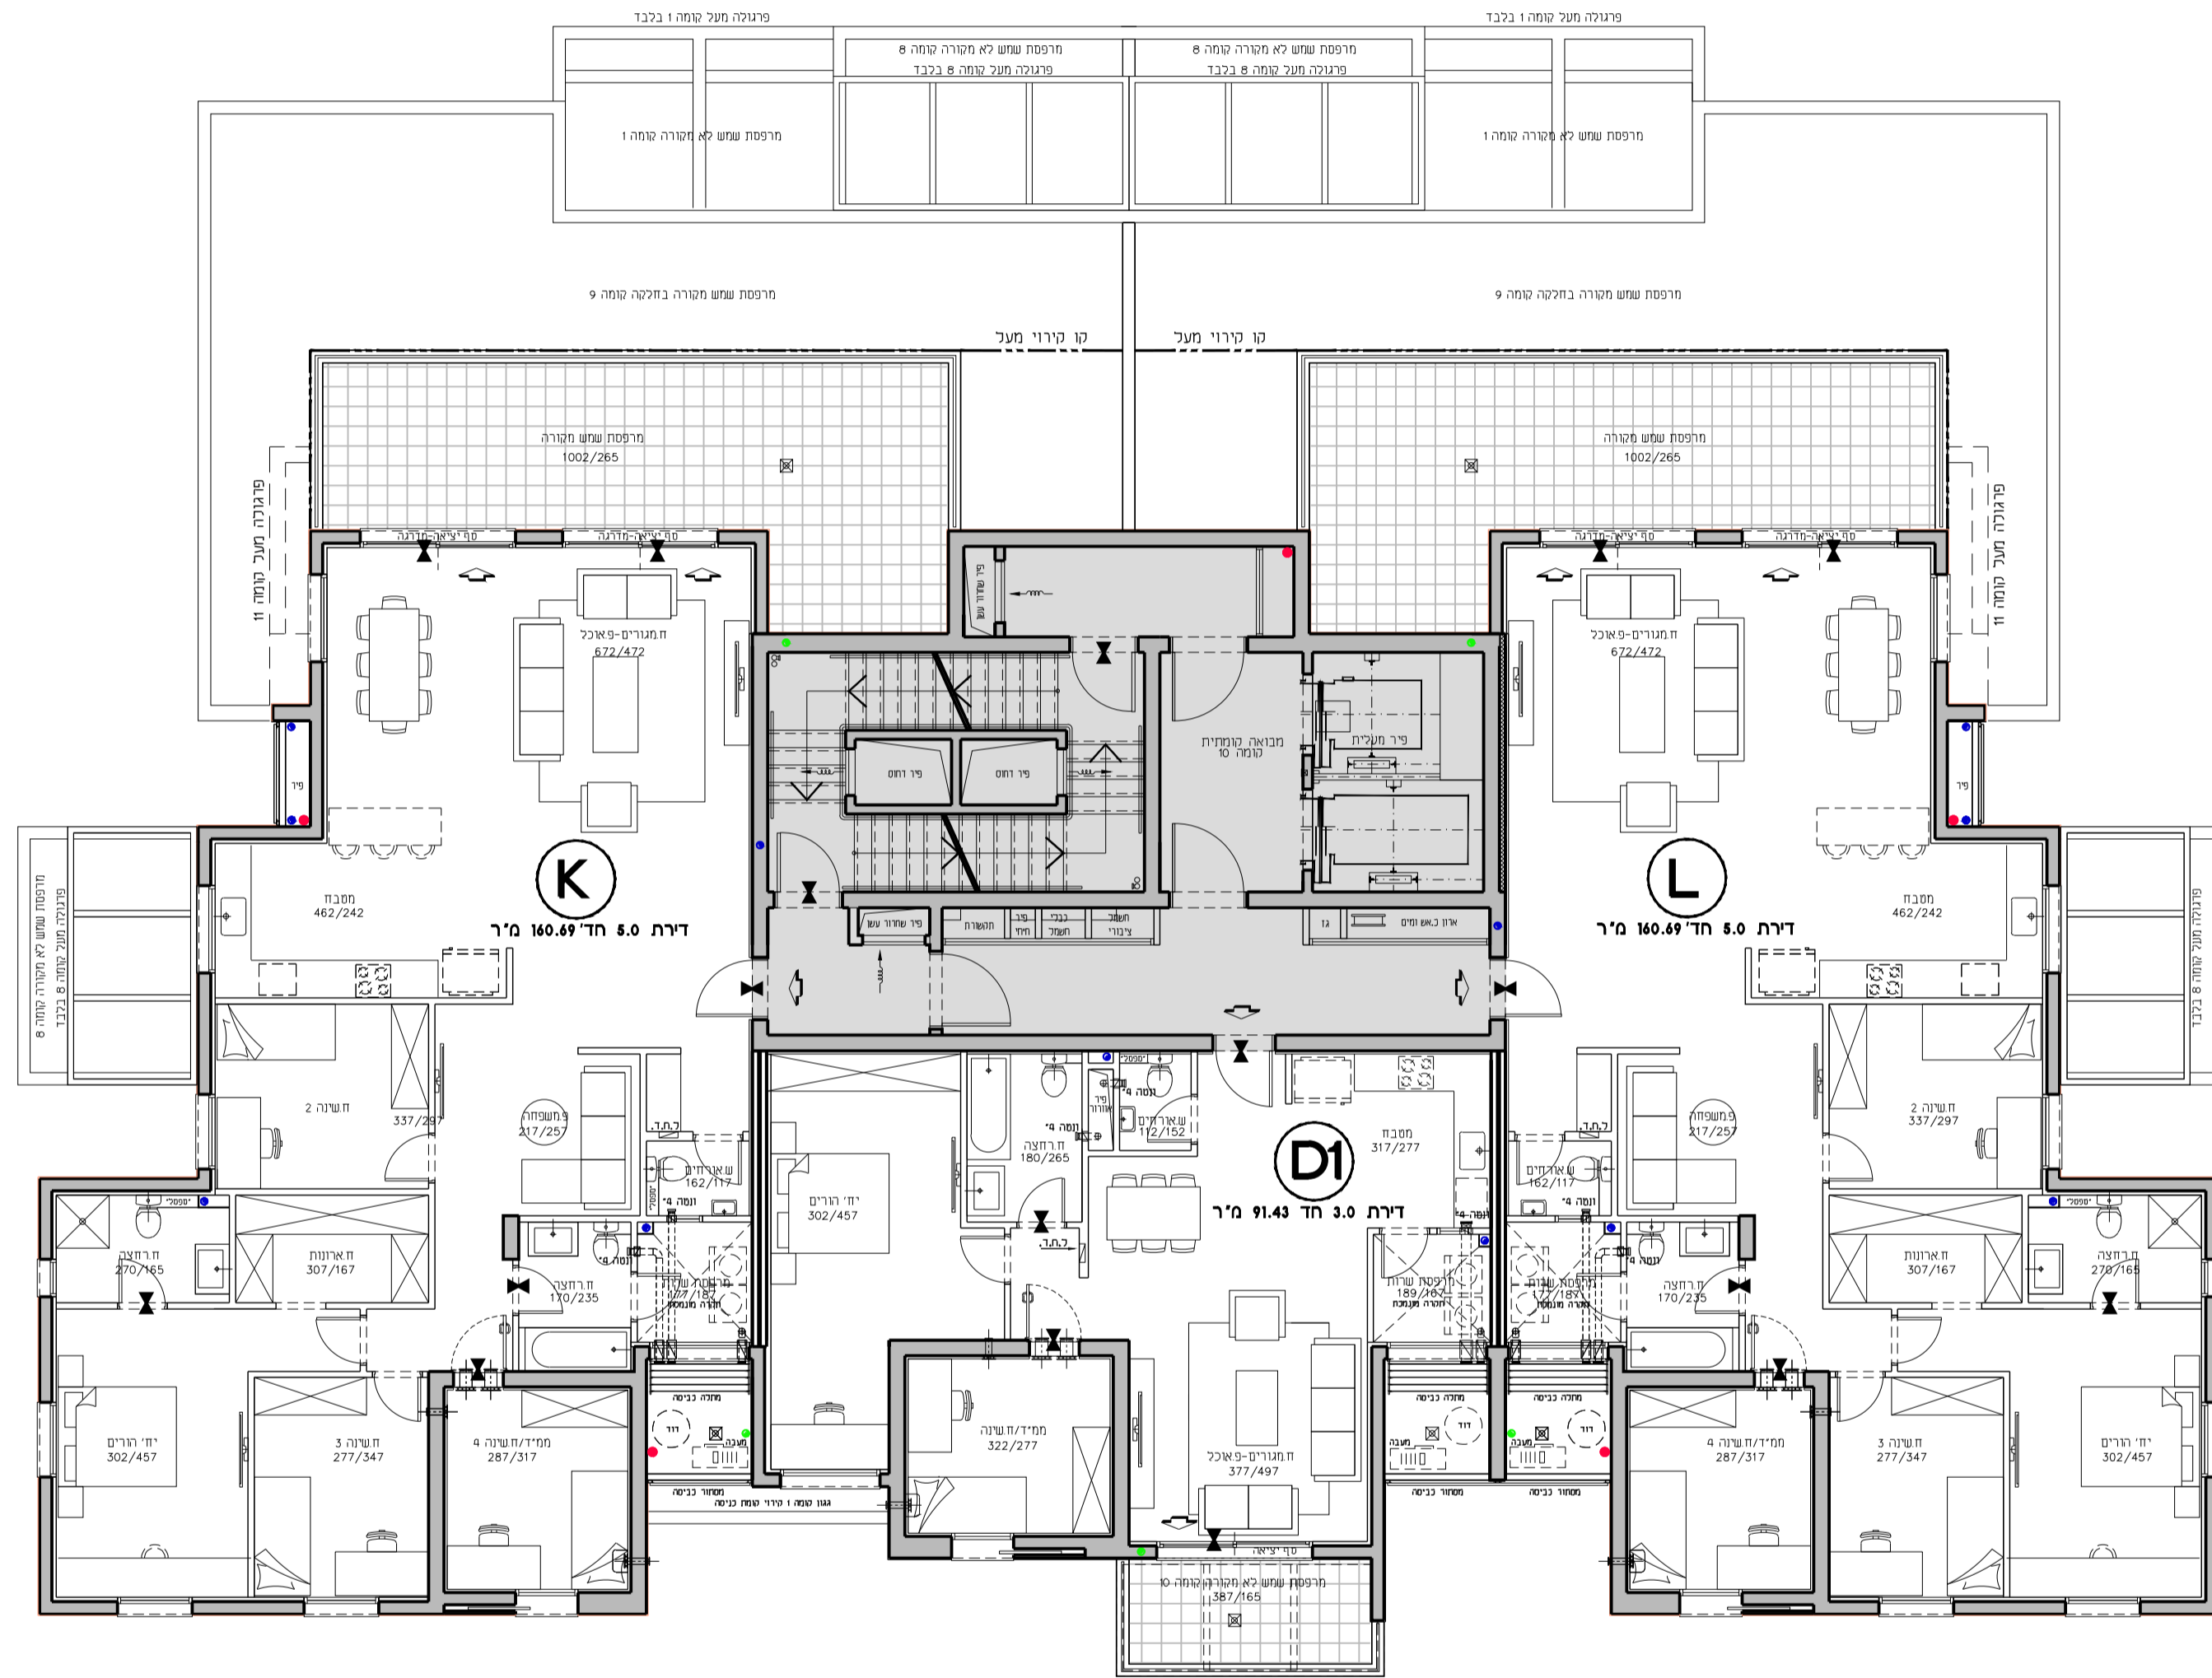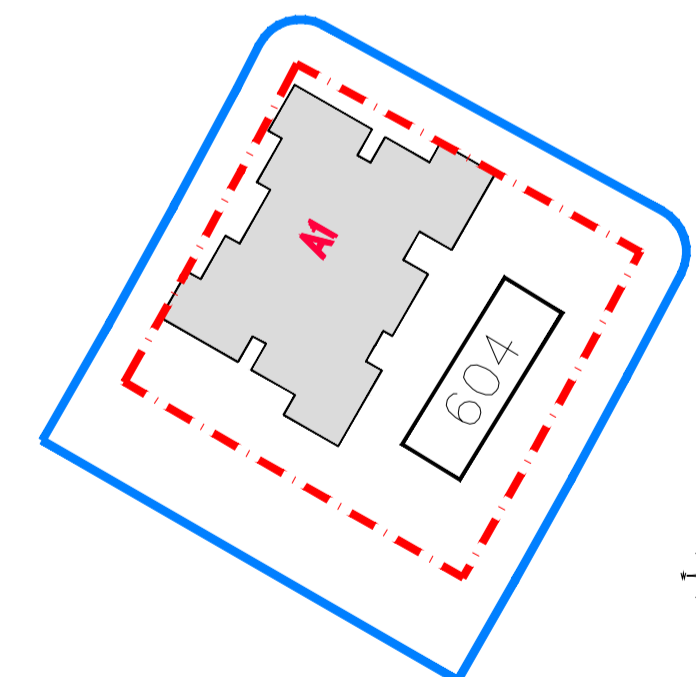

טיפוס K


קומה	מספר
10	44

טיפוס D1

קומה	מספר
10	46

טיפוס L

קומה	מספר
10	45

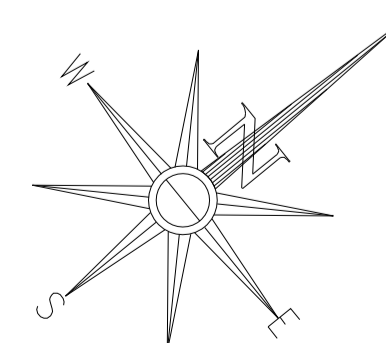

גורדון אדריכלים ומתכנני ערים בע"מ
Gordon Architects & Urban Planners
רח'י מרון היסוד 15 סירת כרמל 3902634
Tel. 972-4-8580077 Fax 972-4-8580066
Office@gordon-ld.co.il www.gordon-ld.co.il