


# שכונת אור-ים

מגרש 604  
בניין A1  
קומה 2-3


02.09.2020 תאריך 1:100 קנ"מ

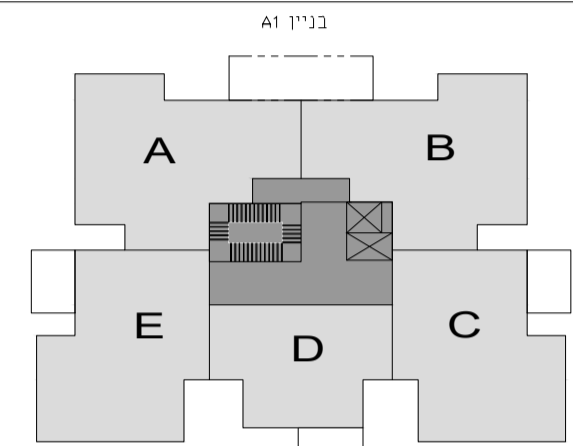

תכנית סכימטית של הקומה

2 יחיד	11-ק
3 יחיד	10-ק
3 יחיד	9-ק
5 יחיד	8-ק
5 יחיד	7-ק
5 יחיד	6-ק
5 יחיד	5-ק
5 יחיד	4-ק
5 יחיד	3-ק
5 יחיד	2-ק
5 יחיד	1-ק
	קרקע
	1-ק

**A1** בניין יחיד 48

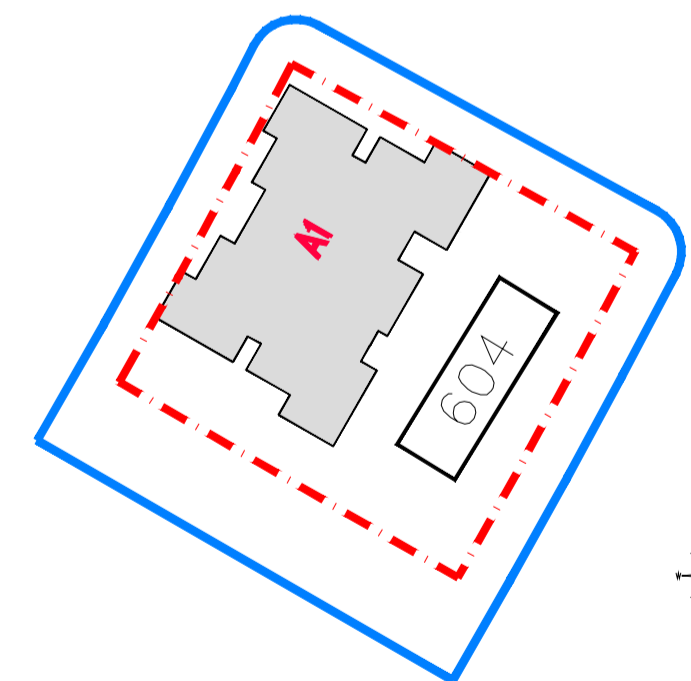


טיפוס A

מספר דירה	קומה
6	2
11	3

טיפוס B

מספר דירה	קומה
7	2
12	4

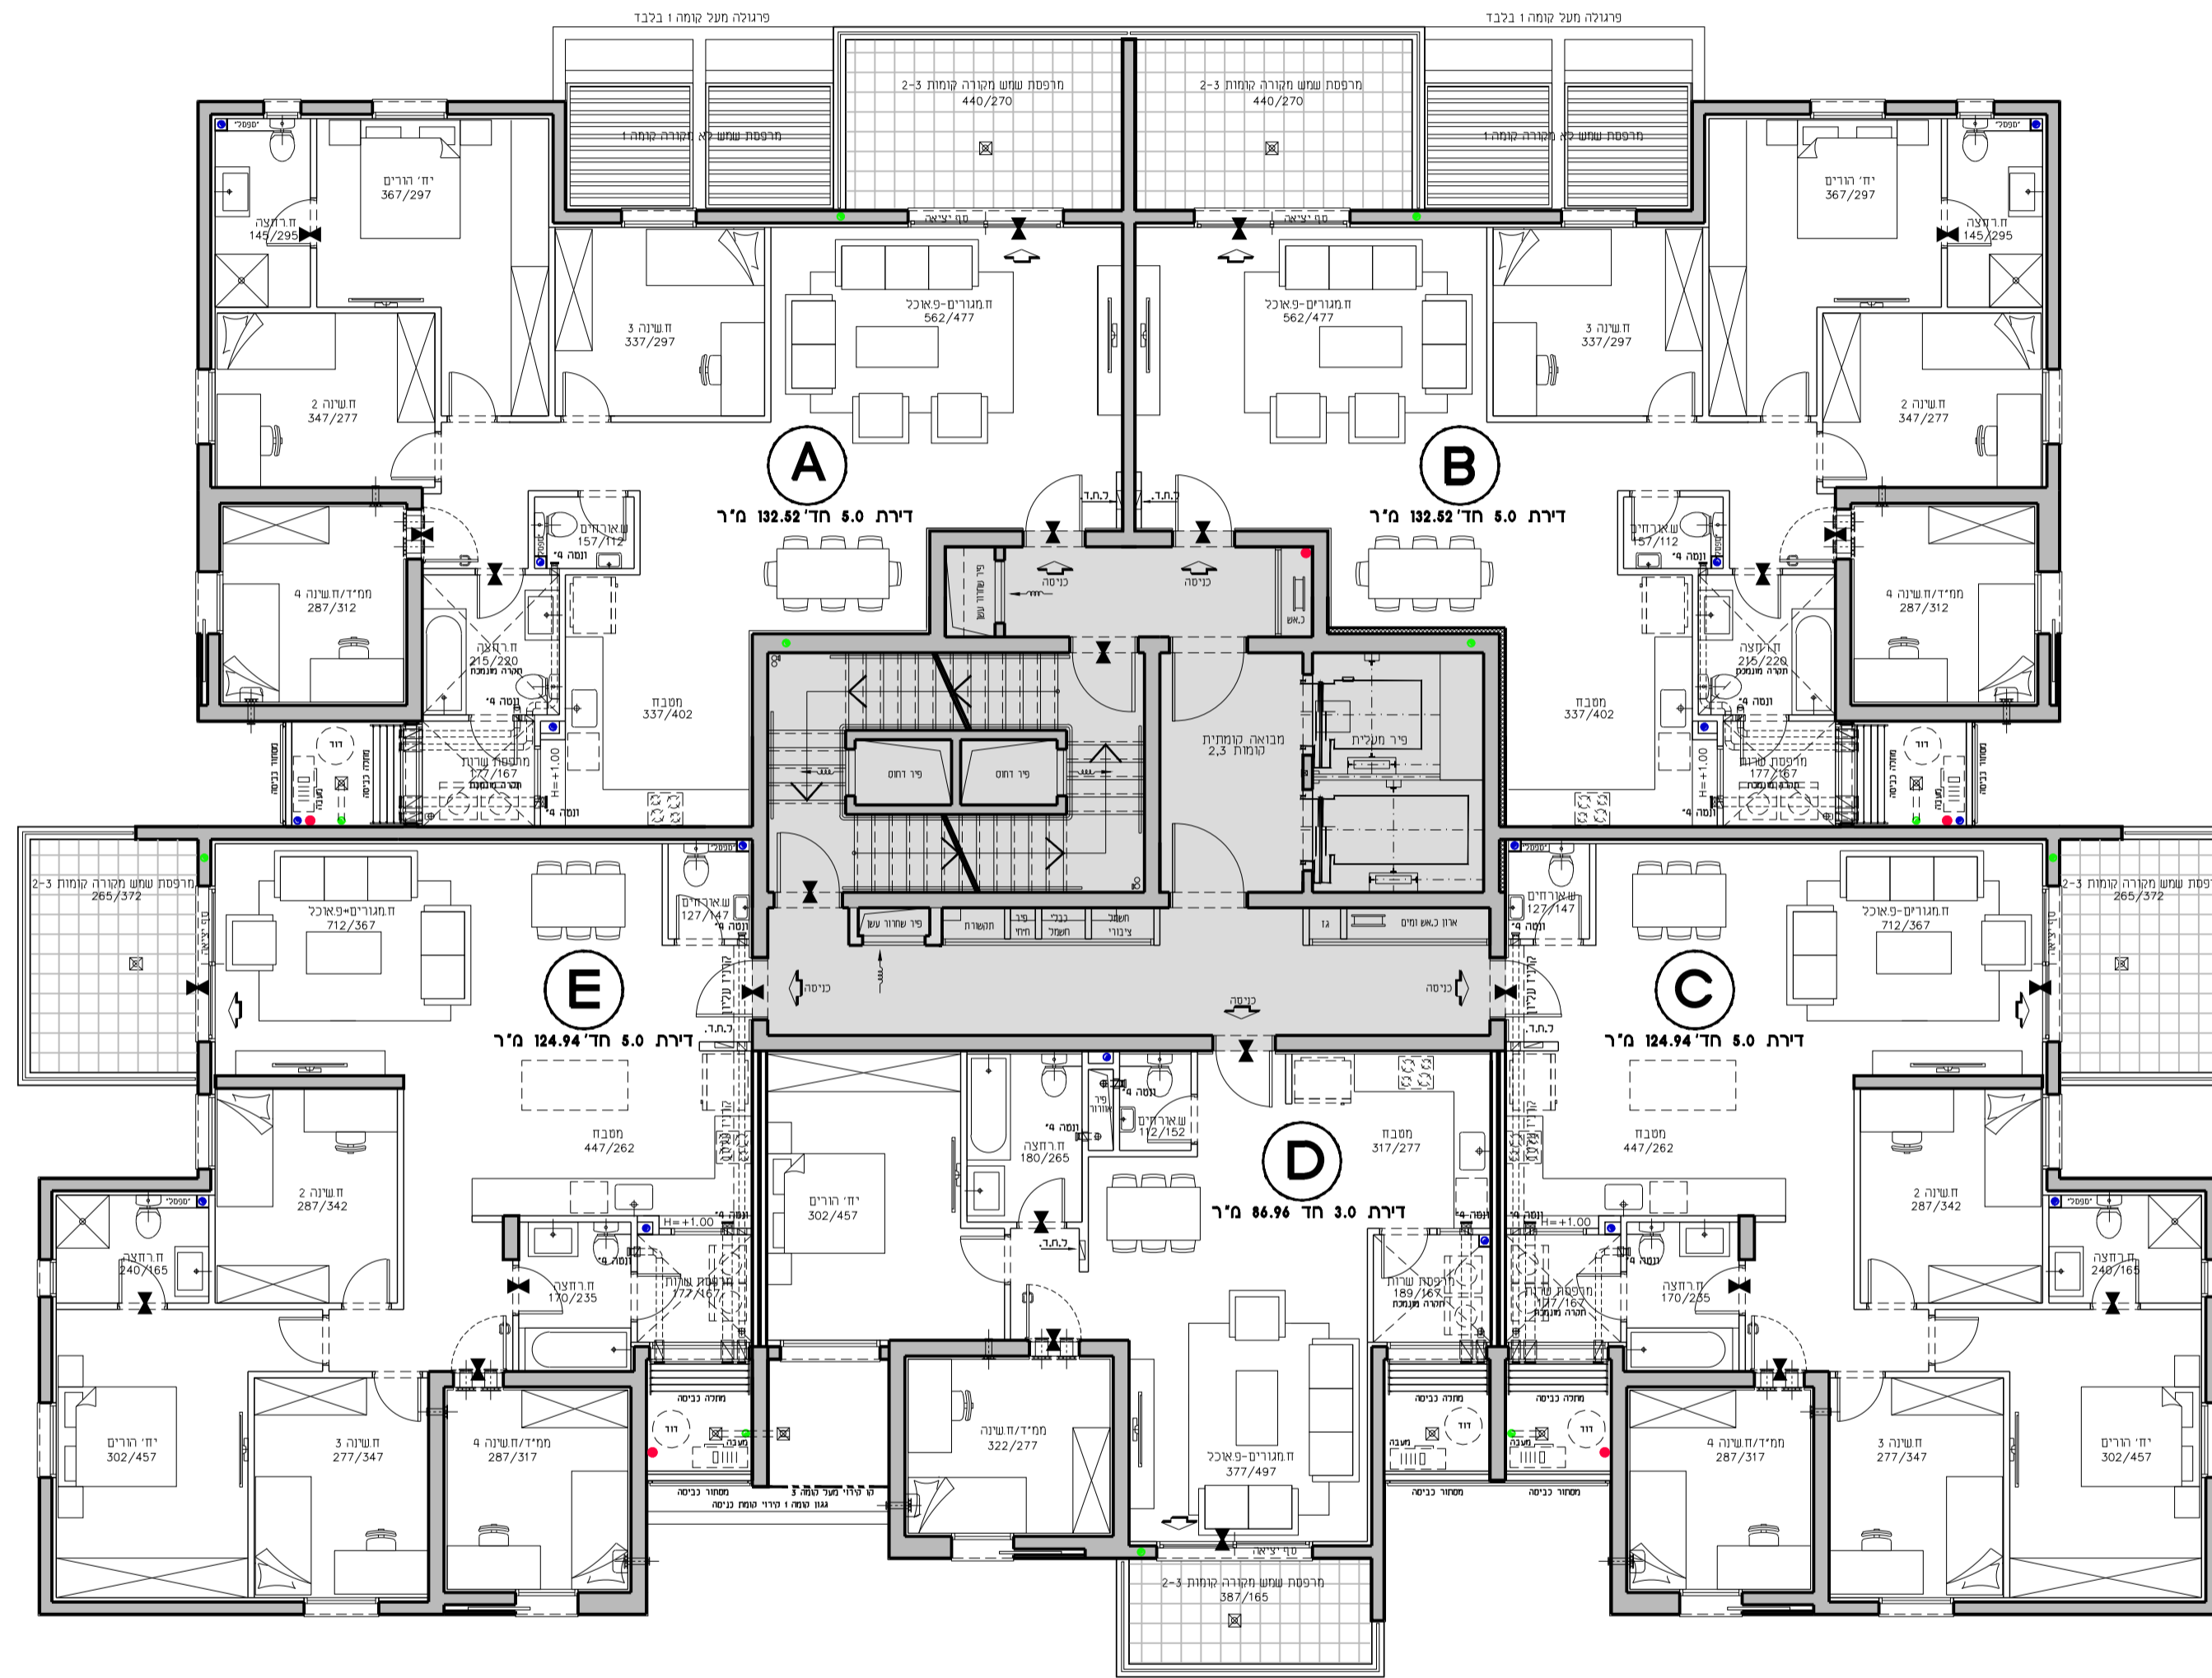

טיפוס E

מספר דירה	קומה
10	2
15	3

טיפוס D

מספר דירה	קומה
9	2
14	3

טיפוס C

מספר דירה	קומה
8	2
13	3

