


שכונת אור-ים

מגרש 605
בניין A2
קומה 2-3


02.09.2020 תאריך 1:100 קנ"מ

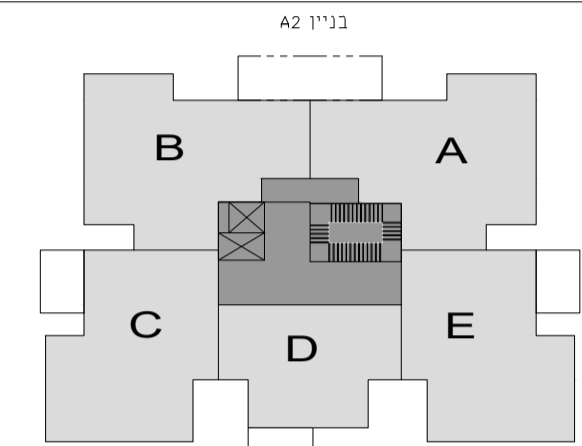

תכנית סכימטית של הקומה

2 יחיד	11-ק
3 יחיד	10-ק
3 יחיד	9-ק
5 יחיד	8-ק
5 יחיד	7-ק
5 יחיד	6-ק
5 יחיד	5-ק
5 יחיד	4-ק
5 יחיד	3-ק
5 יחיד	2-ק
5 יחיד	1-ק
קרקע	1-ק

A2 בניין
48 יחיד

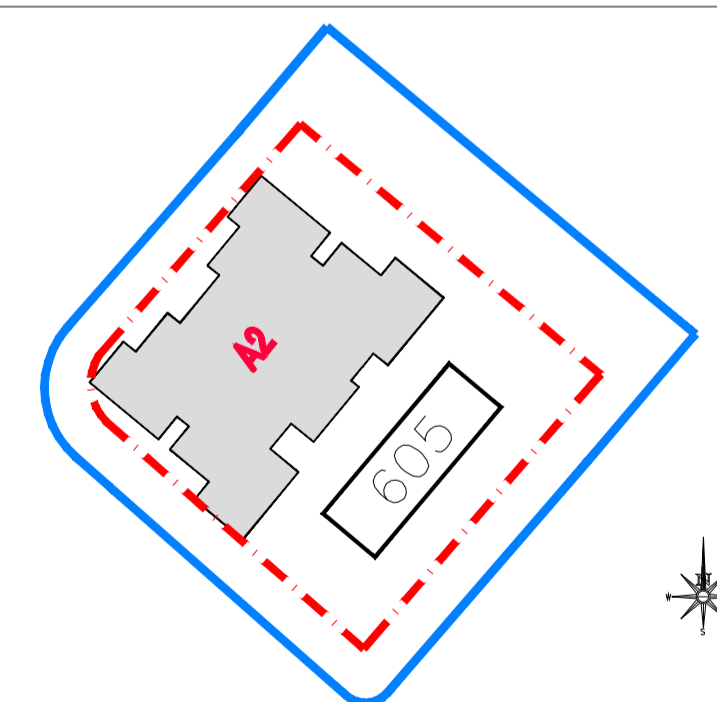

גורדון אדריכלים ומתכנני ערים בע"מ
Gordon Architects & Urban Planners
רח' גורן היסוד 15 סירת כרמל 3902634
Tel. 972-4-8580077 Fax 972-4-8580066
Office@gordon-ld.co.il www.gordon-ld.co.il




טיפוס B

מספר דירה	קומה
7	2
12	4

טיפוס A

מספר דירה	קומה
6	2
11	3

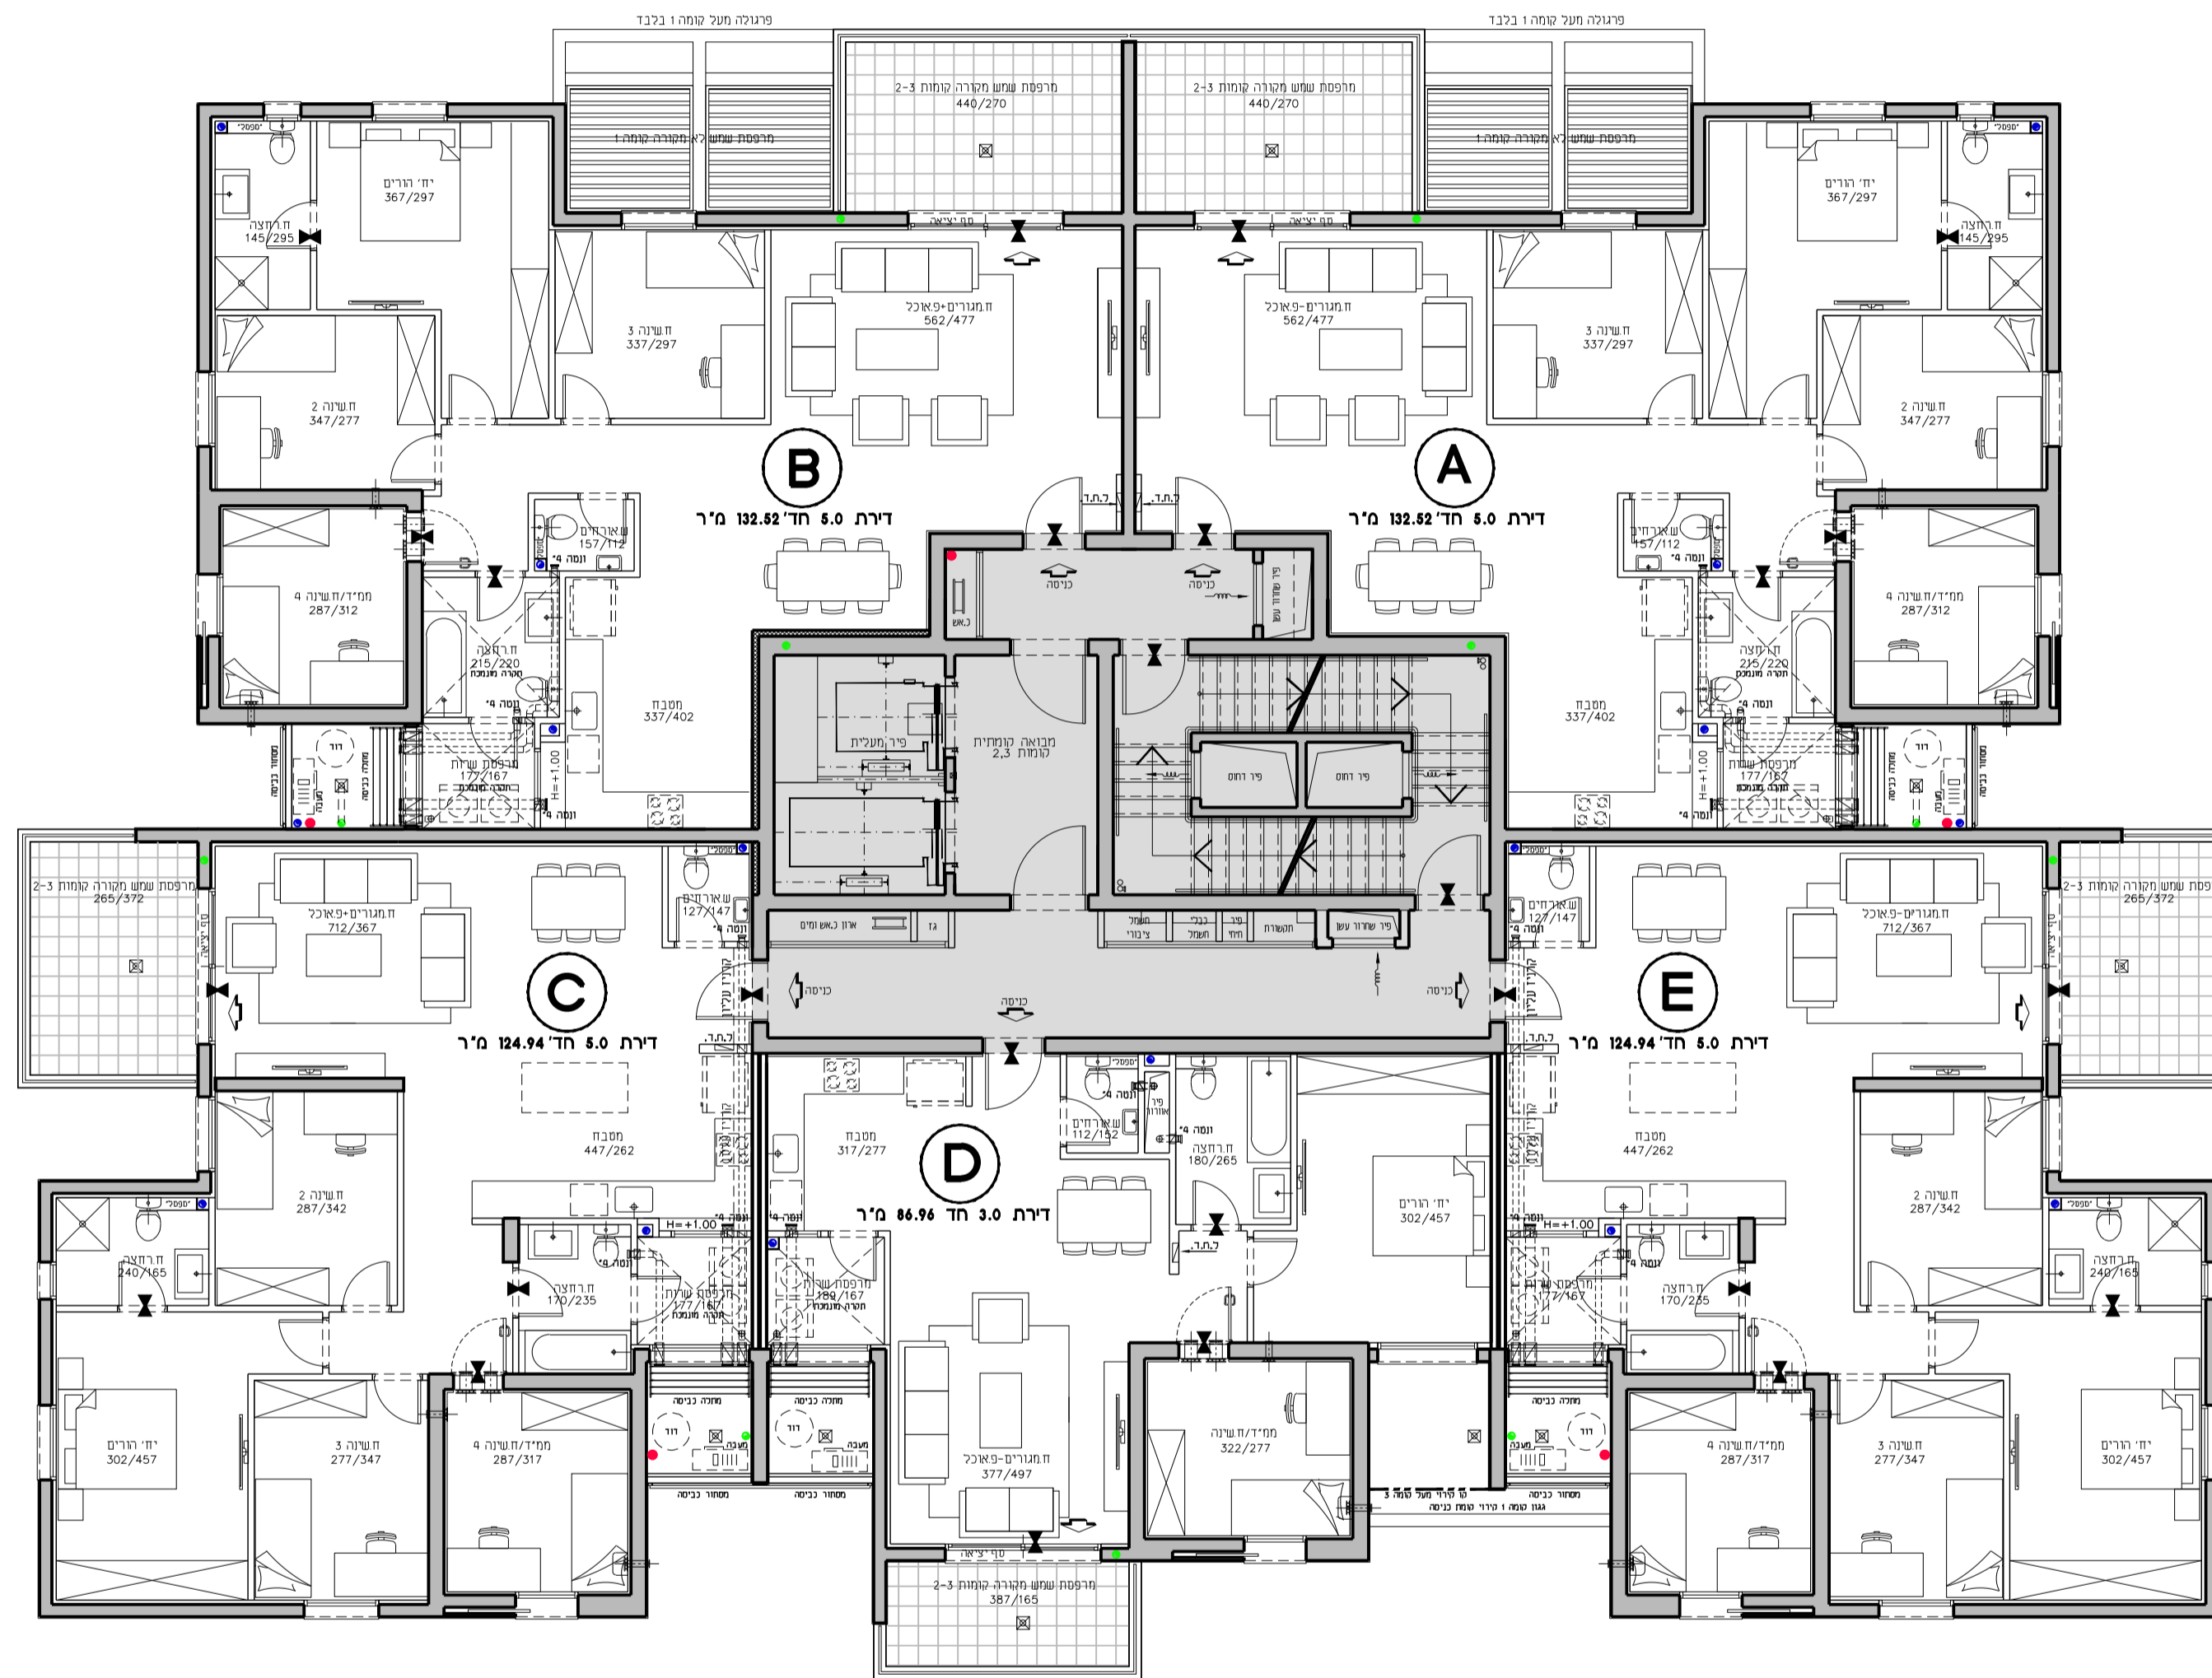

טיפוס C

מספר דירה	קומה
8	2
13	3

טיפוס D

מספר דירה	קומה
9	2
14	3

טיפוס E

מספר דירה	קומה
10	2
15	3

