


שכונת אור-ים

מגרש 605
בניין A2
קומה 4-8


קנ"מ 1:100 תאריך 02.09.2020

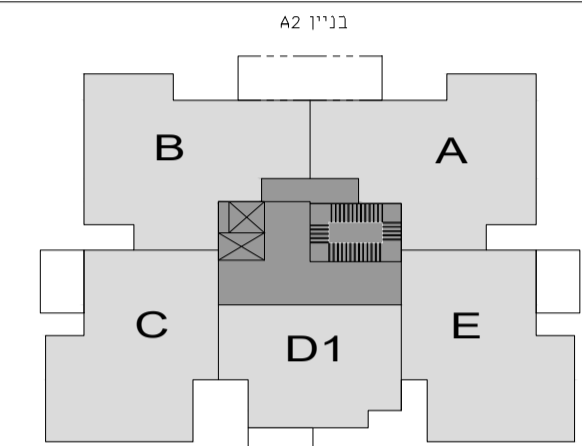

תכנית סכימטית של הקומה

2 יחיד	11-ק
3 יחיד	10-ק
3 יחיד	9-ק
5 יחיד	8-ק
5 יחיד	7-ק
5 יחיד	6-ק
5 יחיד	5-ק
5 יחיד	4-ק
5 יחיד	3-ק
5 יחיד	2-ק
5 יחיד	1-ק
קורקע	1-ק

A2 בניין
ח"ד 48

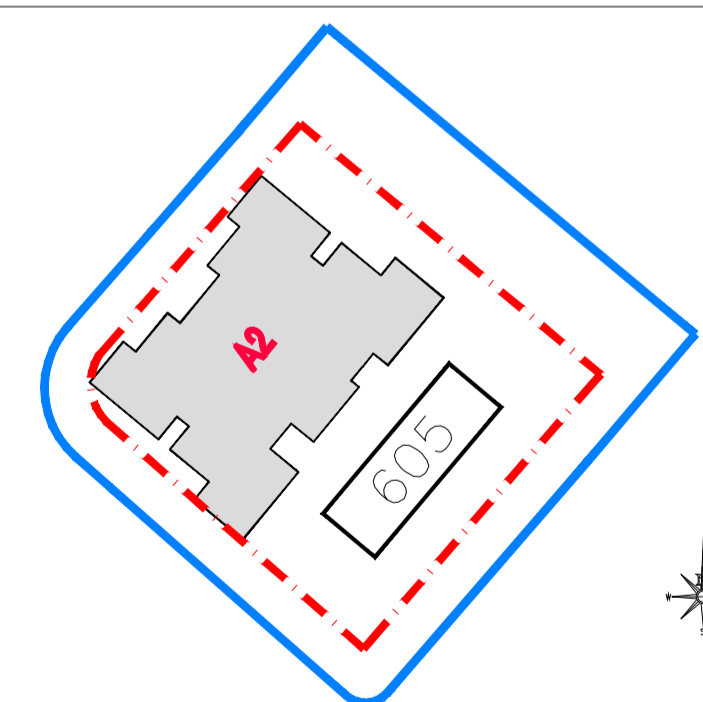

גורדון אדריכלים ומתכנני ערים בע"מ
Gordon Architects & Urban Planners
רח'י מרון היסוד 15 סירת כרמל 3902634
Tel. 972-4-8580077 Fax 972-4-8580066
Office@gordon-td.co.il www.gordon-td.co.il




טיפוס B

מספר דירה	קומה
17	4
22	5
27	6
32	7
37	8

טיפוס A

מספר דירה	קומה
16	4
21	5
26	6
31	7
36	8

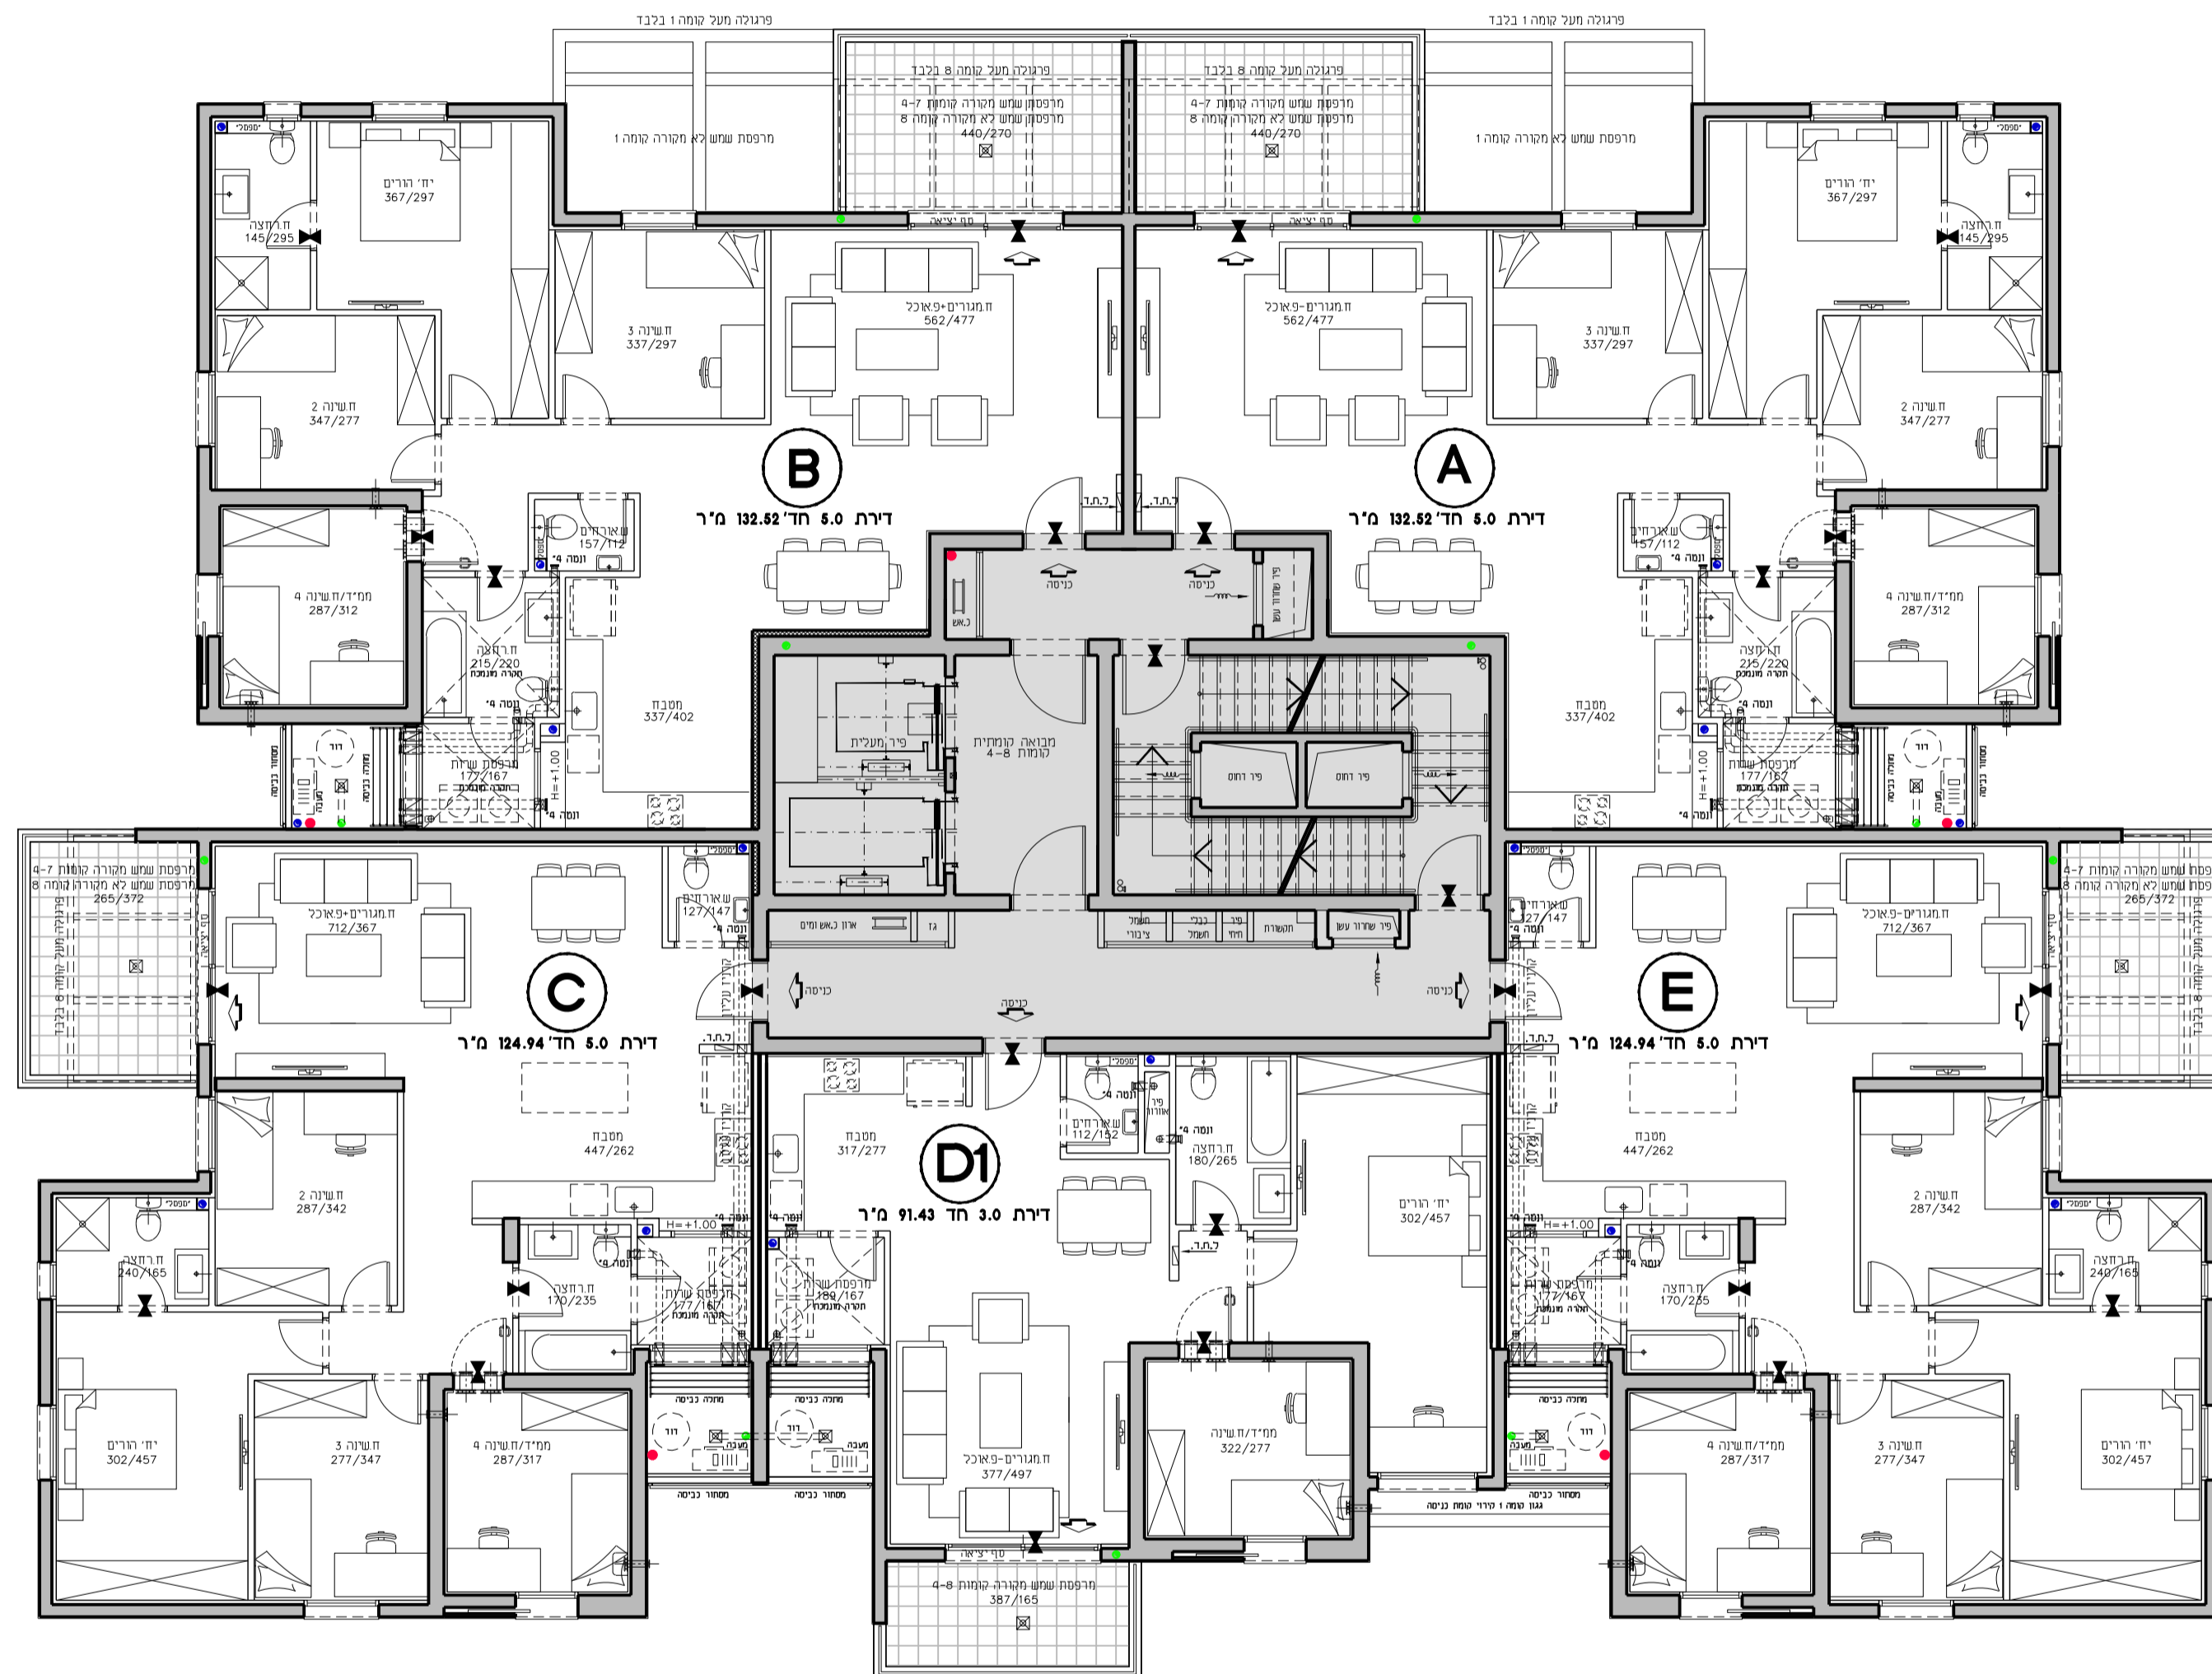

טיפוס C

מספר דירה	קומה
18	4
23	5
28	6
33	7
38	8

טיפוס D1

מספר דירה	קומה
19	4
24	5
29	6
34	7
39	8

טיפוס E

מספר דירה	קומה
20	4
25	5
30	6
35	7
40	8

