


החותרים טירת כרמל

מגרש 2002
בניין D1 D2
קומה 3


קני"ח 1:100 תאריך 19.12.01

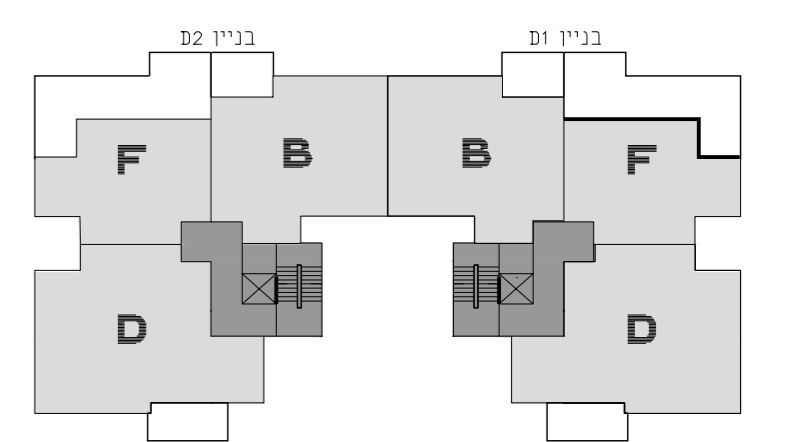

תכנית סכימטית של הקומה

קומה	גג	בניין D1	בניין D2	גג
קומה 6	D/H	H	H	H/D
קומה 5	D/F	E	E	F/D
קומה 4	D/F	E	E	F/D
קומה 3	D/F	B	B	F/D
קומה 2	D/C	B	B	C/D
קומה 1	מחסנים/C	B	B	מחסנים/C
קומה 0	A/C	B	B	C/A

חדר רחוב סכימטי

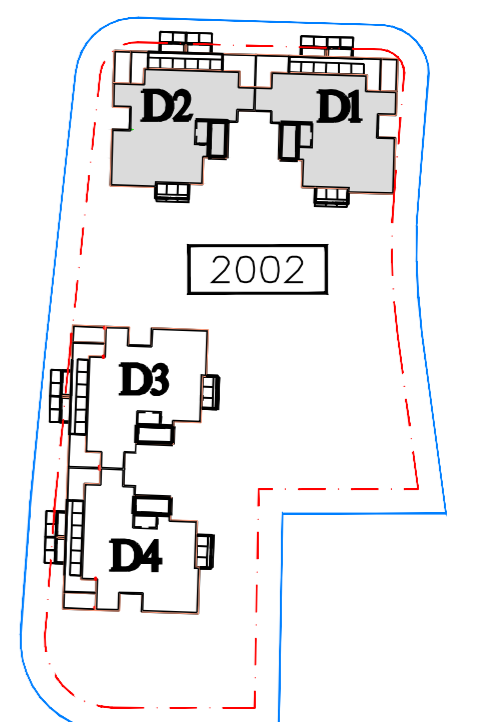

גורדון אדריכלים ומתכנני ערים בע"מ
Gordon Architects & Urban Planners
רחי קרן חיסוד 15 טירת כרמל 3902634
Tel. 972-4-8580077 Fax 972-4-8580066
Office@gordon-ltd.co.il www.gordon-ltd.co.il




F
D2
11-F

B
D2
10-B


B
D1
10-B

F
D1
11-F

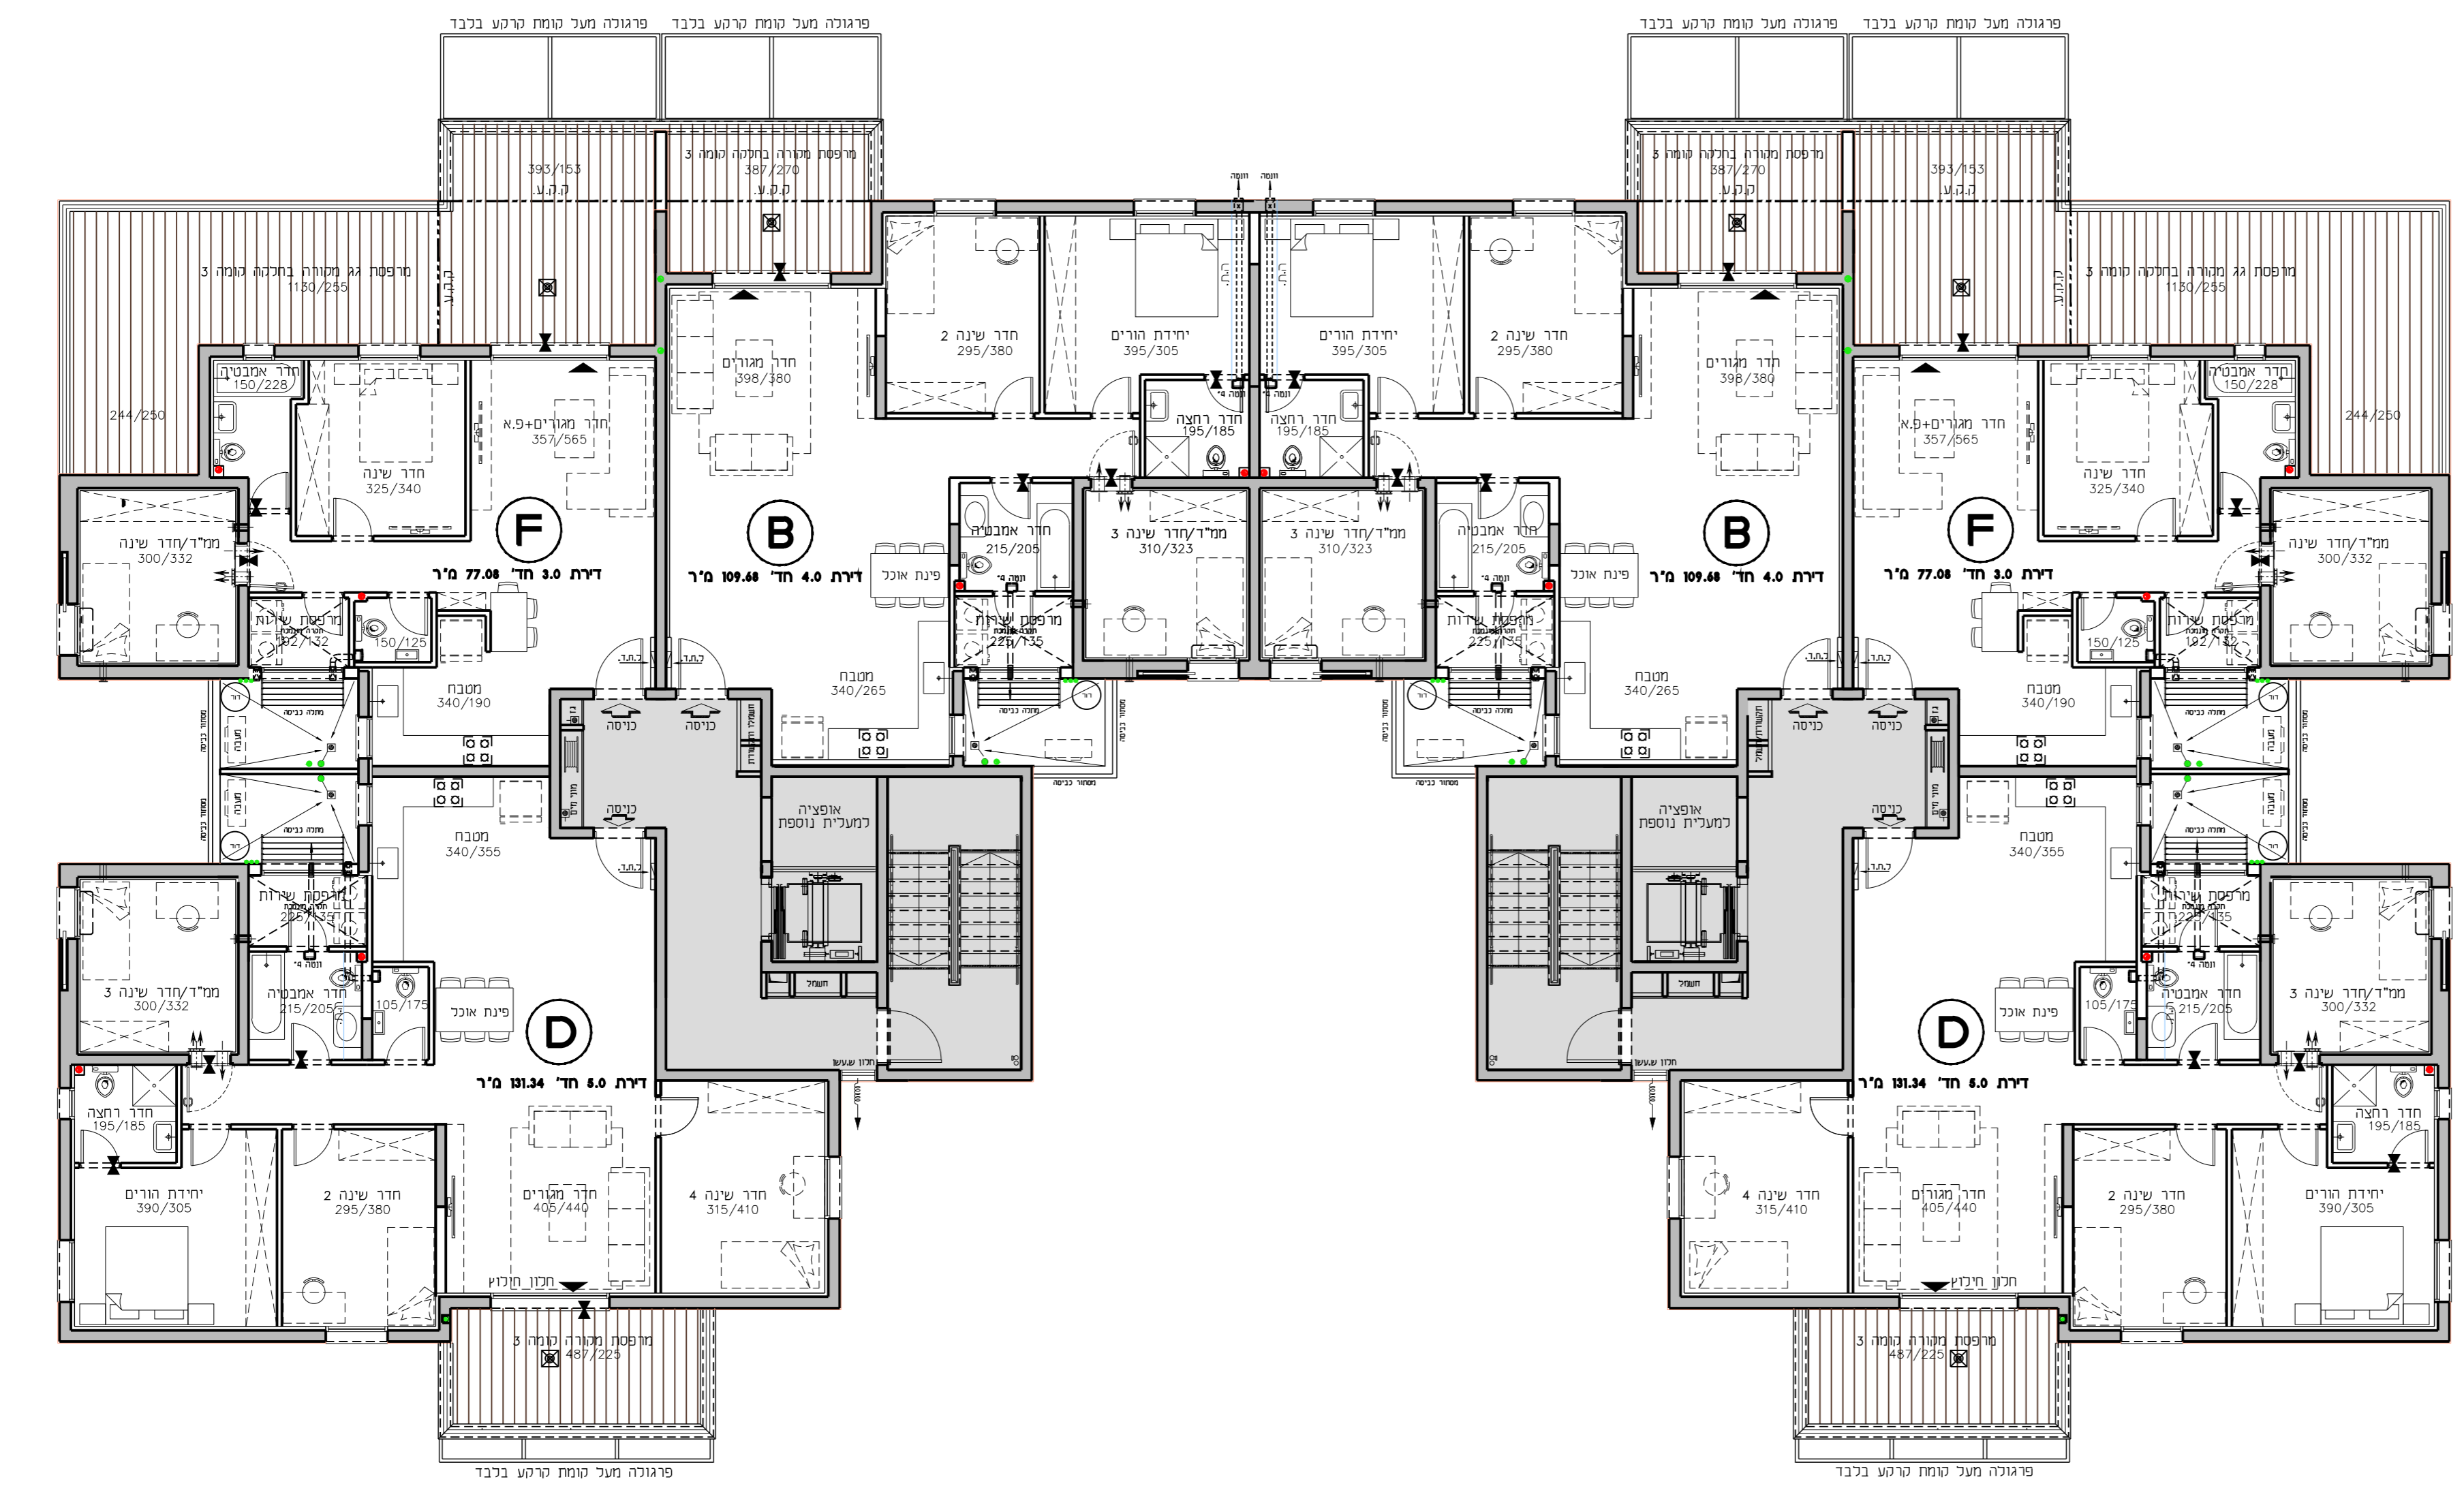

D
D2
9-D

D
D1
9-D

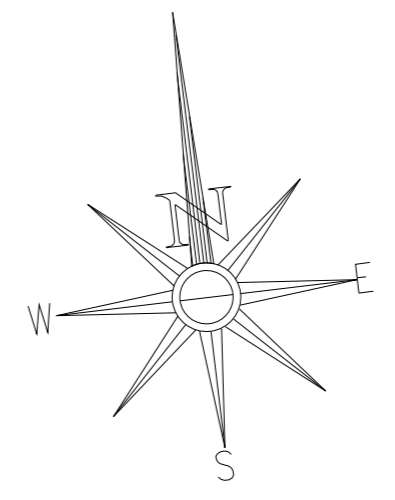

קומה	טופס	דירה
10	8	3-10
9	8	3-9
8	8	3-8

קומה	טופס	דירה
10	8	3-10
9	8	3-9
8	8	3-8

התוכנית והפרטים בדף זה למטרת מידע בלבד. ואינם מהווים כל החלטות החברה. את החברה מחייב ההסכם והמסמך הטכני. לפי חוק המכר שעליו יחתמו החברה והרוכשים.