


החותרים טירת כרמל

מגרש 2002
בניין D1 D2
קומה 6

קני"ח 1:100 תאריך 19.12.08

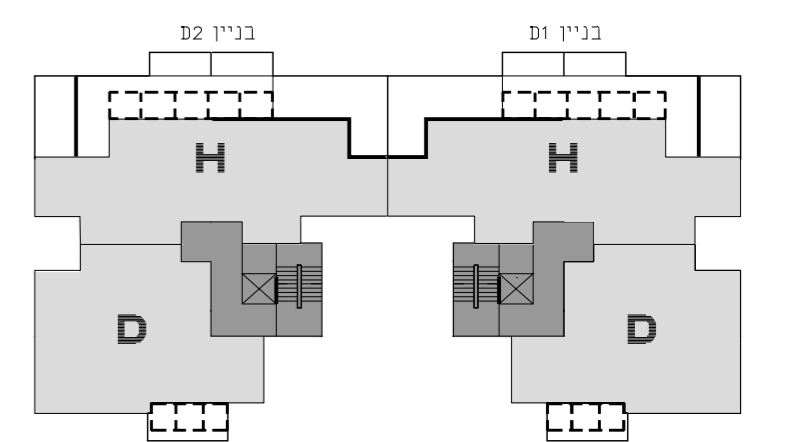


תכנית סכימטית של הקומה

קומה	בניין D1	בניין D2	גג
קומה 6	D/H	H	H/D
קומה 5	D/F	E	F/D
קומה 4	D/F	E	F/D
קומה 3	D/F	B	F/D
קומה 2	D/C	B	C/D
קומה 1	מחסנים/C	B	מחסנים/C
קומה 0	A/C	B	C/A

מרתף

חדר רחוב סכימטי

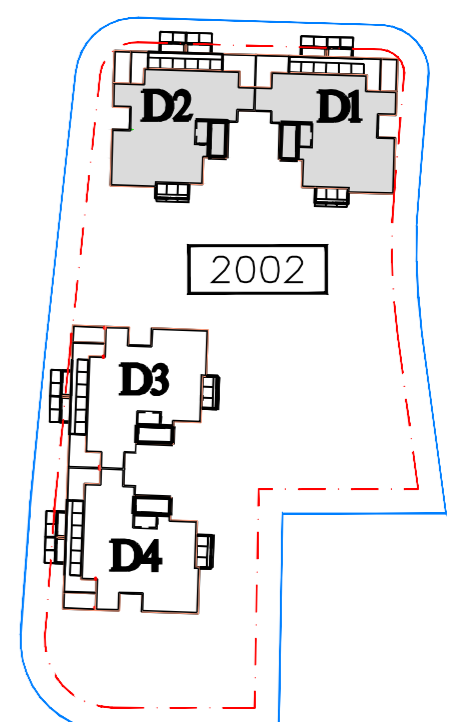


גורדון אדריכלים ומתכנני ערים בע"מ
Gordon Architects & Urban Planners
רחי קרן היסוד 15 טירת כרמל 3902634
Tel. 972-4-8580077 Fax 972-4-8580066
Office@gordon-ltd.co.il www.gordon-ltd.co.il




H
D2
19-H

H
D1
19-H

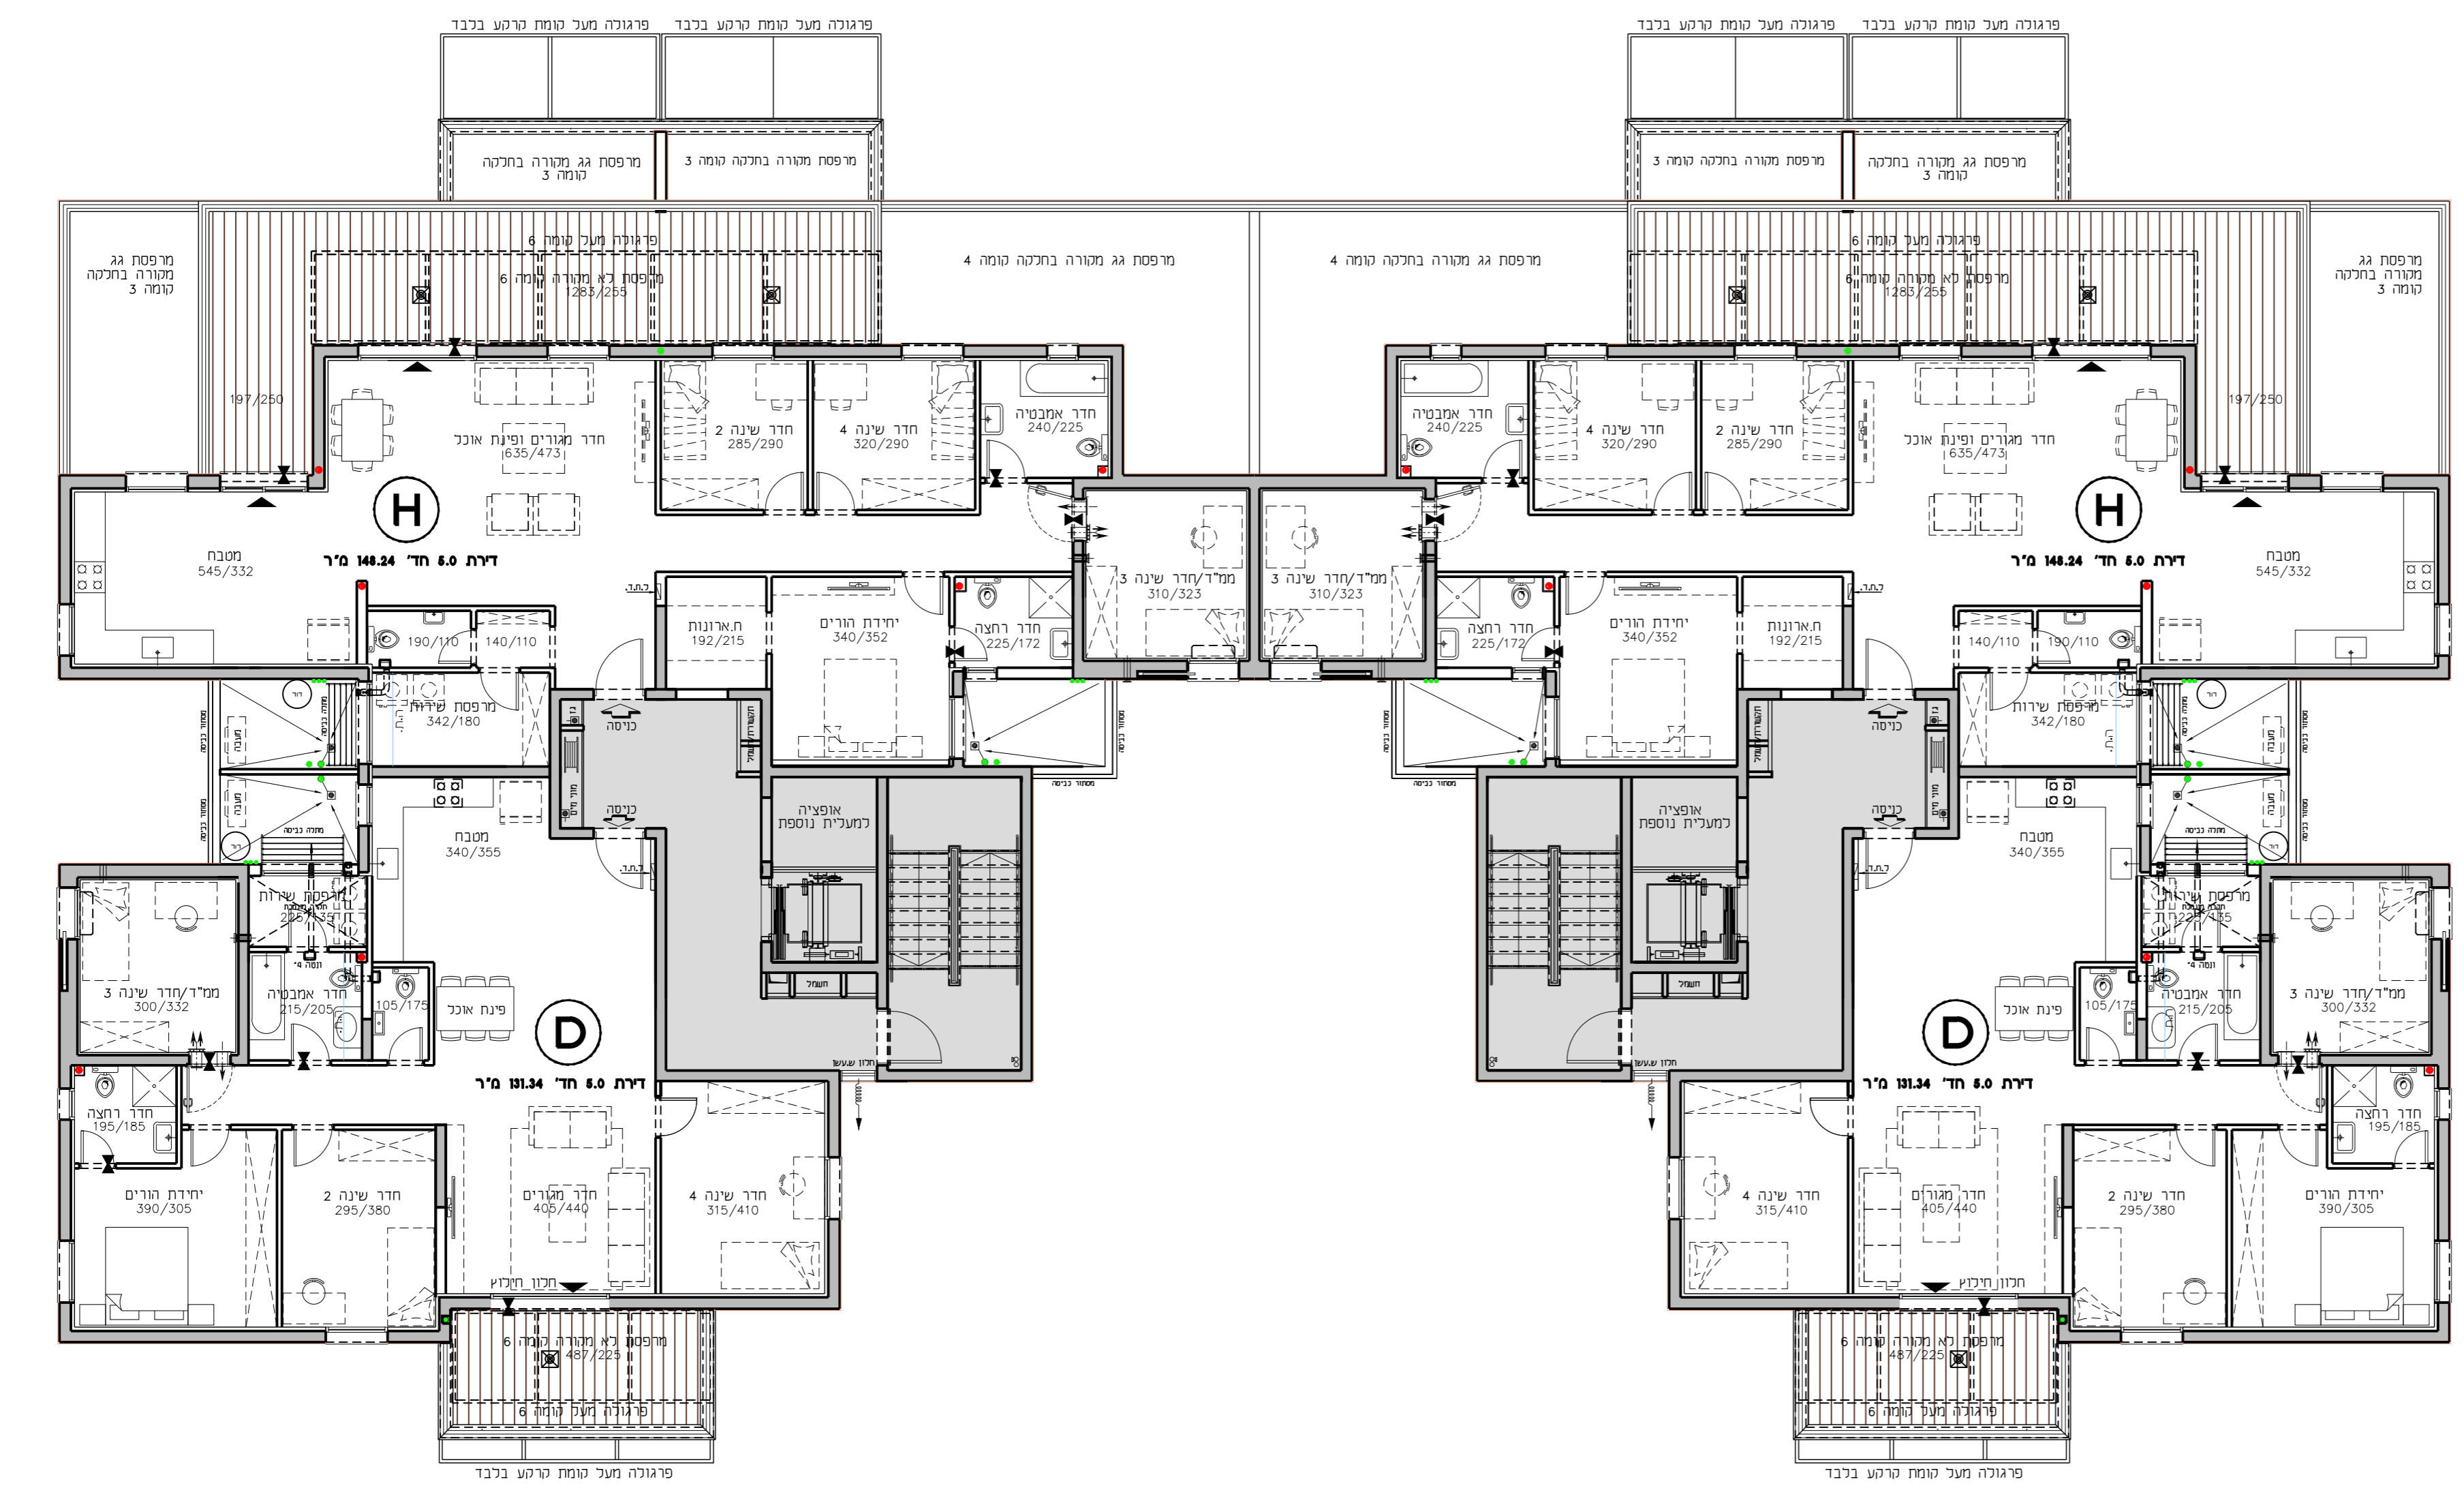

D
D2
18-D

D
D1
18-D

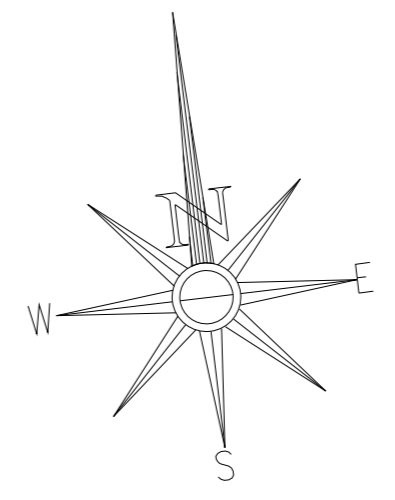

טמ"ר	טקס"מ	טמ"ר
18	H	6-6
18	D	6-6

טמ"ר	טקס"מ	טמ"ר
18	H	6-6
18	D	6-6

התוכנית והפרטים בדף זה למסרת מידה בלבד. ואינם מהווים כל התחבות החברה. את החברה מייב ההסכם והמסמך הטכני. לפי חוק המכר שעליו יחתמו החברה והרוכשים.