



9-ס	9-ס
8-ס	8-ס
7-ס	7-ס
6-ס	6-ס
5-ס	5-ס
4-ס	4-ס
3-ס	3-ס
2-ס	2-ס
1-ס	1-ס
קרקע	קרקע

חתימת הרוכש

אדור ובסטי בע"מ


חתימת החברה
אדור ובסטי בע"מ
ח.ג. 514667659

תאריך

מהדורה: 01

28.11.2023

גליון 5

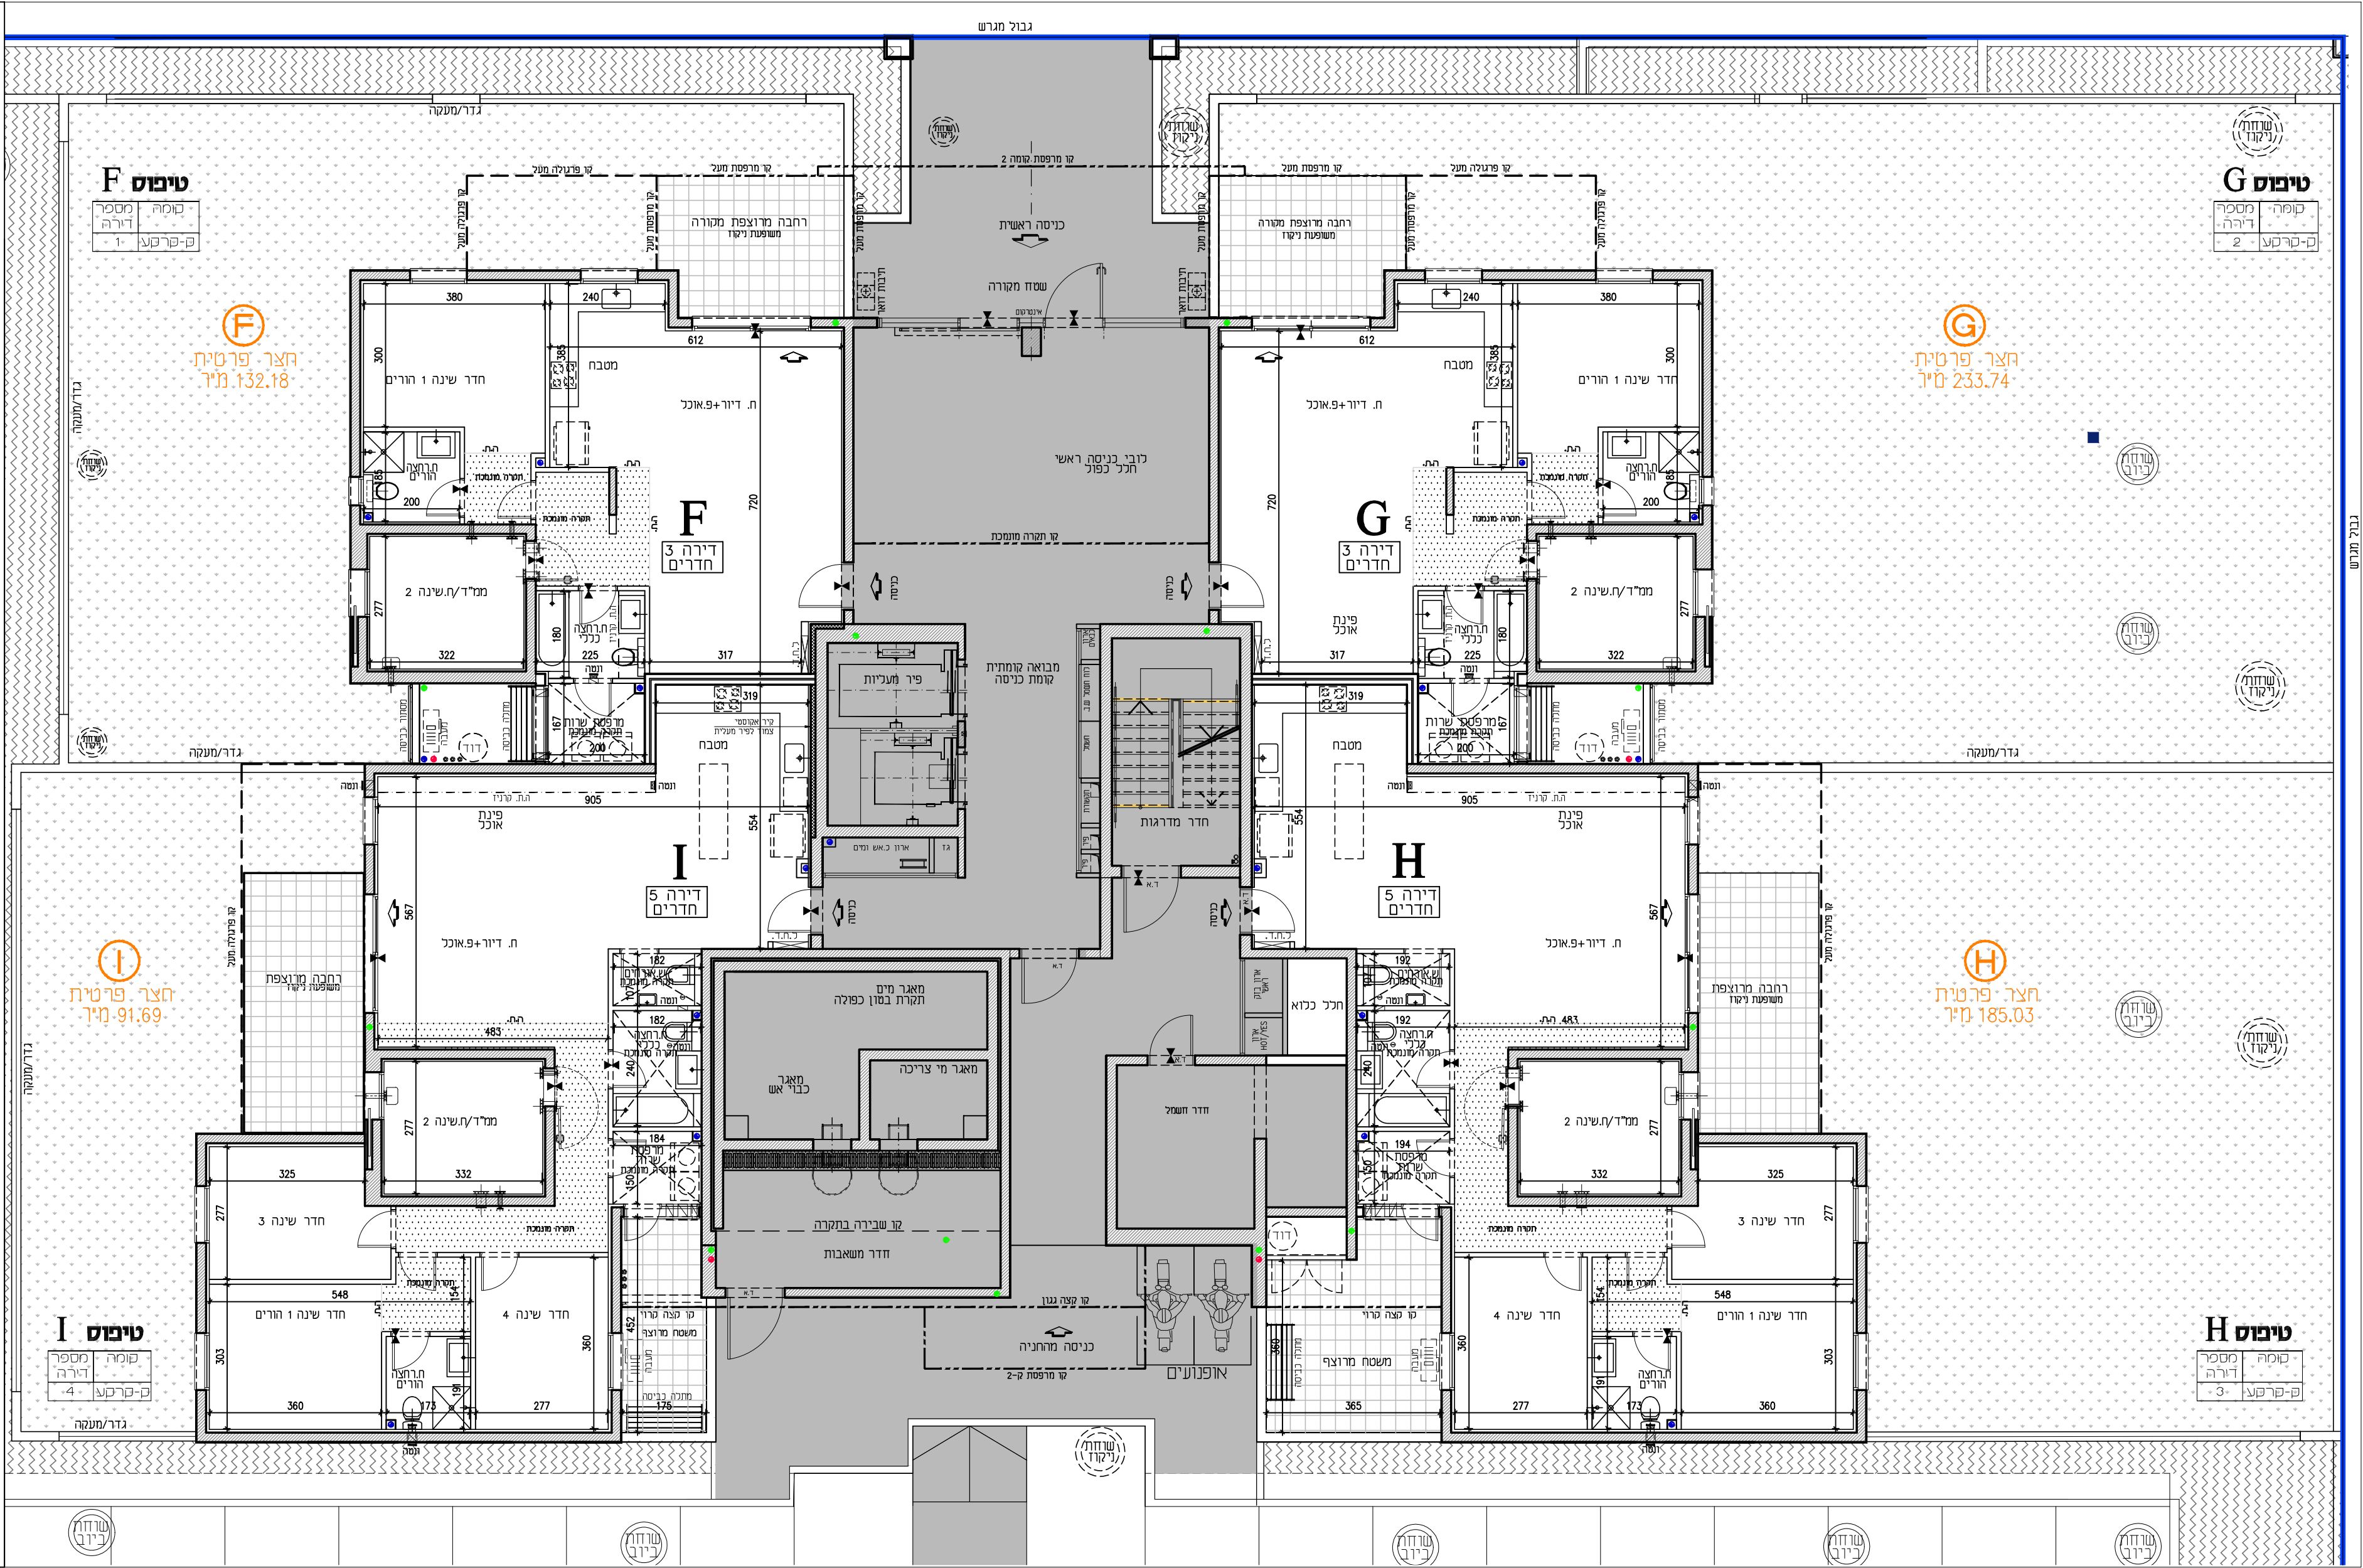

טיפוס F

מספר דירה	קומה
1	פ-קרקע

F
חצר פרטית
132.18 מ"ר

טיפוס G

מספר דירה	קומה
2	פ-קרקע

G
חצר פרטית
233.74 מ"ר

I
חצר פרטית
91.69 מ"ר

טיפוס I

מספר דירה	קומה
4	פ-קרקע

H
חצר פרטית
185.03 מ"ר

טיפוס H

מספר דירה	קומה
3	פ-קרקע

גבול מגרש

גבול מגרש

