

המבצע אחראי לבדיקת המודות והתאמות, לפני הביצוע. על כל אי התאמה יש להודיע למשרד הארכיטקטים, אור קמבע גורדיס ע"פ מודיעה בשרטוט. התכנית היא רכוש של הארכיטקטים. תוכנית הנושאת חתימה של יועץ הנה באחריות הבלעדית של היועץ.

מספר תאריך	מספר תאריך	שנויים	שנויים
19.01.17			

מספר	שנויים	תאריך

אור עקיבא
שכ' אור ים
מגרשים
513, 514, 607



פיתוח השטח
תכנית מכר

תאריך	מידוח גבולות	מקומו	מדידת קרקע

קטע	קטע	קטע	קטע	קטע
1250				

8226 . M

מילר בלום
תכנון סביבתי בע"מ

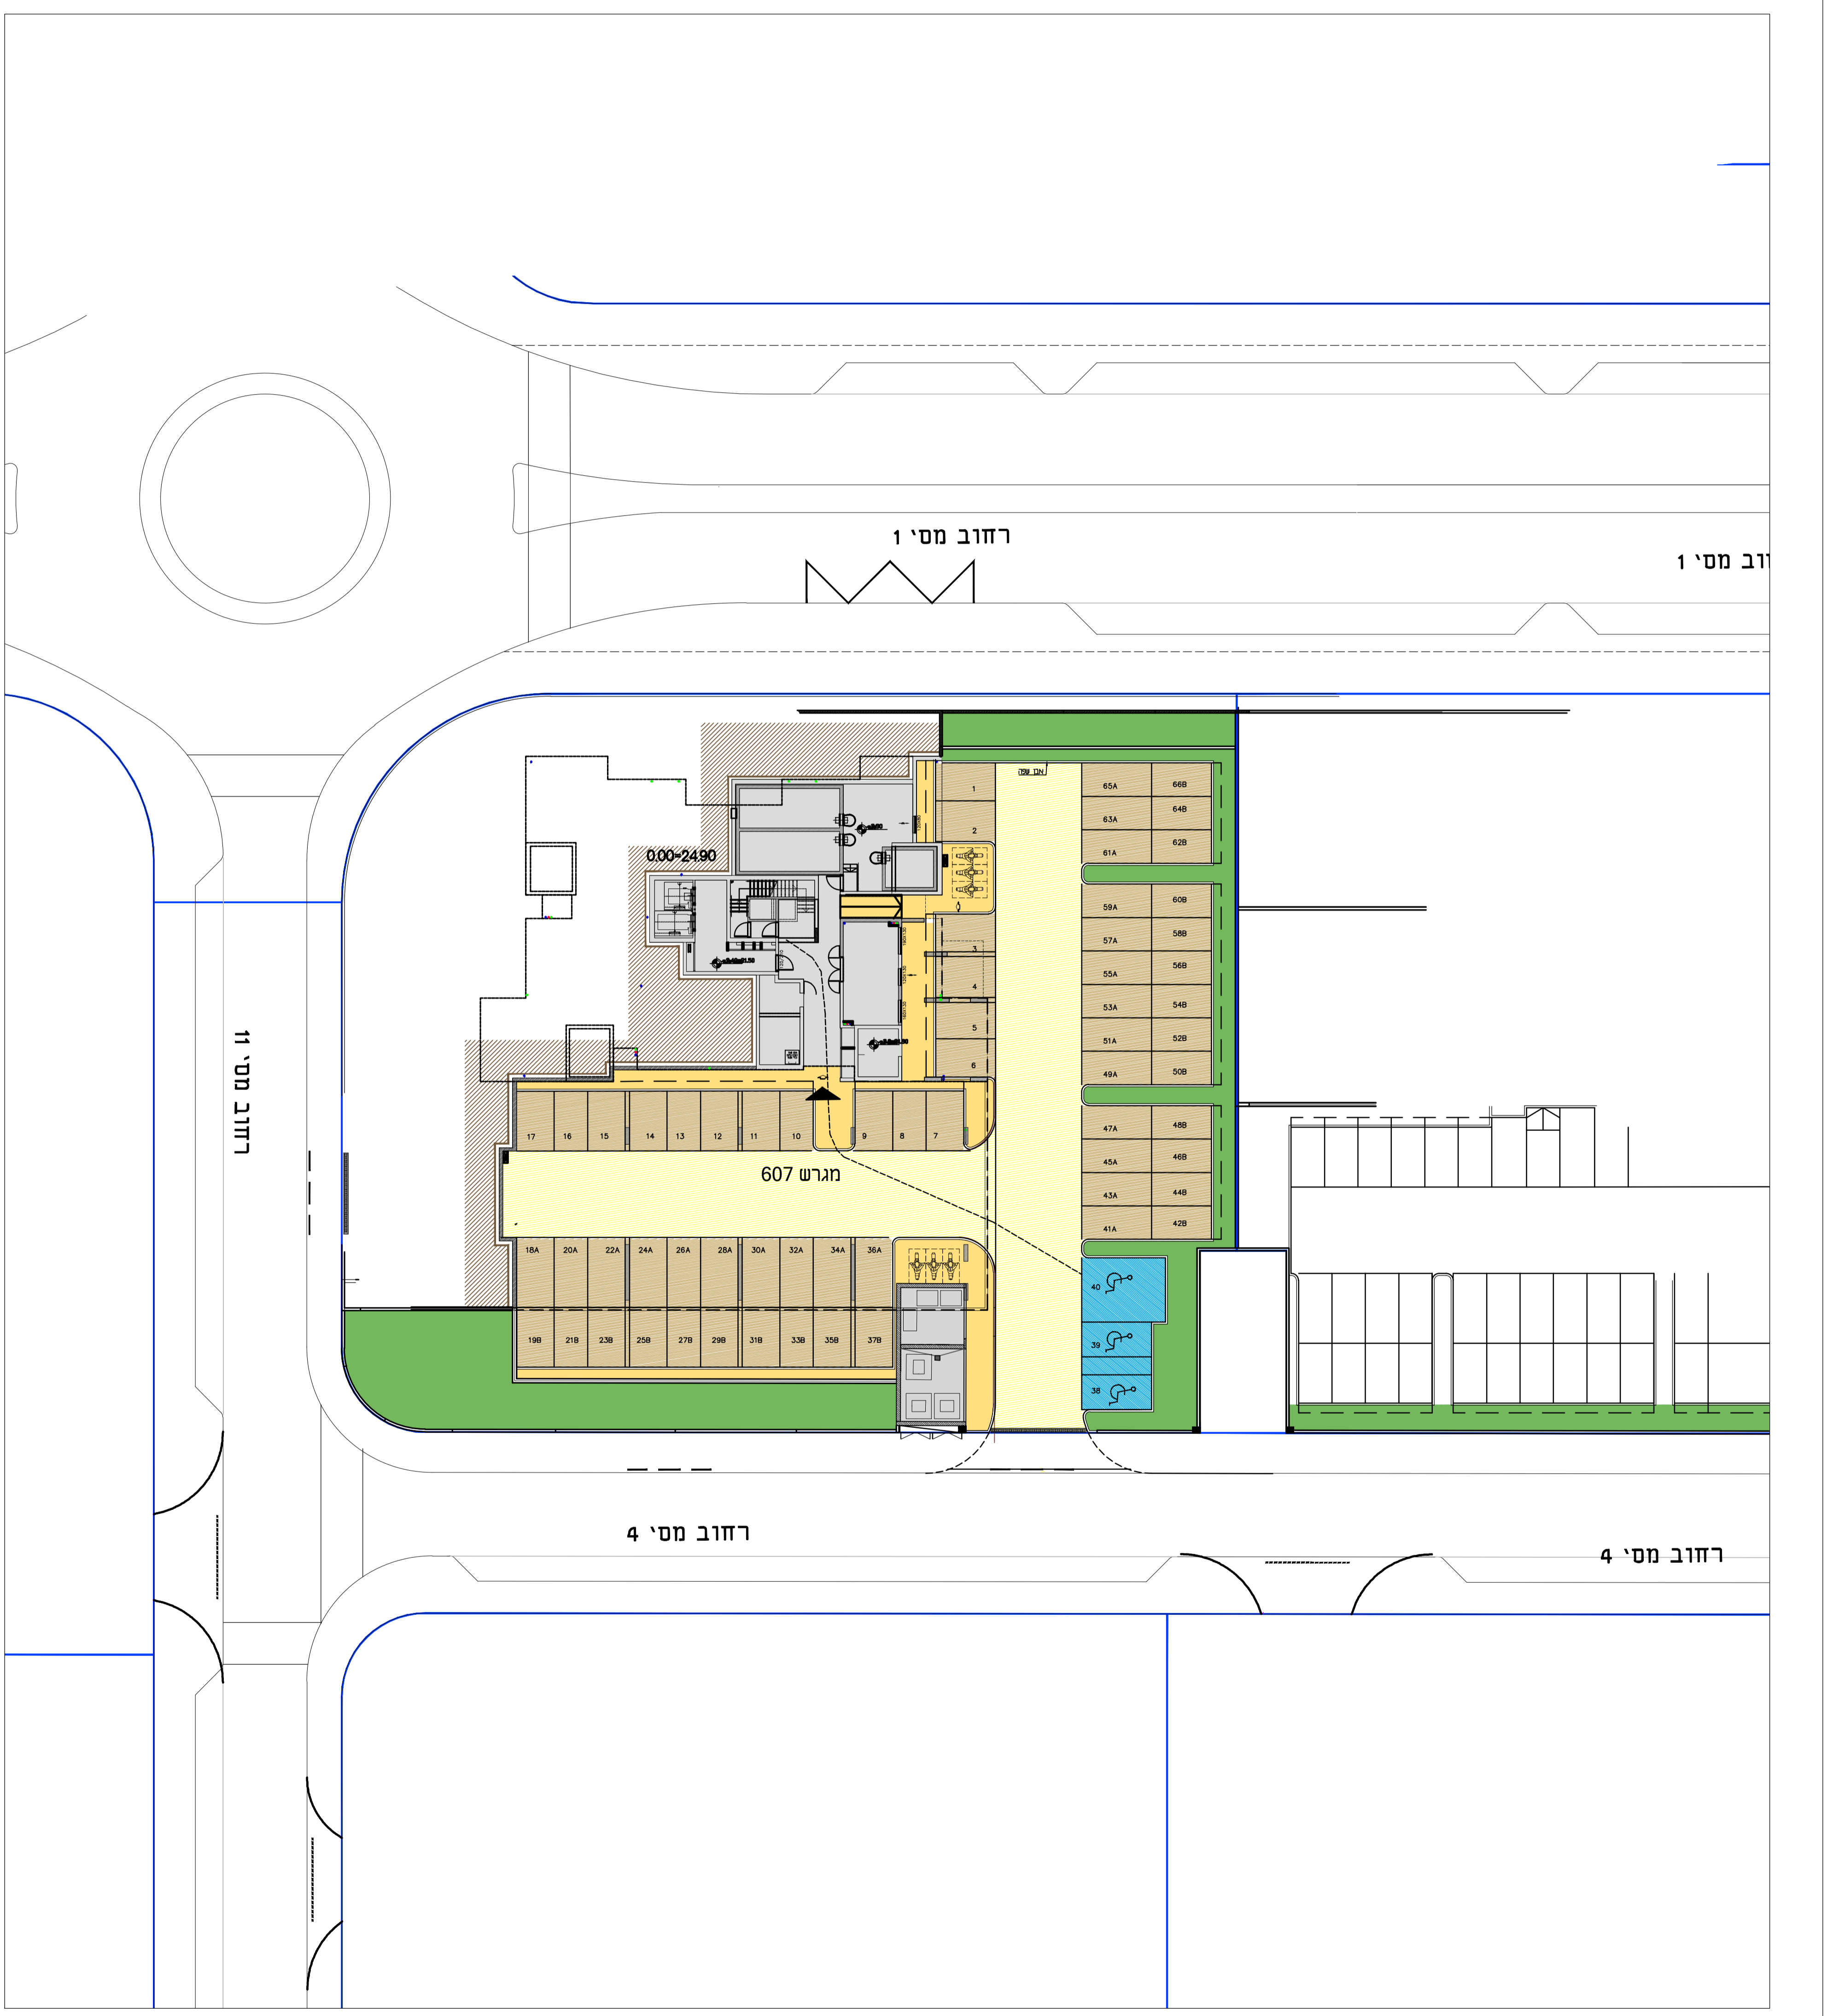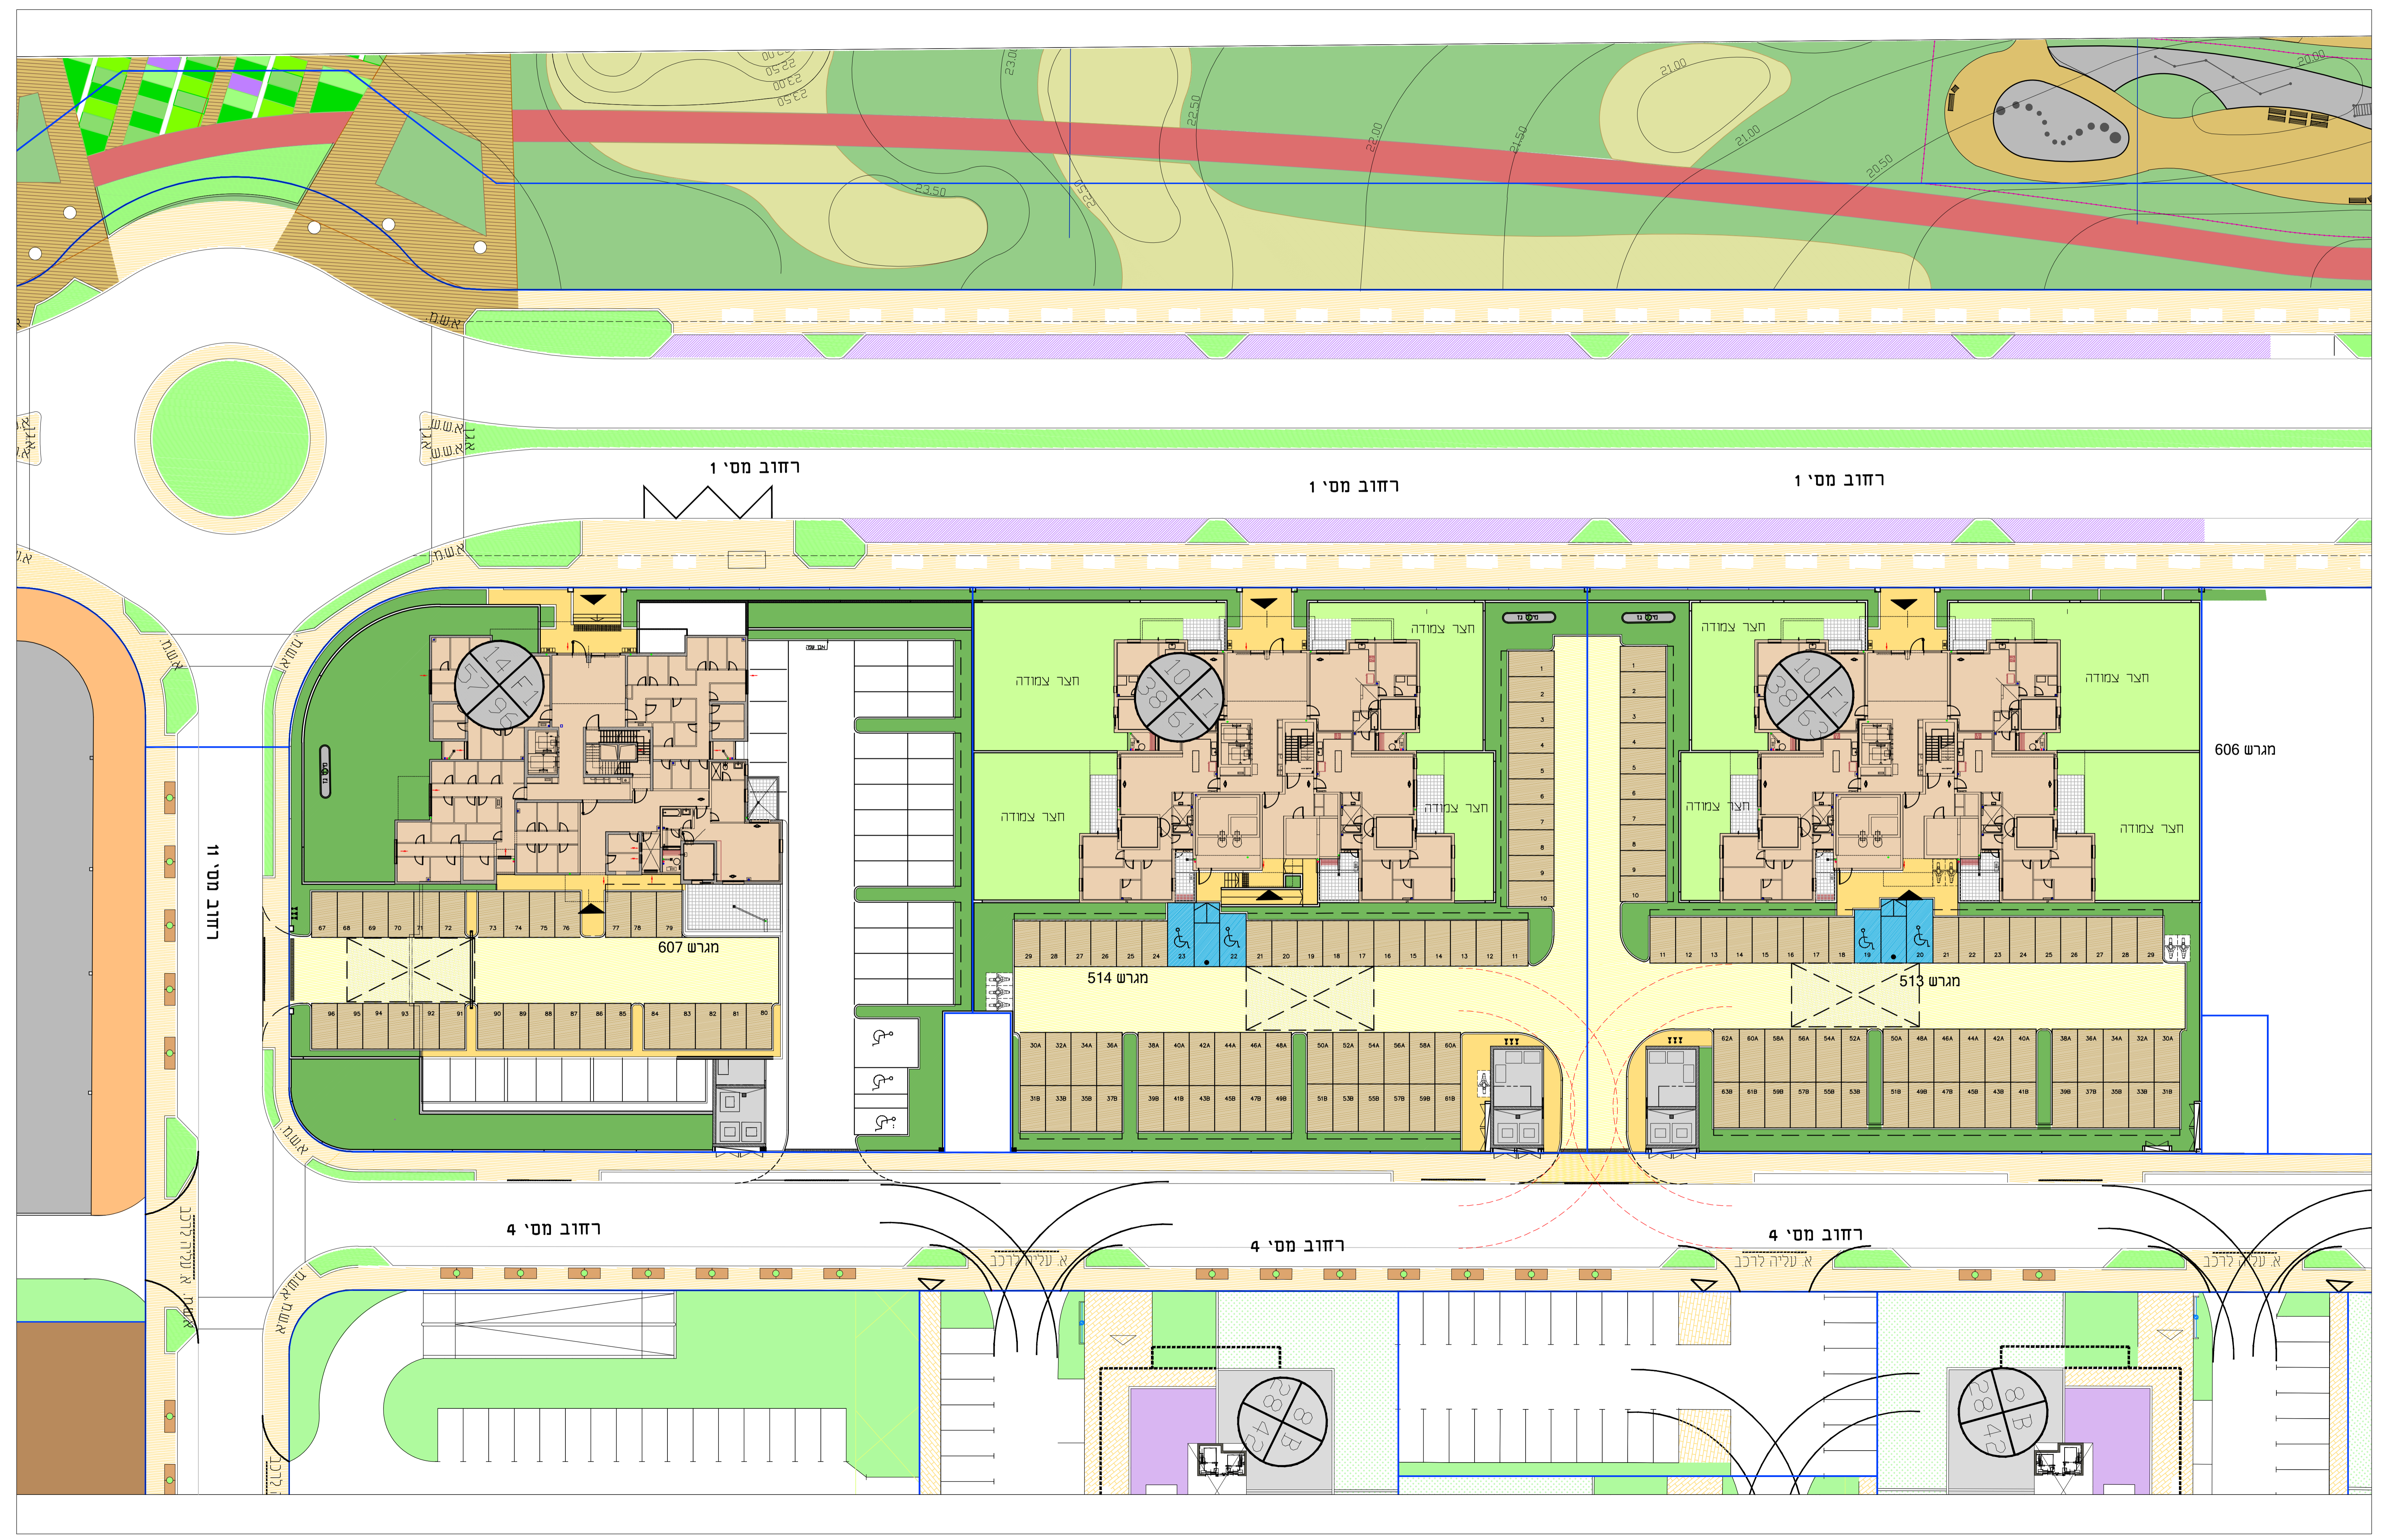

TEL: 07998 67998, 23 AMMANUDAV ST. PHONE: 1972-3-662123 FAX: 1972-3-662163
 P.O. BOX 141, TEL AVIV 61027. FAX: 1972-3-662163
 MTLV@MILLERBLUM.CO.IL, WWW.MILLERBLUM.CO.IL, MBL@MILLERBLUM.CO.IL