


בניין A			
קומה	טיפוס דירה	מס' דירה	כיוון
4	A1	12	דרום - מערב
5	A1	17	דרום - מערב
6	A1	22	דרום - מערב
7	A1	27	דרום - מערב
8	A1	32	דרום - מערב

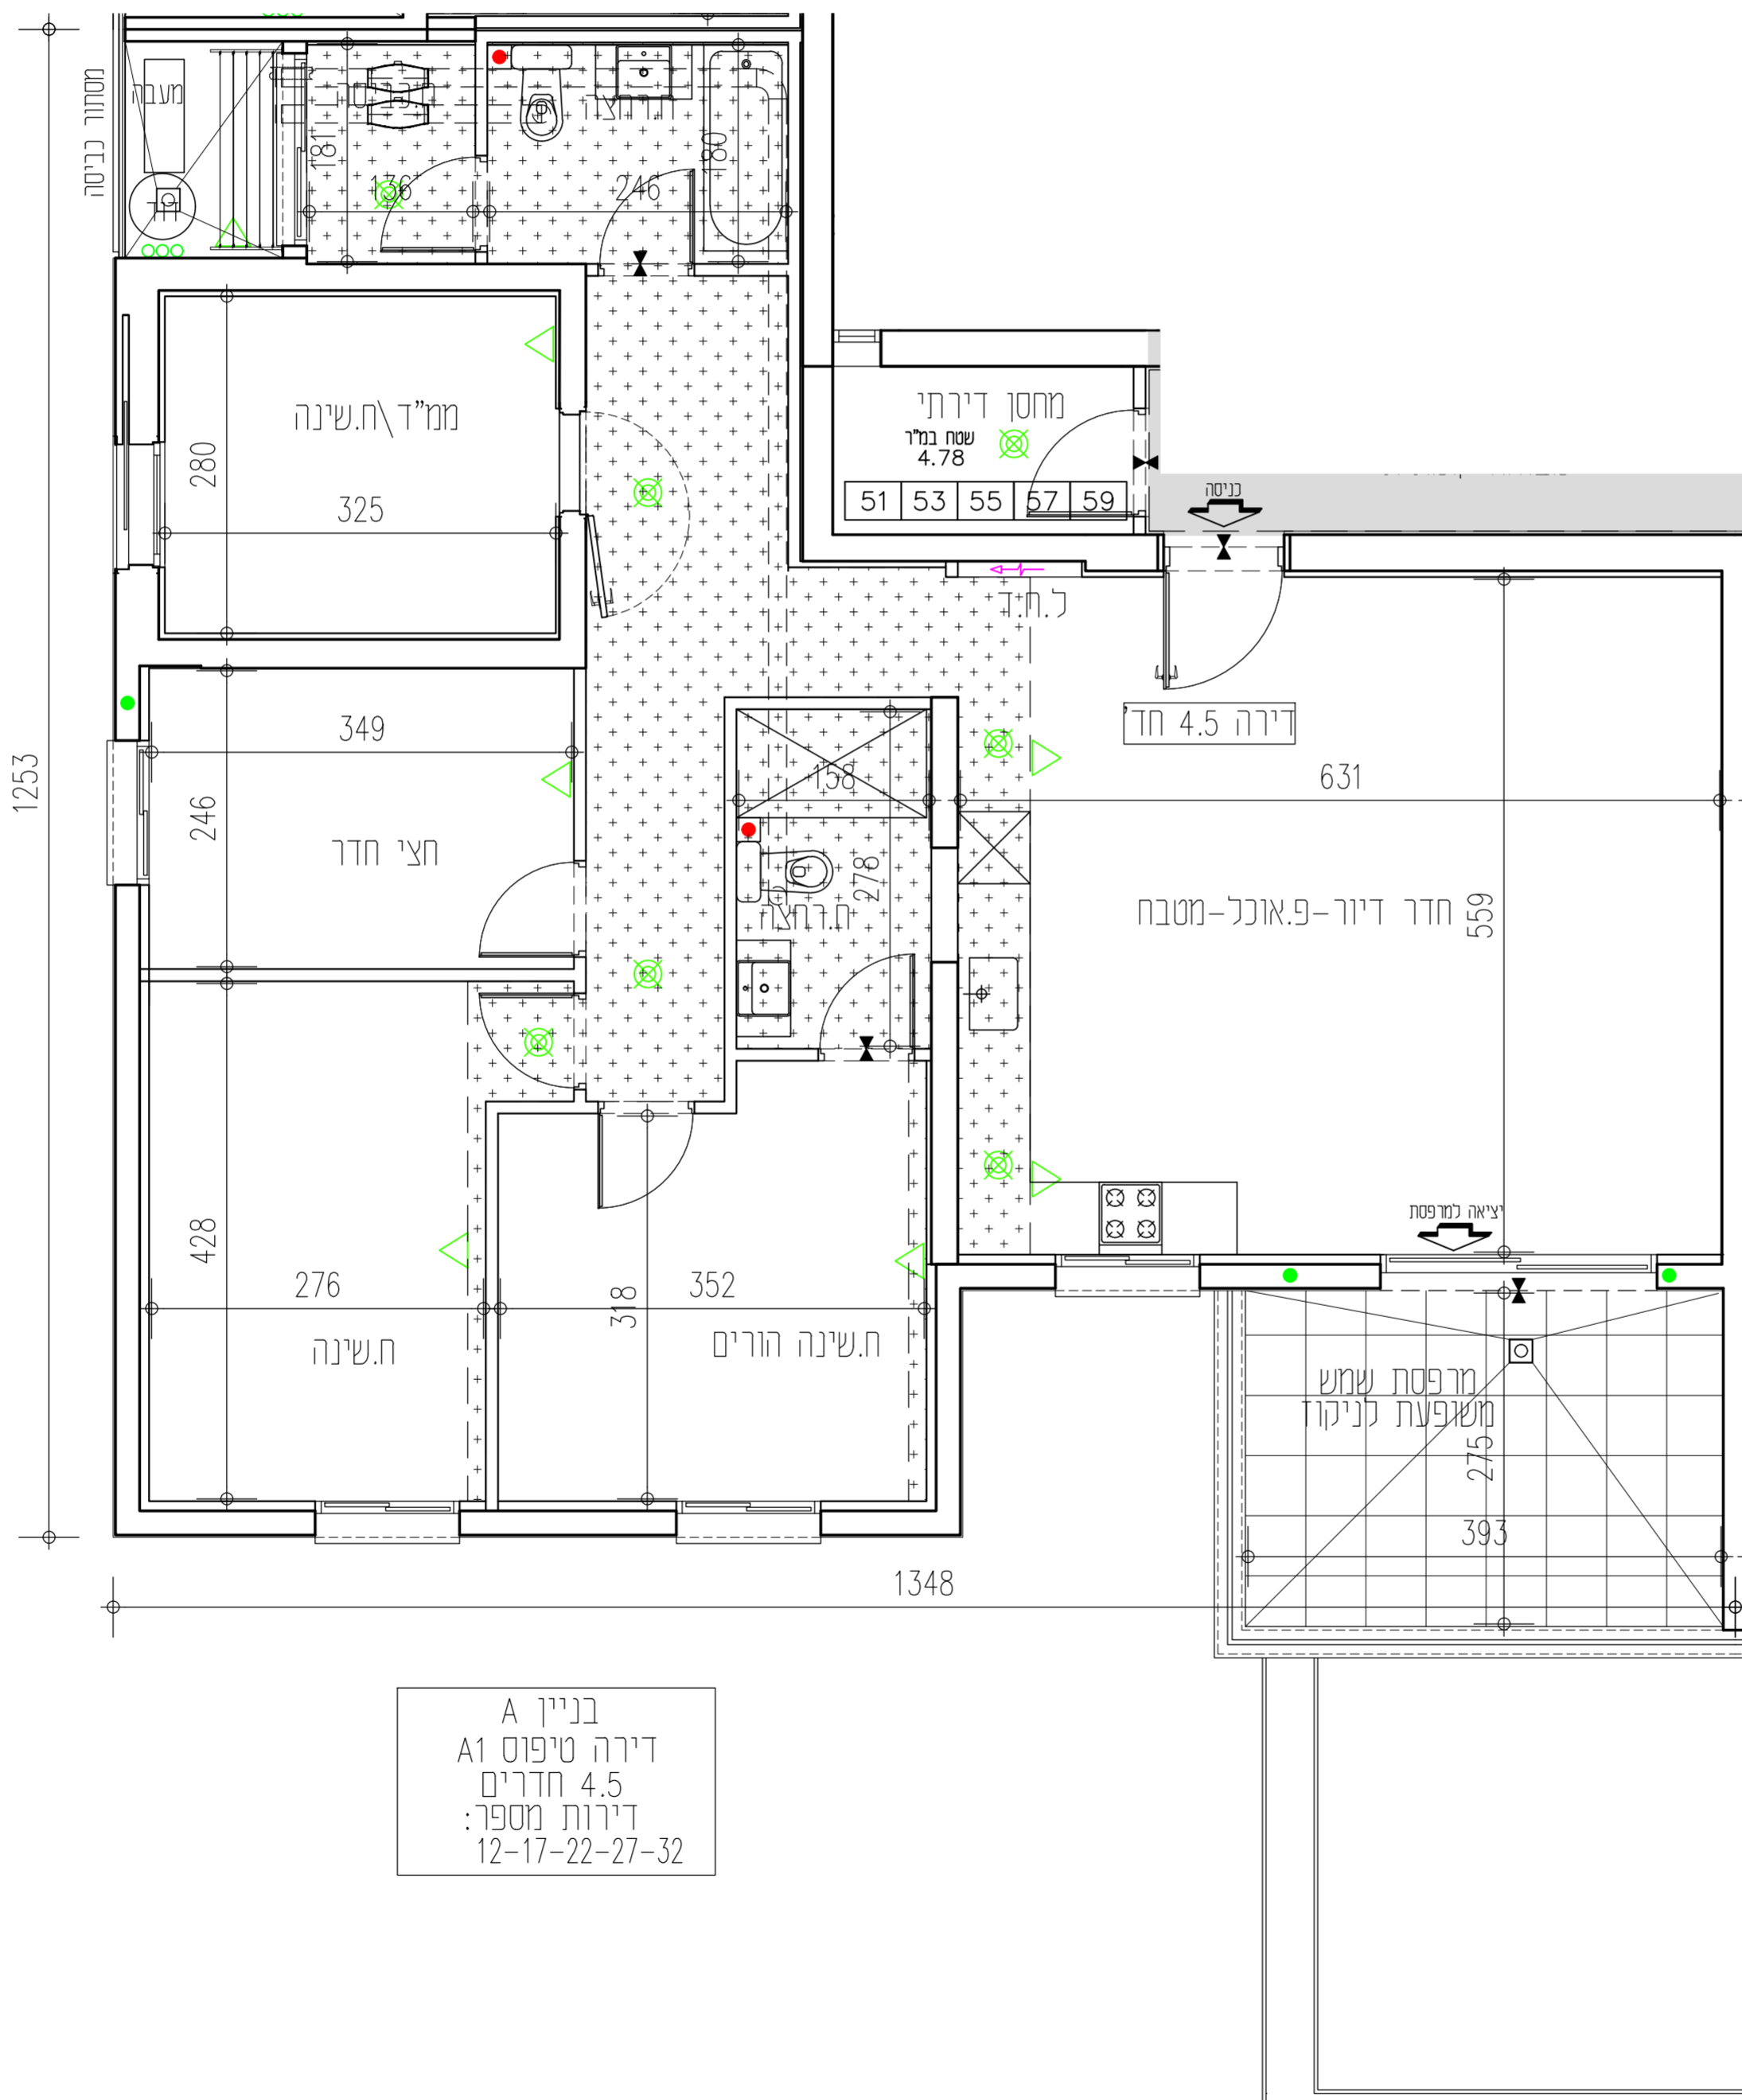


# אנטסקלוז- עיר הירן

## חגרש 302

### תכנית מכר

חתימת הרוכש: \_\_\_\_\_ תאריך: \_\_\_\_\_  
 חתימת החברה: **אודור נכסים בע"מ** תאריך: \_\_\_\_\_  
 אודור נכסים בע"מ

בניין A				בניין B			
קומה 20	F	E		E	F		
קומה 19	F	E		E	F		
קומה 18	F	E		E	F		
קומה 17	F1	E1		E1	F1		
קומה 16	DM	AM	AM	DM	DM	AM	AM
קומה 15	DM	AM	AM	DM	DM	AM	AM
קומה 14	DM	AM	A	DM	DM	AM	AM
קומה 13	DM	AM	A	DM	DM	AM	AM
קומה 12	D	AM	A	D	D	A	A
קומה 11	D	AM	A	D	D	A	A
קומה 10	D	A	A	D	D	A	A
קומה 9	BM	A1	A1	C	BM	A1	A1
קומה 8	BM	A1	A1	C	BM	A1	A1
קומה 7	BM	A1	A1	C	BM	A1	A1
קומה 6	BM	A1	A1	C	BM	A1	A1
קומה 5	BM	A1	A1	C	BM	A1	A1
קומה 4	BM	A1	A1	C	BM	A1	A1
קומה 3	BM	A1	A1	C	BM	A1	A1
קומה 2	B	C	B	B	B	C	B
קומה 1	B	C	B	B	B	C	B
מספר קומה	מחסנים			מחסנים			
19 קומה	חניון			מסחר			
20 קומה	חניון			מסחר			
21 קומה	חניון			מסחר			

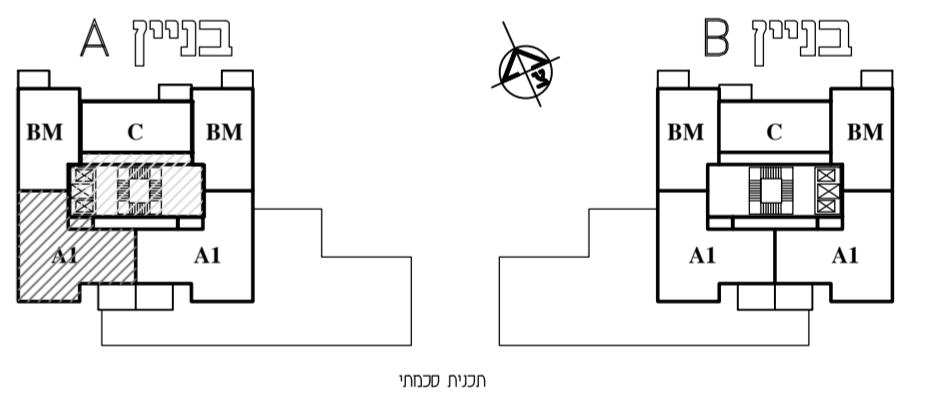

\*ראו רשימת הערות הכלליות ומקרא לסימנים בתחילת קובץ תוכנית אלו.  
 \*חזתנה בהיתר בניה- יחננו שניונים והתאמת לפי דרישת הרשויות והמתכננים והיועצים.

אנטסקלוז- עיר הירן			
מגרש: 302	בניין: A	קומה: 4-8	
טיפוס דירה: A1	שטח דירה: 121.21	שטח מרפסת: 12.98	זמנת חלק מקורה קירוי מלא
קנה מידה: 1:50	מהדורה: 1	גיליון: 19	תאריך: 02.04.2024
<b>UDOR</b> בונים מהלב		קבוצת אודור רח' בר כוכבא 4, בני ברק טל: 03-7549500   054-3324555 www.udor.co.il	

**david kohan | architect**  
 www.davidkohan.co.il david@davidkohan.co.il