


אנטקלון-עיר הייז
חגרש 302


תכנית מכר

חתימת הרוכש: תאריך:

חתימת החברה: אודור נכסים בע"מ
תאריך:

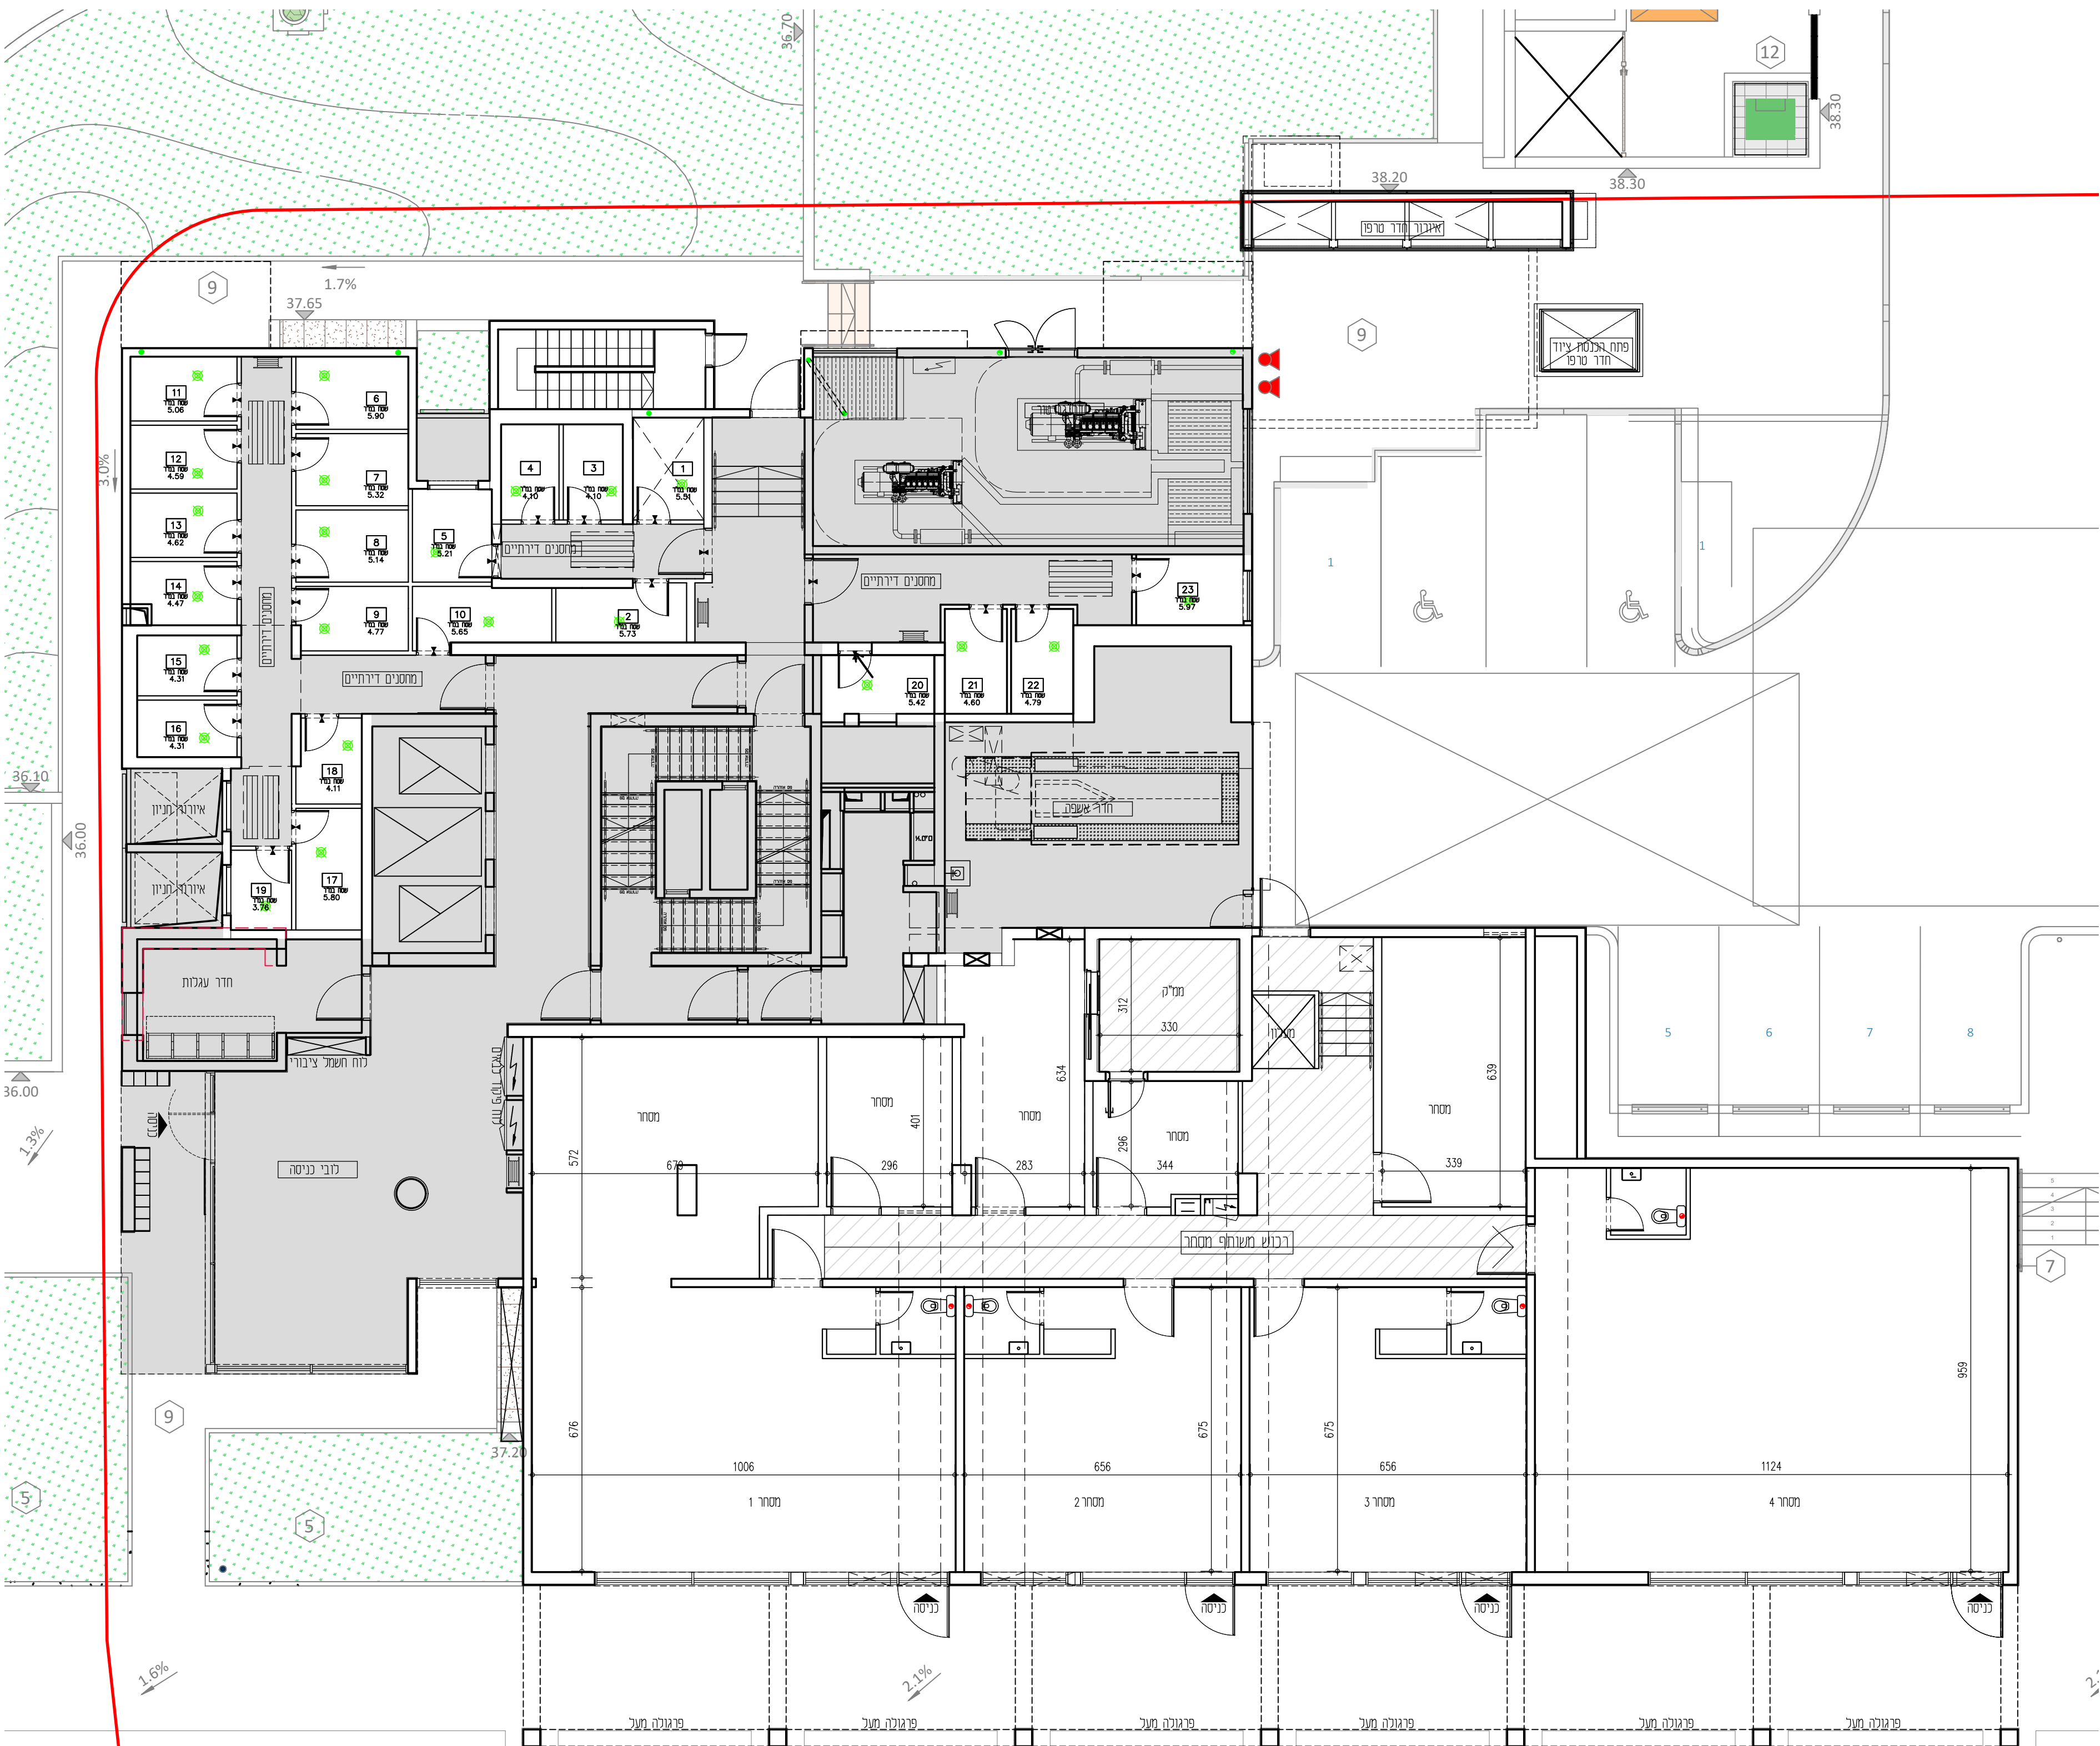

בניין A				בניין B			
20	F	E		20	E	F	
19	F	E		19	E	F	
18	F	E		18	E	F	
17	F1	E1		17	F1	E1	
16	DM	AM	AM	DM	AM	AM	DM
15	DM	AM	AM	DM	AM	AM	DM
14	DM	AM	A	DM	AM	AM	DM
13	DM	AM	A	DM	AM	AM	DM
12	D	AM	A	D	A	A	D
11	D	AM	A	D	A	A	D
10	D	A	A	D	A	A	D
9	BM	C	A1	BM	C	A1	BM
8	BM	C	A1	BM	C	A1	BM
7	BM	C	A1	BM	C	A1	BM
6	BM	C	A1	BM	C	A1	BM
5	BM	C	A1	BM	C	A1	BM
4	BM	C	A1	BM	C	A1	BM
3	BM	C	A1	BM	C	A1	BM
2	B	C	B	B	C	B	B
1	חלונות	חלונות	חלונות	חלונות	חלונות	חלונות	חלונות
1900	חניון			1900	חניון		
2000	חצר סכמית			2000	חצר סכמית		

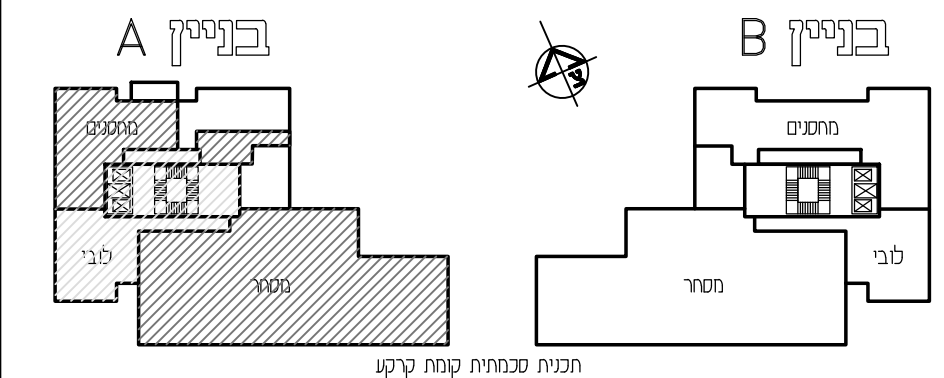

*ראו רשימת הערות כלליות ומקרא לסימנים בתחילת קובץ תוכנית אלו.
*מותנה בהיתור בניה-יחננו שניים והתאמת לפי דרישת הרשויות והמחננים והיעצים.

אנטקלון-עיר הייז

מגרש: 302	בניין: A	קומה: קרקע
-----------	----------	------------

קנה מידה: 1:100	מהדורה: 1	גיליון: 4	תאריך: 02.04.2024
-----------------	-----------	-----------	-------------------

קבוצת אודור
רח' בר כוכבא 4, בני ברק
טל: 03-7549500 | 054-3324555
www.udor.co.il

UDOR
בונים מהלב

david kohan | architect
www.davidkohan.co.il david@davidkohan.co.il

קומת קרקע - 1