


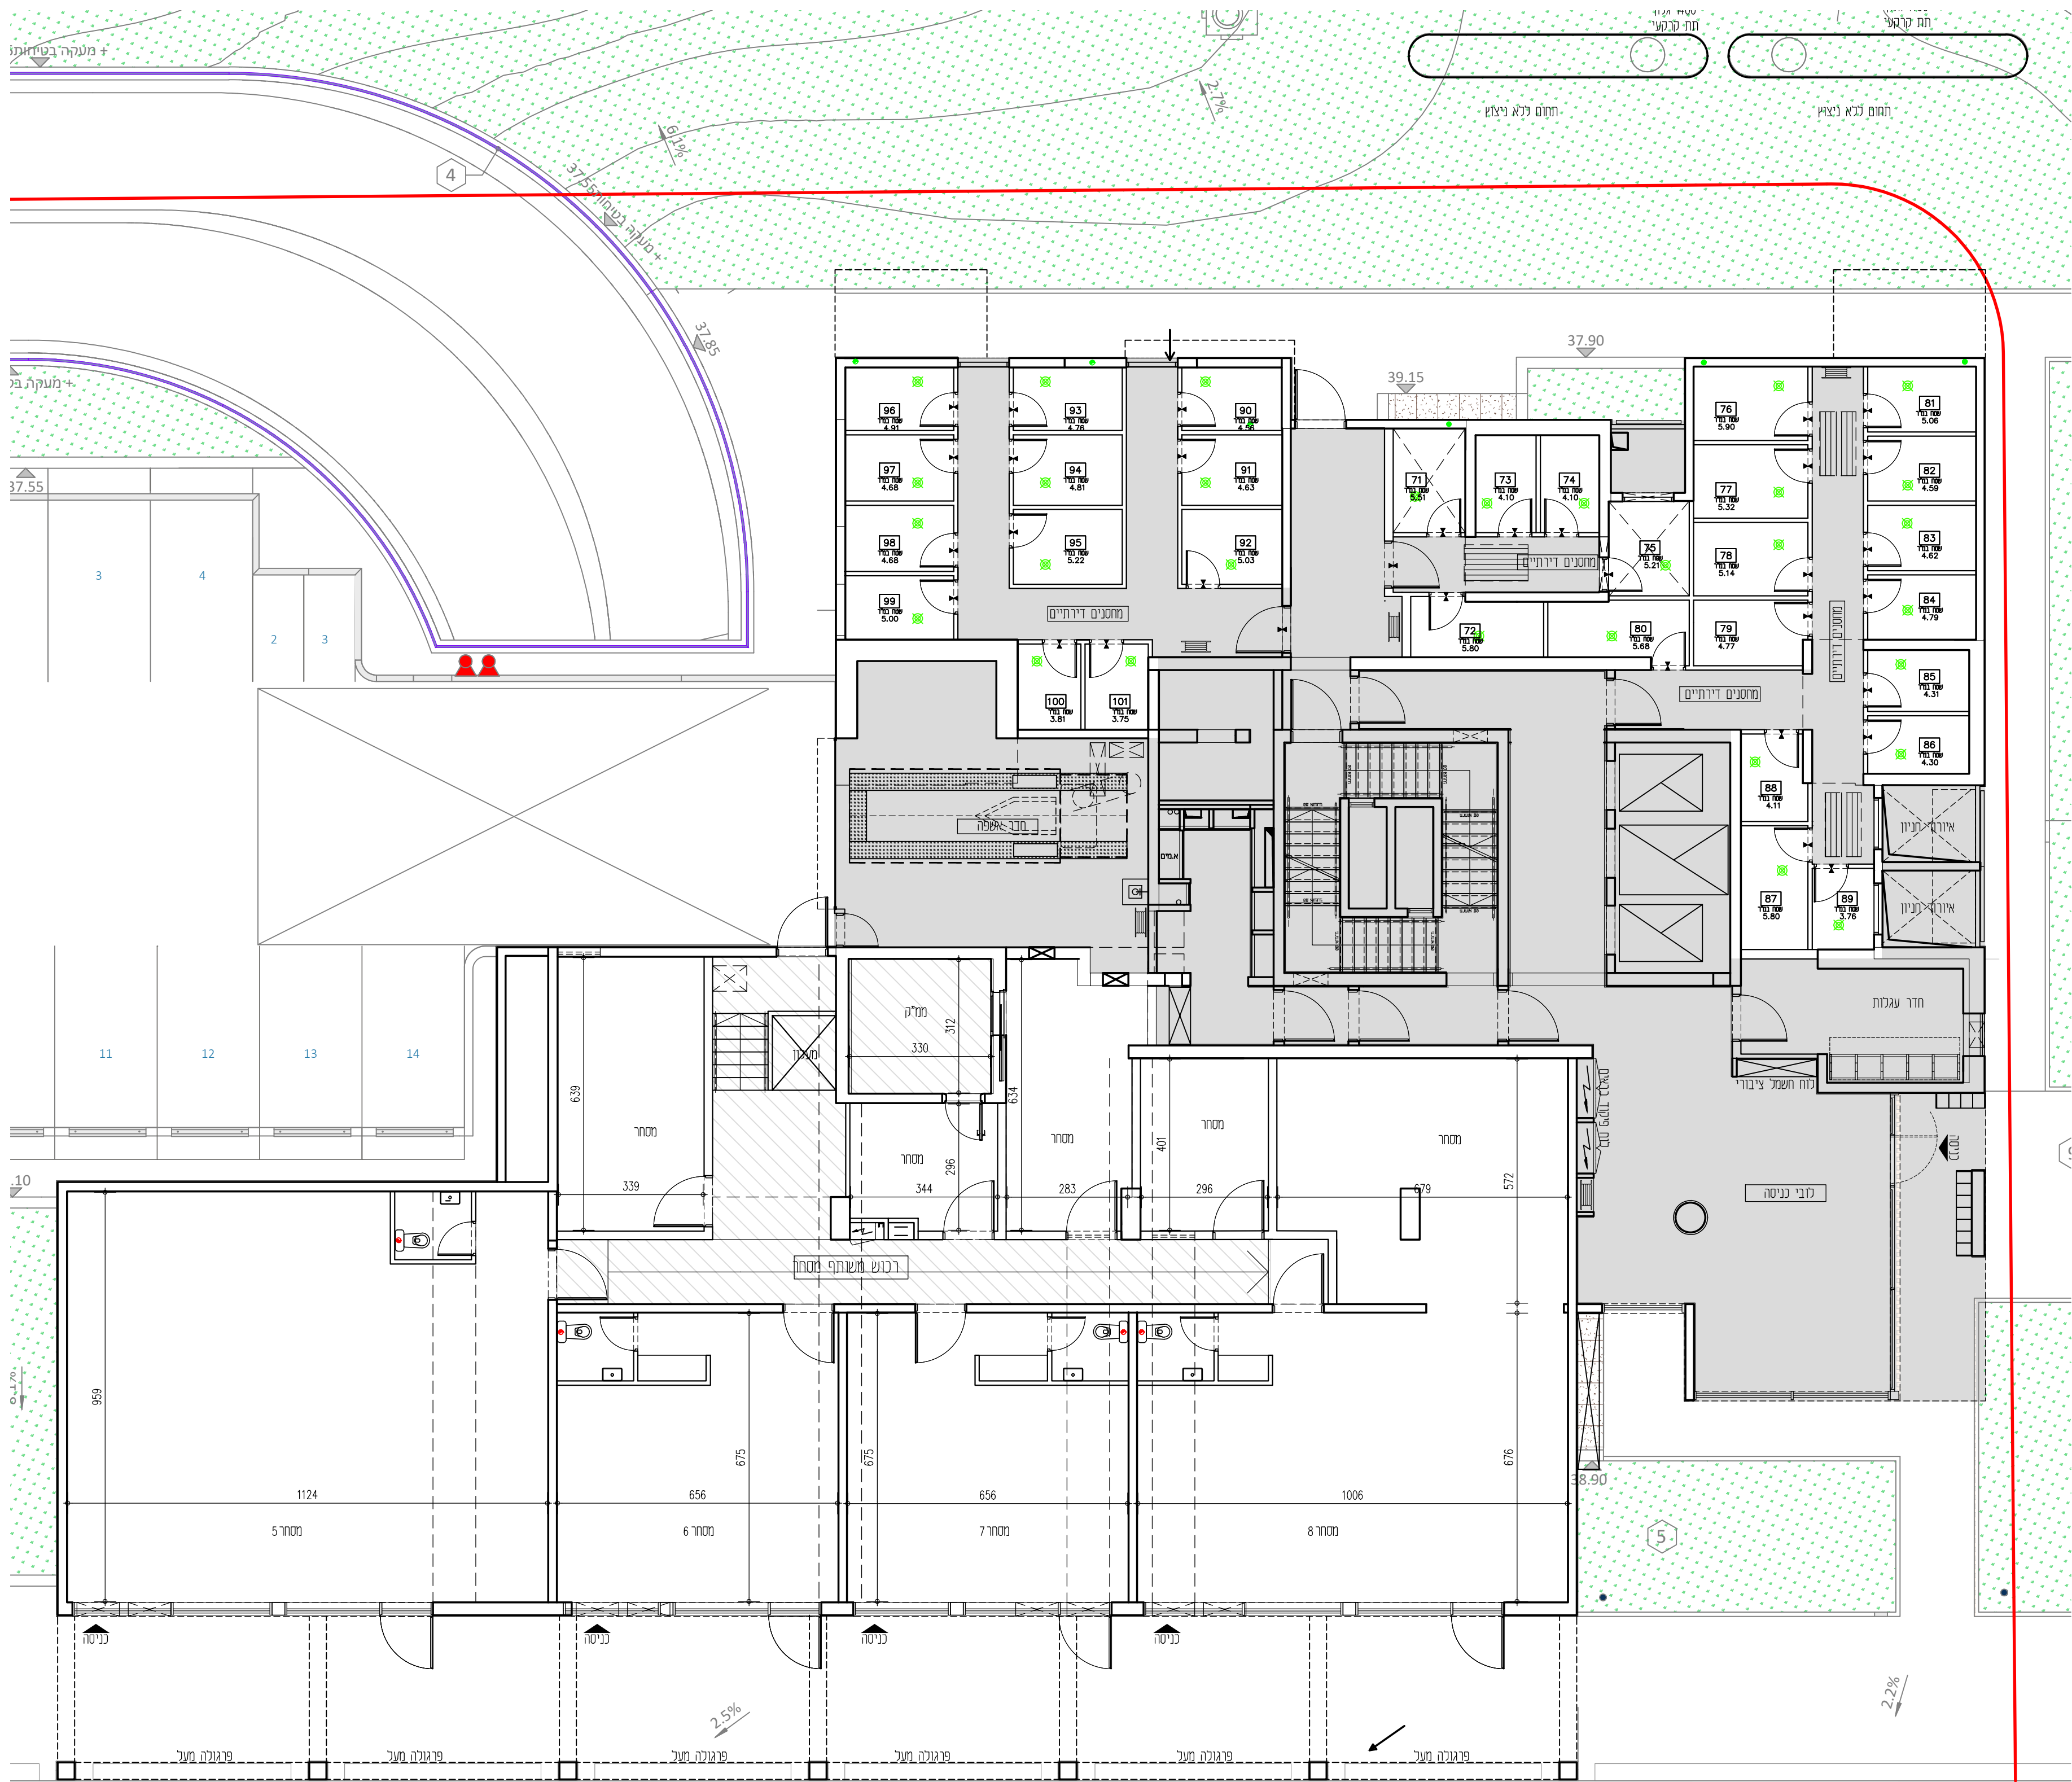

קומת קרקע - 1


אנטקלון- עיר היין
חגרש 302

תכנית מכר

חתימת הרוכש: תאריך:

חתימת החברה: אודור נכסים בע"מ
תאריך:

בניין A		בניין B	
20	F	20	E
19	F	19	F
18	F	18	E
17	F1	17	F1
16	DM	16	AM
15	DM	15	AM
14	DM	14	AM
13	DM	13	AM
12	DM	12	AM
11	D	11	A
10	D	10	A
9	D	9	A
8	BM	8	BM
7	BM	7	BM
6	BM	6	BM
5	BM	5	BM
4	BM	4	BM
3	BM	3	BM
2	BM	2	BM
1	B	1	B
חסימים		חסימים	
מסחר		מסחר	
חניון		חניון	
חניון		חניון	
חניון סכמתי		חניון סכמתי	

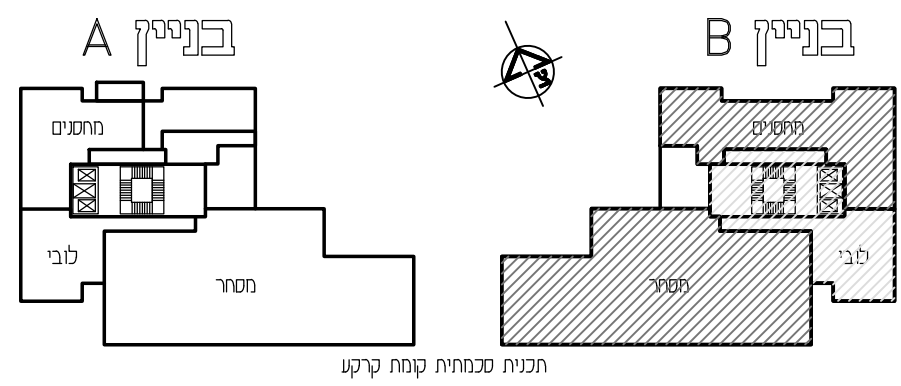

*ראה רשימת הערות כלליות ומקרא לסימנים בתחילת קובץ תוכניות אלו.
*הותנה בדיווח בניה-יחננו שיניים והתאמות לפי דרישת הרשויות והמחננים והועצים.

אנטקלון- עיר היין

מגרש:	בניין:	קומה:
302	B	קרקע

קנה מידה:	מהדורה:	גיליון:	תאריך:
1:100	1	4	02.04.2024

קבוצת אודור
רח' בר כוכבא 4, בני ברק
טל' 03-7549500 | 054-3324555
www.udor.co.il

UDOR
בונים מהלב

david kohan | architect
www.davidkohan.co.il david@davidkohan.co.il