הערות:
1. בהעדר תכנון סופי ומוחלט ייתכנו שינויים:
   - בפרטים,במידות ובמיקומם -
2. תוכנית מטבח ע"פ ספק המטבחים
3. מיקום מפסק מפתח דלת 15 ס"מ אלא אם לא נרשם אחרת

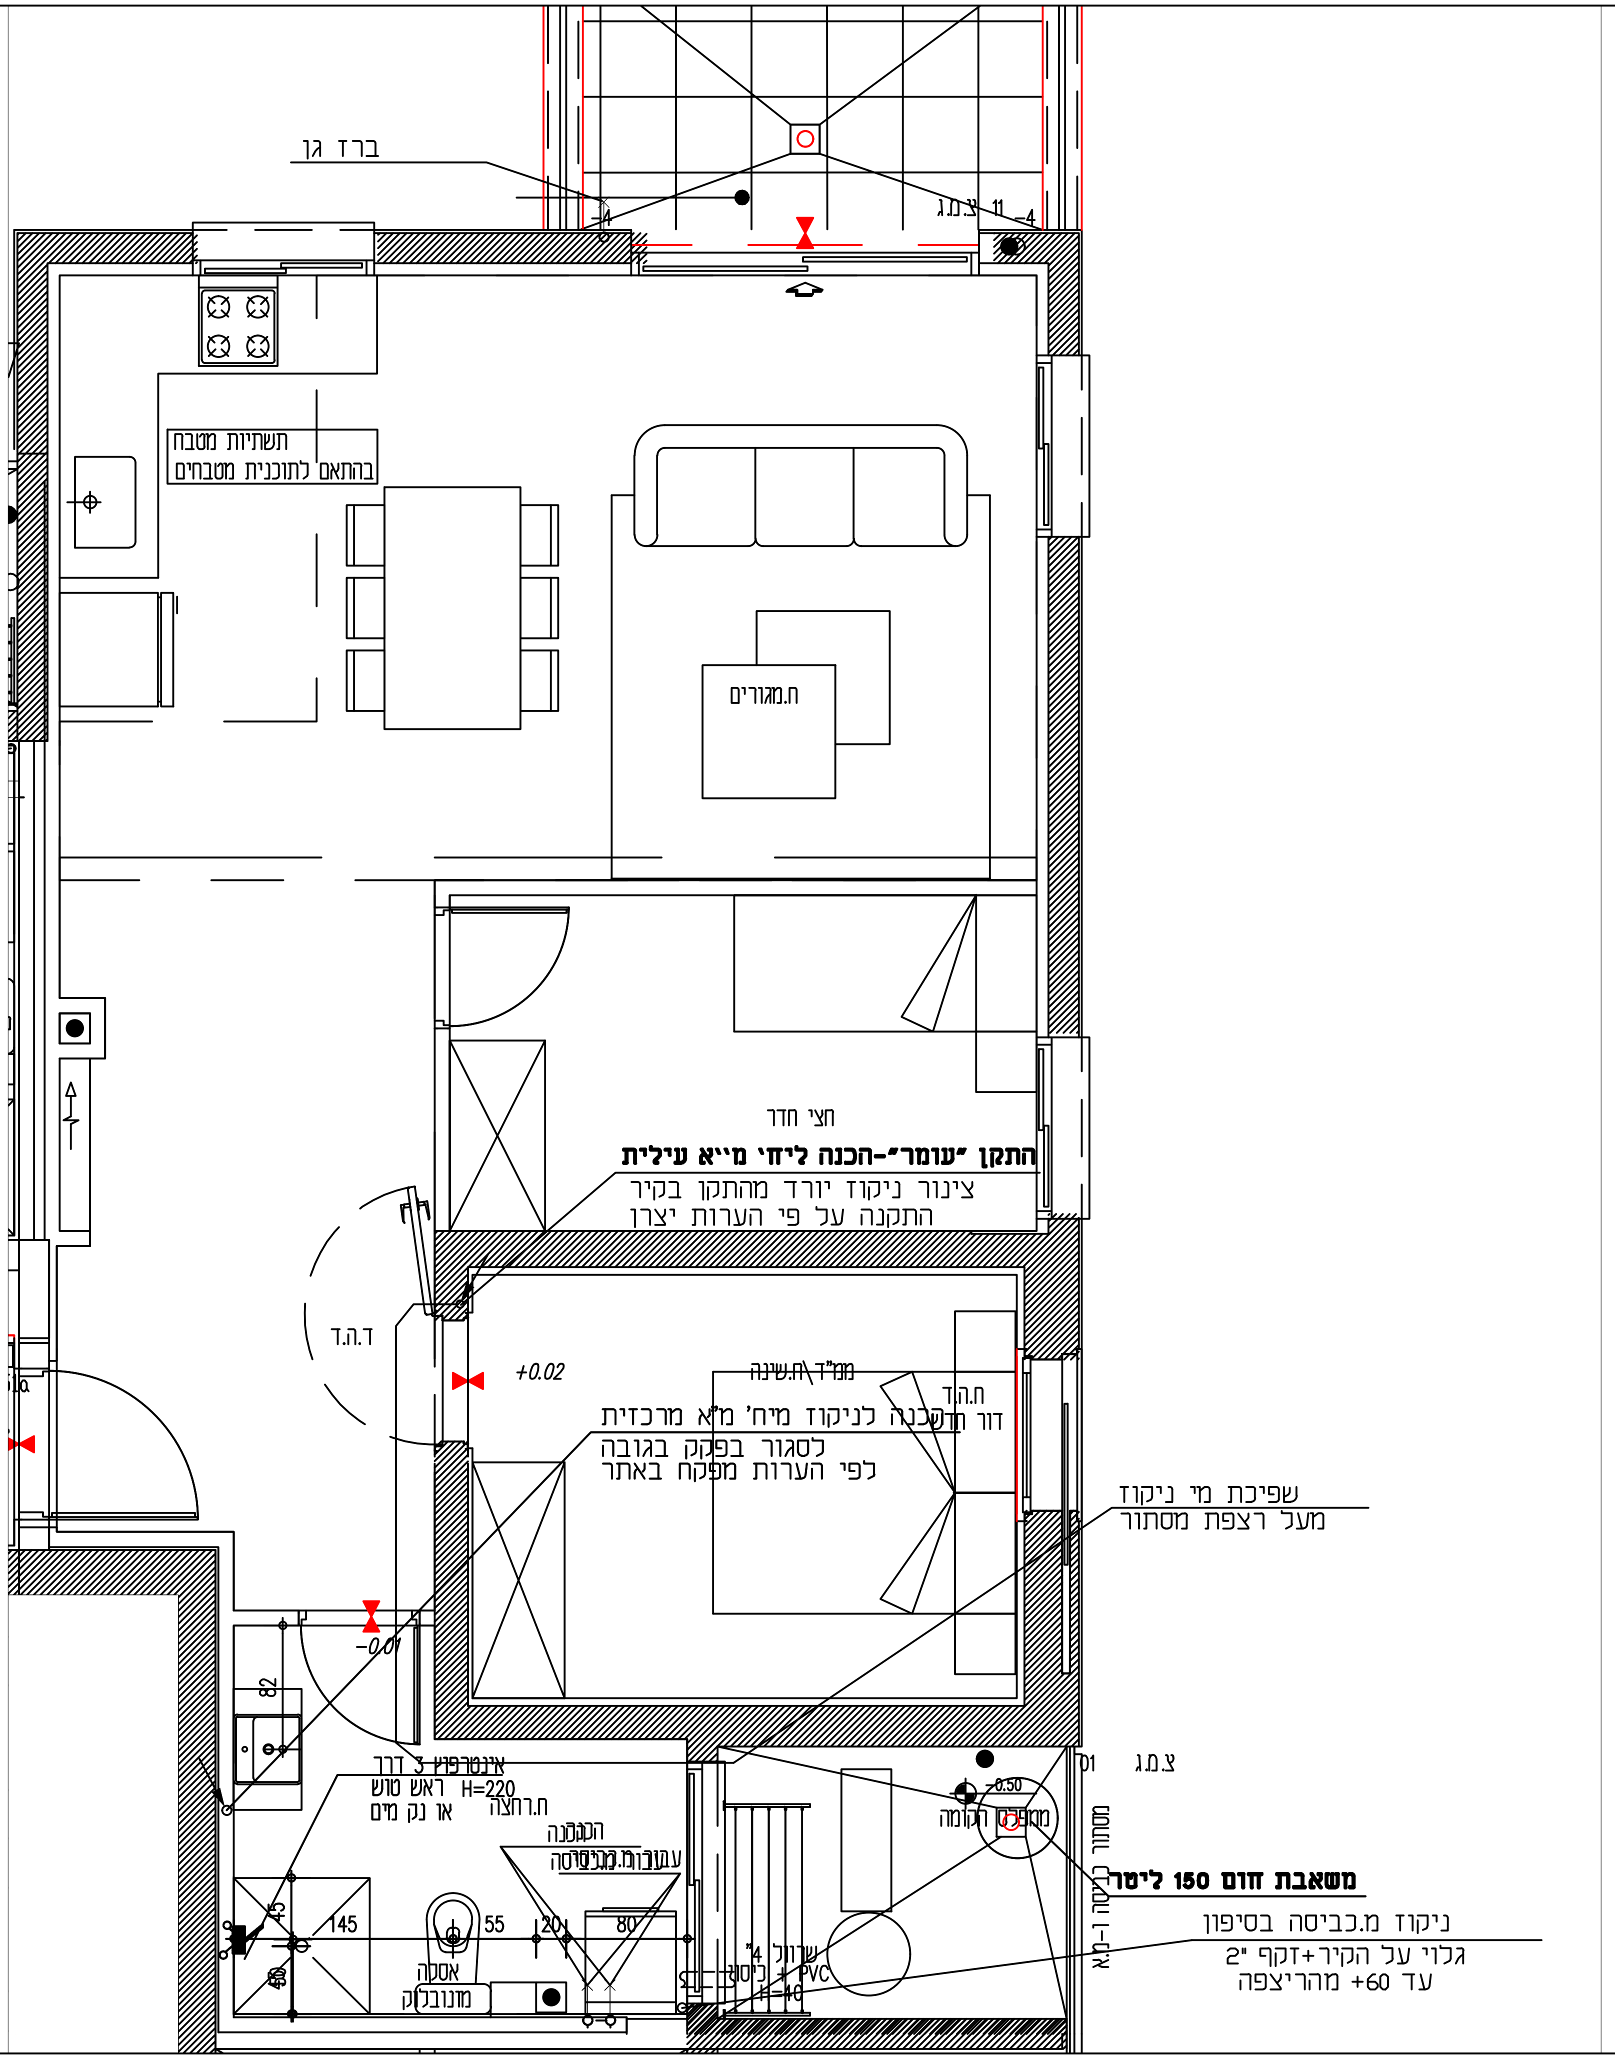

התקן "עומר"-הכנה ליח' מ"א עילית
צינור ניקוד יורד מהתקן בקיר
התקנה על פי הערות יצרן

הכנה לניקוז מיח' מ"א מרכזית
לסגור בפקק בגובה
לפי הערות מפקח באתר

שפיכת מי ניקוד
מעל רצפת מסתור

אינטרפוץ 3 דרך
ראש טוש H=220
או נק מים

משאבת חום 150 ליטר

ניקוז מ.כביסה בסיפון
גלוי על הקיר+זקף 2"
עד 60+ מהריצפה

פרט - אינטרפוץ 3 דרך

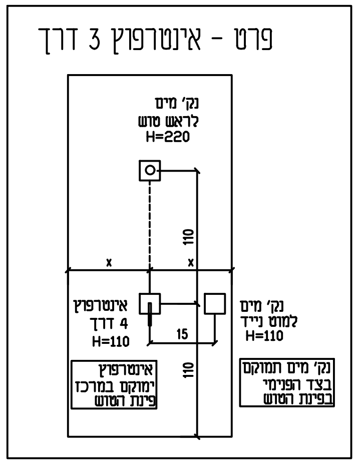

דייר יבחר לבצע או
נק מים או ראש טוש קבוע

UDOR

תכנית לצרכי שינויים
תכנית אינסטלציה
קנ"מ 1:50

חתימה	תאריך	
		חתימת הדייר
		מהנדס ביצוע
		מנהל עבודה
		קבלן משנה
		קבלן משנה

תאריך	עדכון
21.05.25	תוכנית סטנדרט

מהדורה		
00	לעיון:	○
	לעיון:	☐
	לביצוע:	▲

הערות כלליות לפרויקט
1. פרטים ו/או מידות יכולים להשתנות בהתאם להוראות לשינויי הביצוע הסופי.
2. יתכנו שינויים במיקום הכלים הסניטריים, חלונות, דלתות ומידות בין המחיצות ונובעים מהביצוע בשטח התאמת פריקסטים ועוד.
3. המידות המדויקות והמחייבות הן רק המידות שנמדדו בבנין/בדירה לאחר ביצוע.
4. סימון פרטי ריהוט, ארונות, ציוד מטבח וכו' הם לאינפורמציה בלבד ואינם מחייבים.
5. המידות המופיעות בתוכנית מתייחסות לחלקי בניין שינוים בין קירות בטון וללא ציפויים כגון: גבס, טיח, ושאר חיפויים. כל המידות הן לאינפורמציה בלבד ולקבלת סדר גודל, אינן סופיות ו/או מדוייקות ולא מחייבות.
6. בדירה עוברת צנרת אופקית ואנכית שאינה מסומנת בתוכנית.
7. בכל מקרה של אי התאמה בין התוכנית למפרט המכר, יגבר המפרט על התוכנית.
8. יתכנו שינויים והתאמות בכפוף לדרישות הרשויות ואילוצי תכנון, מותנה בהיתר בניה

בניין: B קומה: 2 מס' דירה : 1 דגם: B משתכן

שם דייר: ---

שם הפרויקט:

UDOR בית לחיים